


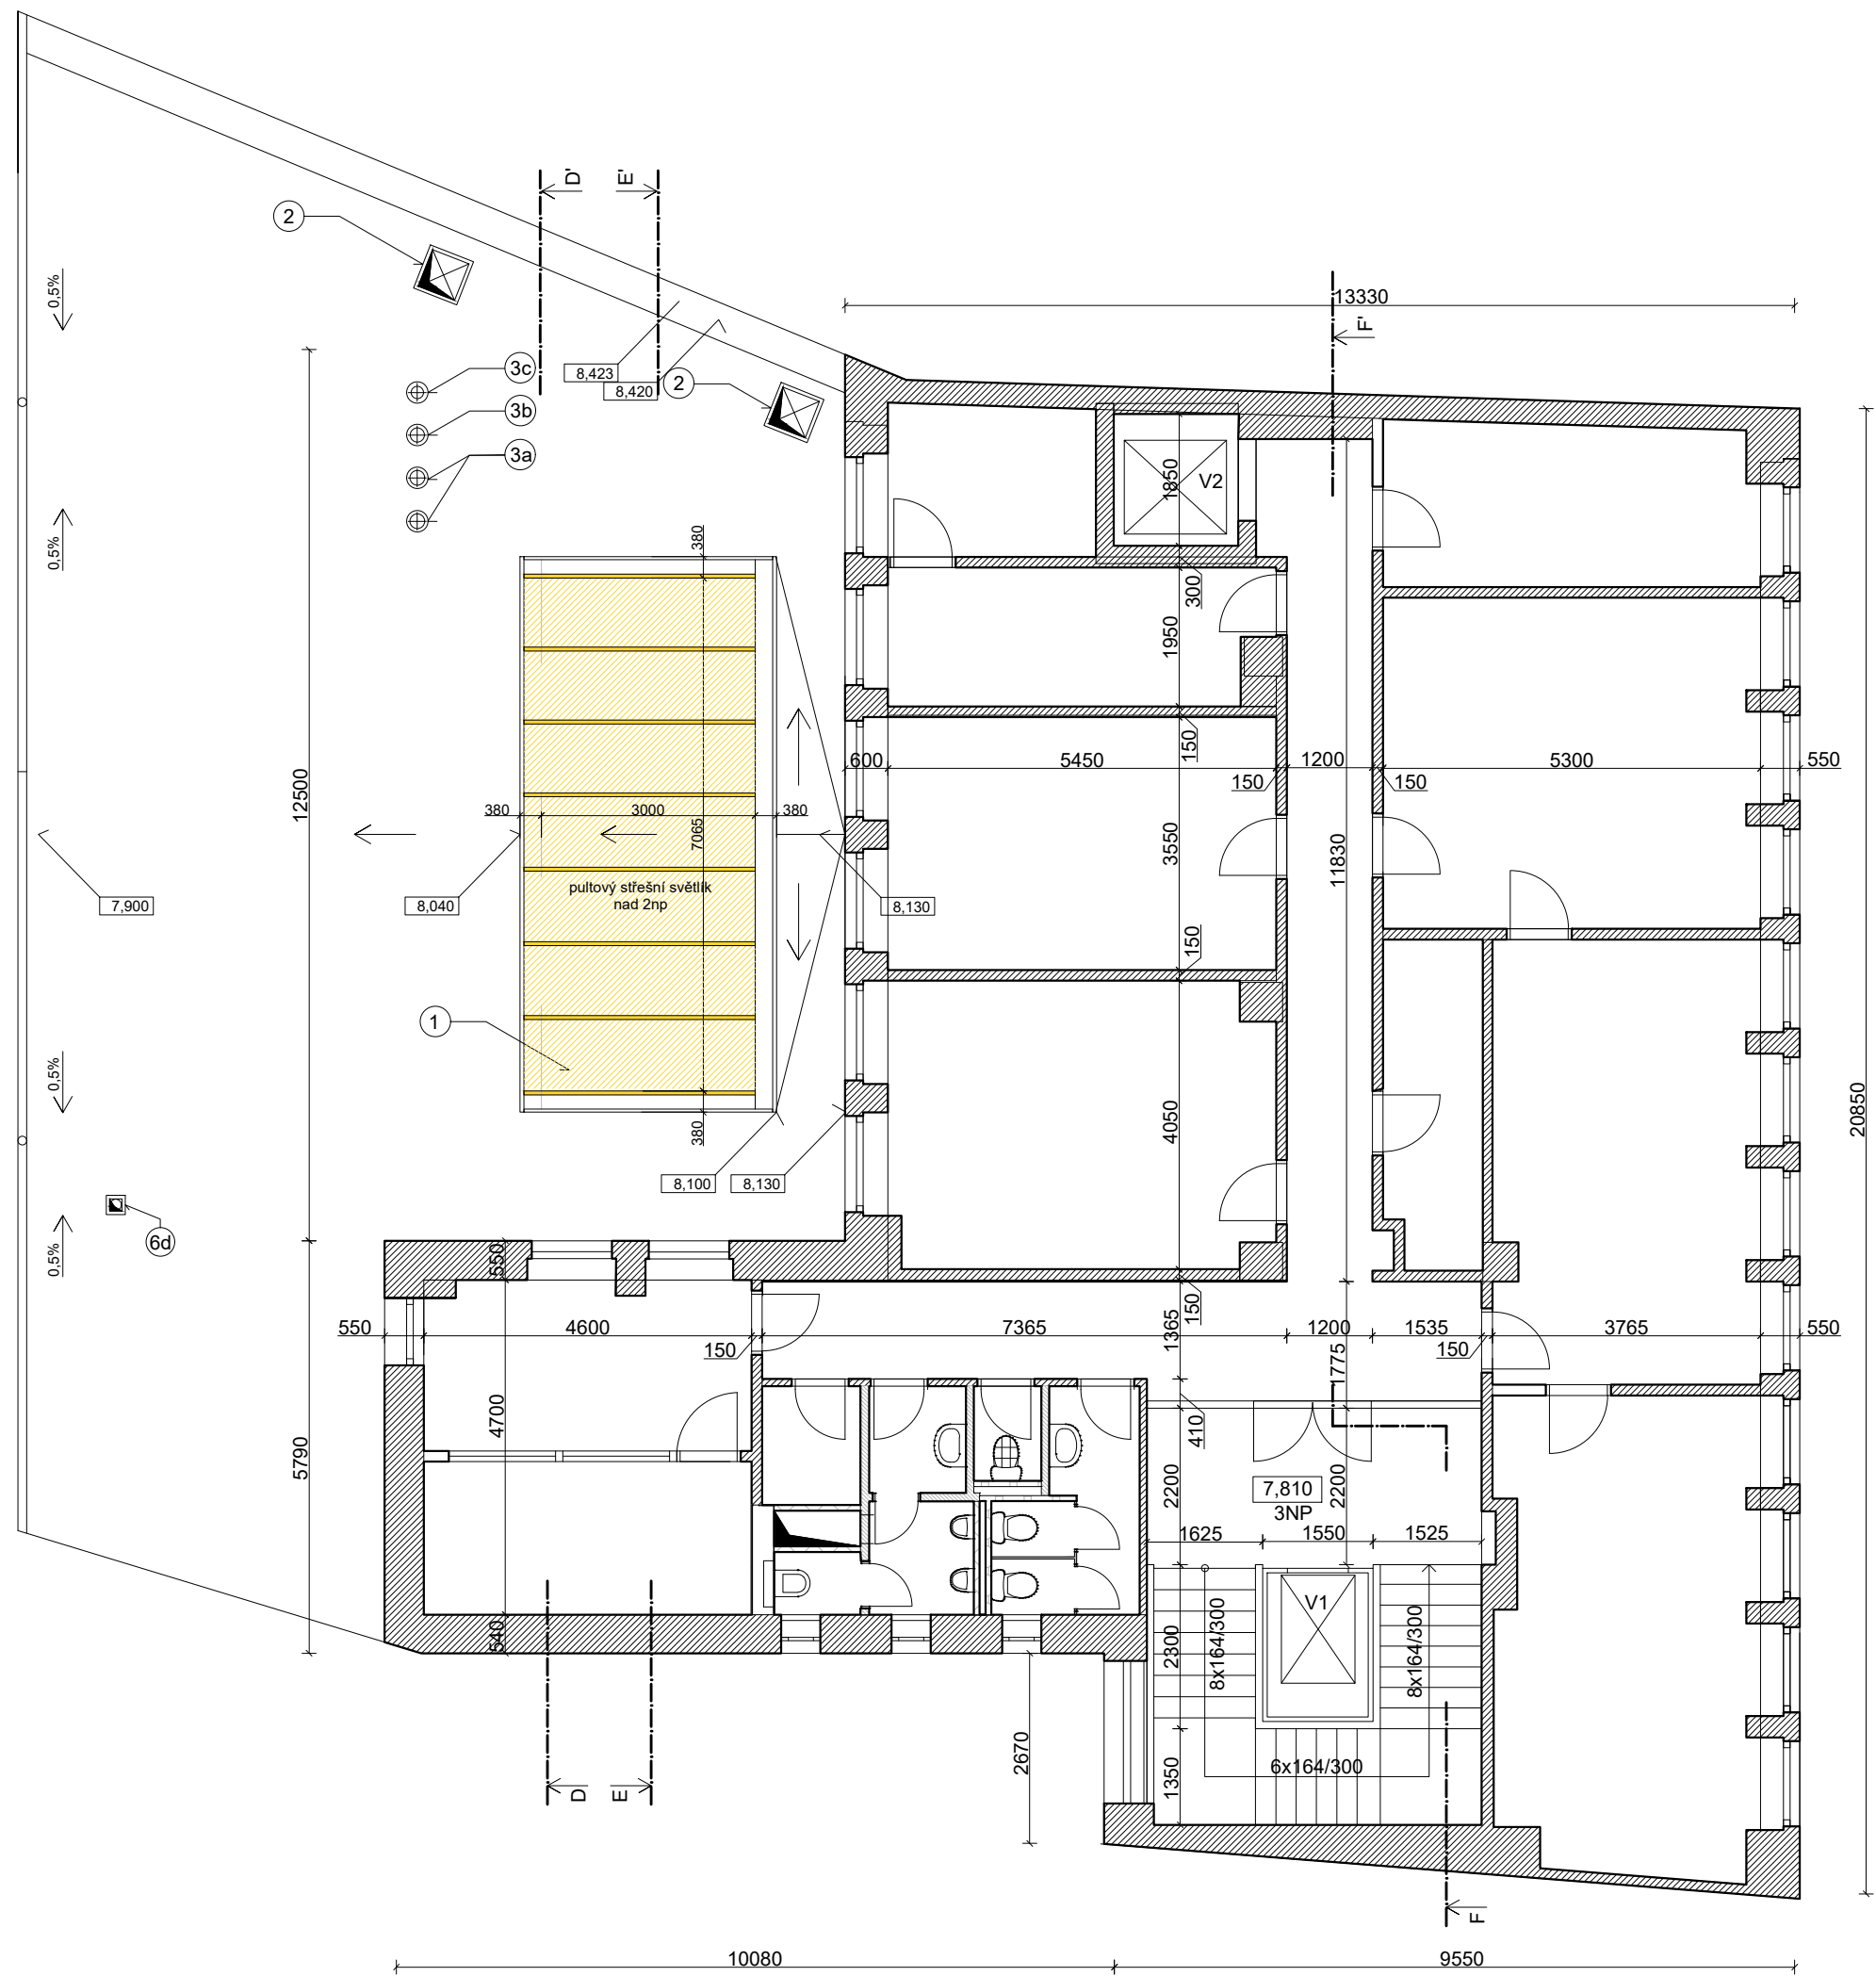

LEGENDA STAVEBNÍCH ÚPRAV


- STÁVAJÍCÍ KCE (OBLOŽENÉ SDK)
- BOURANÉ KCE
- NOVÉ KCE

VÝPIS PRVKŮ

- 1 pultový střešní světlík nad 2np
(stávající prvek s pevným zasklením)
nové otevíravé zasklení světlíku,
designově a materiálově shodné se stávajícím prvkem
- 2 vzduchotechnika - stávající střešní prostup 550x550mm
- 3a vzduchotechnika - stávající střešní prostup pr. 205mm
- 3b vzduchotechnika - stávající střešní prostup pr. 205mm
- 3c vzduchotechnika - stávající střešní prostup pr. 170mm
- 4a nová vnější kondenzační jednotka 950x1380x330mm, 96kg
- 4b zti - stávající střešní prostup 200x200mm
- 5a zti - stávající střešní prostup 150x150mm
- 5b zti - stávající střešní prostup 150x150mm
- 6a vzt - stávající střešní prostup 200x200mm
- 6b vzt - stávající střešní prostup 210x210mm
- 6c vzt - stávající střešní prostup pr.100mm
- 6d vzt - stávající střešní prostup 170x170mm
- 6e vzt - stávající střešní prostup 400x400mm
- 6f vzt - stávající střešní prostup 500x500mm

0,000 = úroveň podlaží 1np = 204,53 m n.m.

ZODPOVĚDNÝ PROJEKTANT	VYPRACOVAL	FORMÁT: A2	
Ing.arch. Elena SLÁDKOVÁ	Ing.arch. Pavla VRÁGOVÁ		
MÍSTO STAVBY:	pobočka ZPMV ČR, Cejl 476/5 Brno	DATUM:	ÚNOR 2018
STAVEBNÍK:	ZPMV ČR, Vinohradská 2577 / 178, 130 00 Praha 3	ÚČEL:	DOKUMENTACE PRO VÝBĚR DODAVATELE
AKCE:	Modernizace, rekonstrukce a oprava objektu pobočky ZP MV ČR Brno	MĚŘÍTKO:	SO 01
OBSAH:	SO 01 - Modernizace 1.NP a galerie 2.NP - výměna střešního světlíku PŮDORYS 3NP - STÁVAJÍCÍ STAV, BOURANÉ KCE	1:100	D.1.1.C - 01a

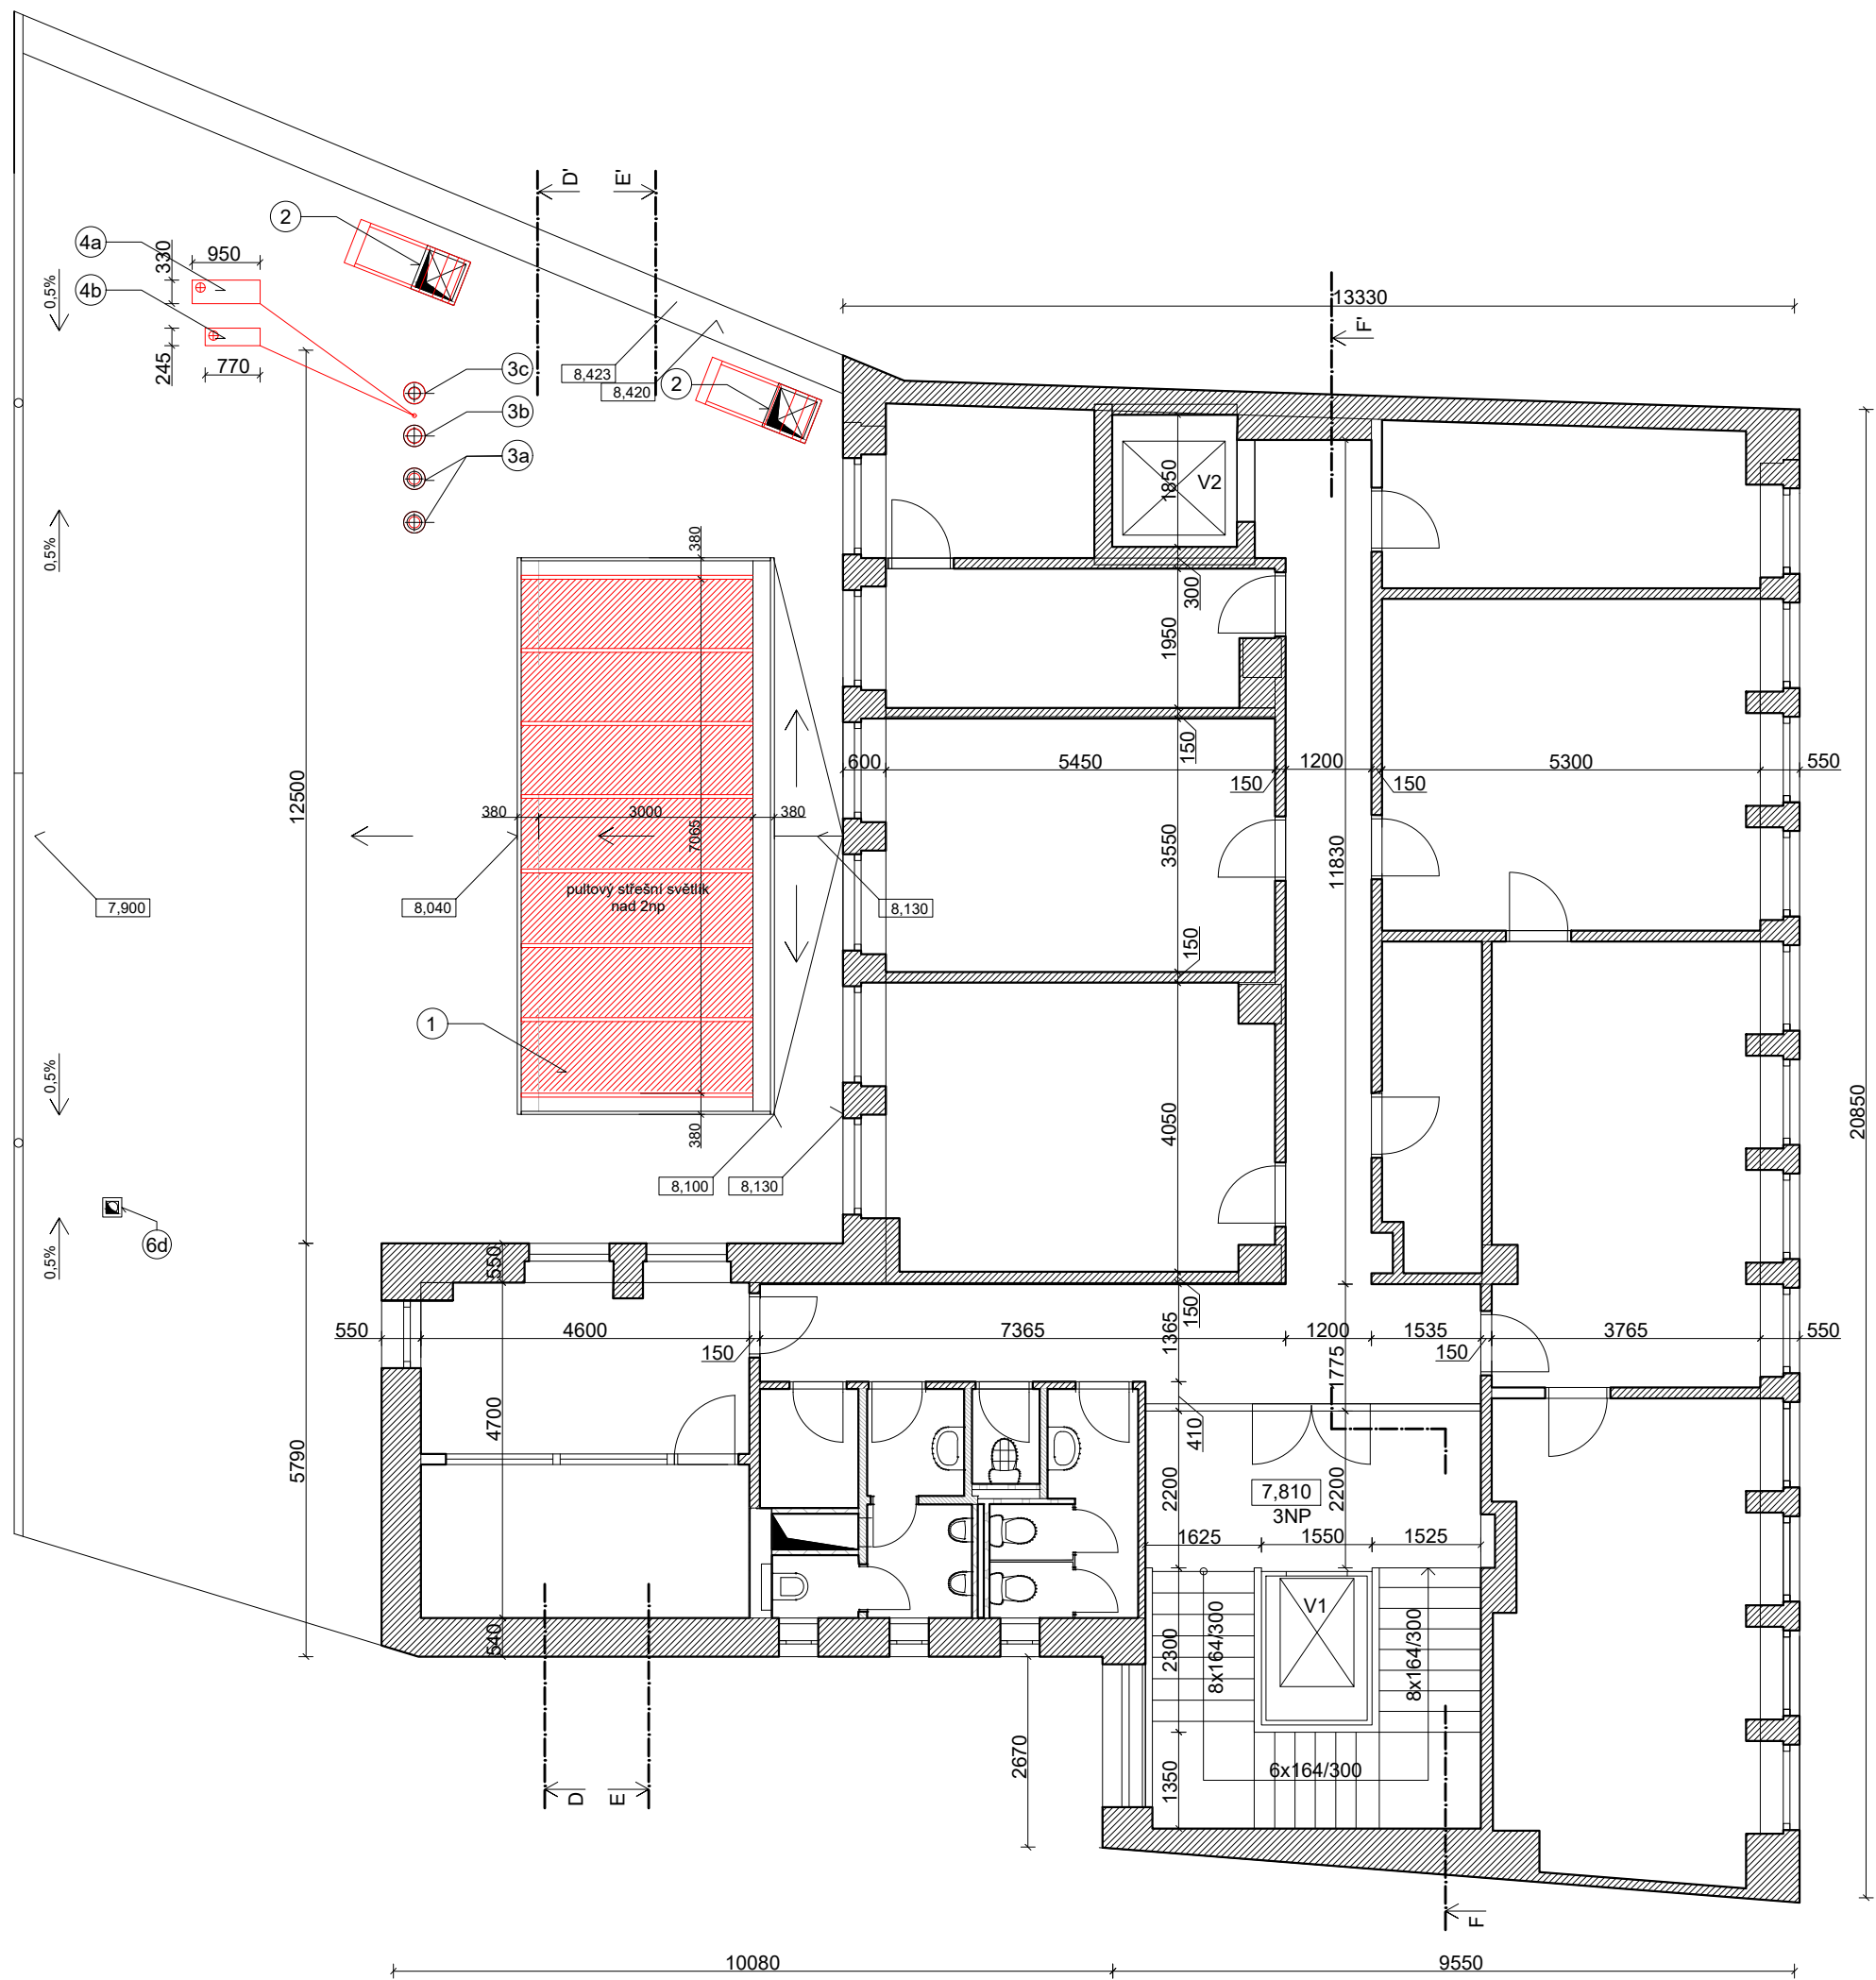


LEGENDA STAVEBNÍCH ÚPRAV

- STÁVAJÍCÍ KCE (OBLOŽENÉ SDK)
- BOURANÉ KCE
- NOVÉ KCE


VÝPIS PRVKŮ

- 1 pultový střešní světlík nad 2np
(stávající prvek s pevným zasklením)
nové otevíravé zasklení světlíku,
designově a materiálově shodné se stávajícím prvkem
- 2 vzduchotechnika - stávající střešní prostup 550x550mm
vzduchotechnika - nové čtyřhranné pozinkované potrubí 500x500mm
s výfukovým kusem zakončeným sítím
- 3a vzduchotechnika - stávající střešní prostup pr. 205mm
vzduchotechnika - nový střešní ventilátor pr.160mm
- 3b vzduchotechnika - stávající střešní prostup pr. 205mm
vzduchotechnika - nový střešní ventilátor pr.200mm
- 3c vzduchotechnika - stávající střešní prostup pr. 170mm
vzduchotechnika - nový střešní ventilátor pr.160mm
- 4a nová vnější kondenzační jednotka 950x1380x330mm, 96kg
- 4b nová vnější kondenzační jednotka 770x 245mm
- 5a zti - stávající střešní prostup 200x200mm
- 5b zti - stávající střešní prostup 150x150mm
- 6a vzt - stávající střešní prostup 200x200mm
- 6b vzt - stávající střešní prostup 210x210mm
- 6c vzt - stávající střešní prostup pr.100mm
- 6d vzt - stávající střešní prostup 170x170mm
- 6e vzt - stávající střešní prostup 400x400mm
- 6f vzt - stávající střešní prostup 500x500mm

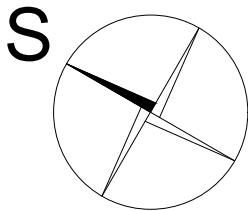

0,000 = úroveň podlaží 1np = 204,53 m n.m.

ZODPOVĚDNÝ PROJEKTANT	VYPRACOVAL	FORMÁT: A2	
Ing.arch. Elena SLÁDKOVÁ	Ing.arch. Pavla VRÁGOVÁ		
MÍSTO STAVBY:	pobočka ZPMV ČR, Cejl 476/5 Brno	DATUM:	ÚNOR 2018
STAVEBNÍK:	ZPMV ČR, Vinohradská 2577 / 178, 130 00 Praha 3	ÚČEL:	DOKUMENTACE PRO VÝBĚR DODAVATELE
AKCE:	Modernizace, rekonstrukce a oprava objektu pobočky ZP MV ČR Brno	MĚŘÍTKO:	SO 01 D.1.1.C - 01b
OBSAH:	SO 01 - Modernizace 1.NP a galerie 2.NP - výměna střešního světlíku PŮDORYS 3NP - NAVRŽENÝ STAV, NOVÉ KCE	1:100	

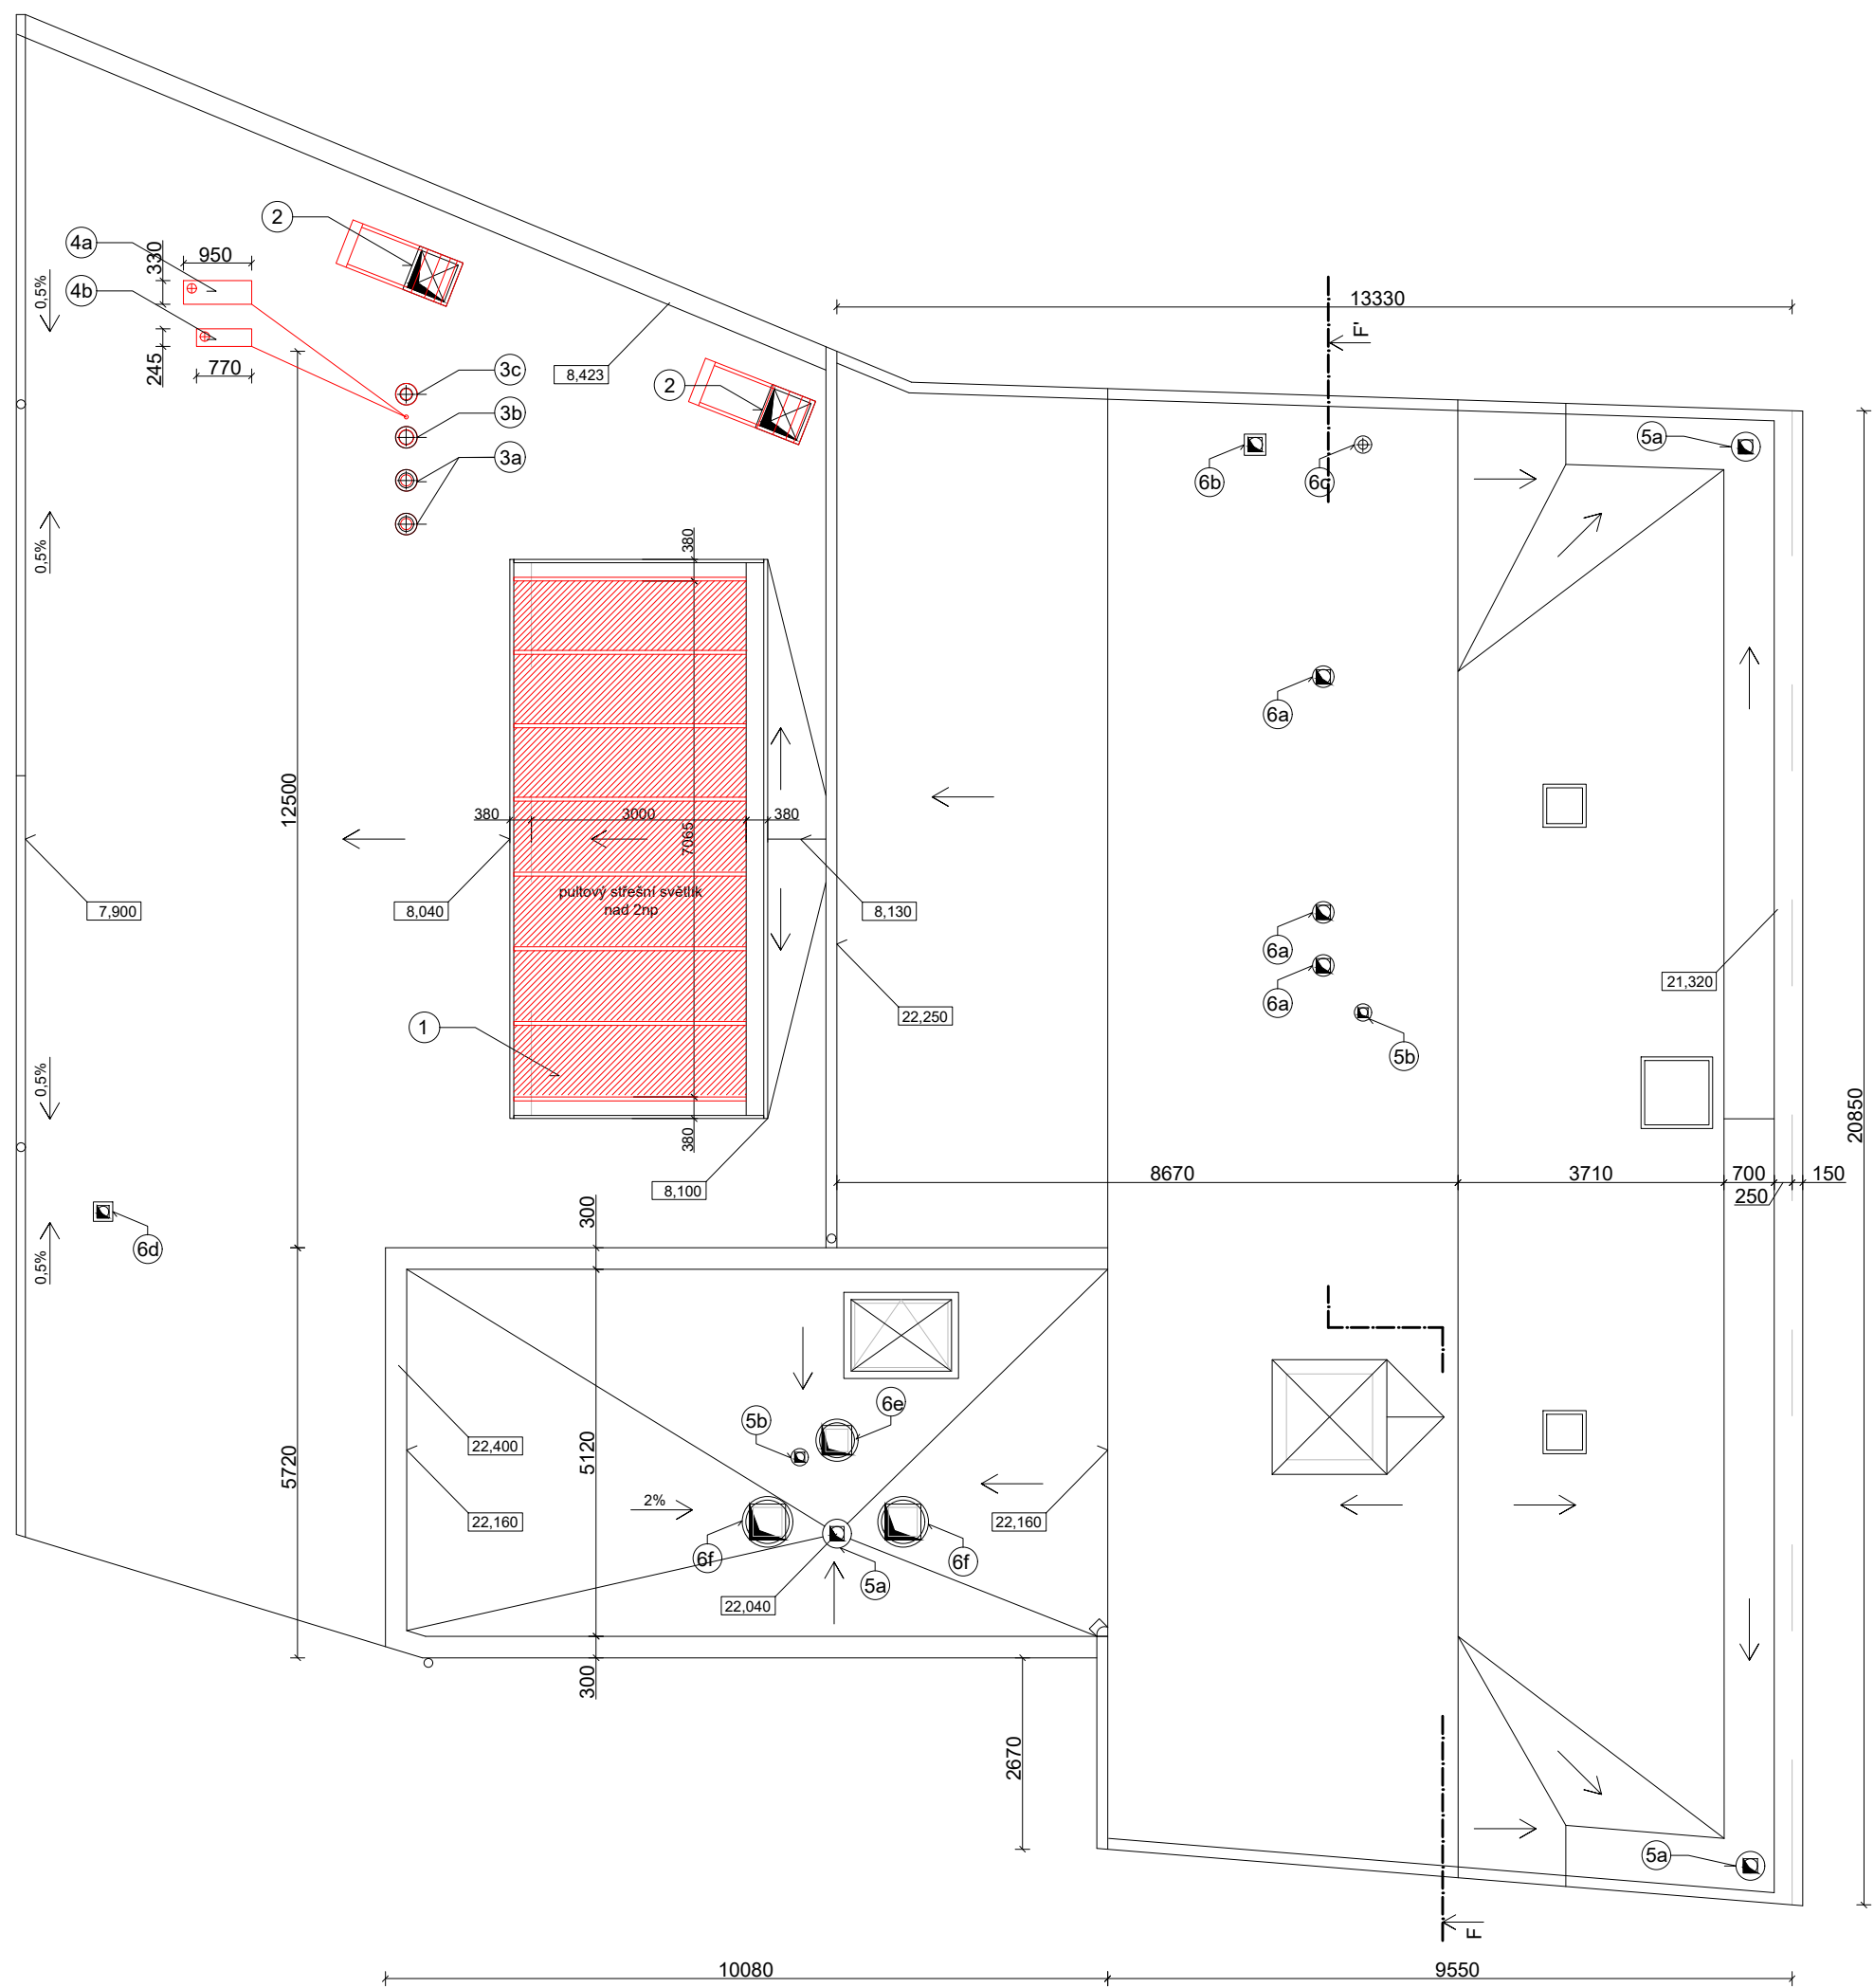


LEGENDA STAVEBNÍCH ÚPRAV

- STÁVAJÍCÍ KCE (OBLOŽENÉ SDK)
- BOURANÉ KCE
- NOVÉ KCE

VÝPIS PRVKŮ

- 1 pultový střešní světlík nad 2np (stávající prvek s pevným zasklením) nové otevíravé zasklení světlíku, designově a materiálově shodné se stávajícím prvkem
- 2 vzduchotechnika - stávající střešní prostup 550x550mm vzduchotechnika - nové čtyřhranné pozinkované potrubí 500x500mm s výfukovým kusem zakončeným sítí
- 3a vzduchotechnika - stávající střešní prostup pr. 205mm vzduchotechnika - nový střešní ventilátor pr.160mm
- 3b vzduchotechnika - stávající střešní prostup pr. 205mm vzduchotechnika - nový střešní ventilátor pr.200mm
- 3c vzduchotechnika - stávající střešní prostup pr. 170mm vzduchotechnika - nový střešní ventilátor pr.160mm
- 4a nová vnější kondenzační jednotka 950x1380x330mm, 96kg
- 4b nová vnější kondenzační jednotka 770x 245mm
- 5a zti - stávající střešní prostup 200x200mm
- 5b zti - stávající střešní prostup 150x150mm
- 6a vzt - stávající střešní prostup 200x200mm
- 6b vzt - stávající střešní prostup 210x210mm
- 6c vzt - stávající střešní prostup pr.100mm
- 6d vzt - stávající střešní prostup 170x170mm
- 6e vzt - stávající střešní prostup 400x400mm
- 6f vzt - stávající střešní prostup 500x500mm

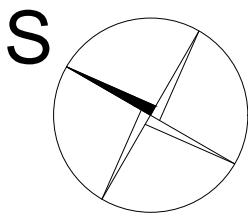

0,000 = úroveň podlaží 1np = 204,53 m n.m.

ZODPOVĚDNÝ PROJEKTANT	VYPRACOVAL	FORMÁT: A2	
Ing.arch. Elena SLÁDKOVÁ	Ing.arch. Pavla VRÁGOVÁ		
MÍSTO STAVBY:	pobočka ZPMV ČR, Cejl 476/5 Brno	FORMÁT:	A2
STAVEBNÍK:	ZPMV ČR, Vinohradská 2577 / 178, 130 00 Praha 3	DATUM:	ÚNOR 2018
AKCE:	Modernizace, rekonstrukce a oprava objektu pobočky ZP MV ČR Brno	ÚČEL:	DOKUMENTACE PRO VÝBĚR DODAVATELE
OBSAH:	SO 01 - Modernizace 1.NP a galerie 2.NP - výměna střešního světlíku PŮDORYS STŘECHY - NAVRŽENÝ STAV	MĚŘÍTKO:	SO 01 D.1.1.C - 02b
		1:100	



VÝPIS PRVKŮ

⑦

NOVÉ DVEŘE DO STÁVAJÍCÍHO OTVORU 2800/4690 - SESTAVA S NADSVĚTLÍKEM
ČLENĚNÍ A VELIKOST DO STÁVAJÍCÍHO OTVORU DLE PŮVODNÍCH VÝPLNÍ
VSTUPNÍ KŘÍDLO VYBAVENO ELEKTRICKÝM ZÁMKEM

⑧

NOVÉ VSTUPNÍ DVEŘE, AUTOMATICKÉ SUVNÉ DVOUKŘÍDLÉ 2x 700/2450 DO STÁVAJÍCÍHO OTVORU 2650/2600
DESIGNOVÉ A MATERIÁLOVÉ SHODNÉ SE STÁVAJÍCÍMI DVEŘMI, PROSKLENÉ V KOVOVÉM RÁMU

①

NOVÁ OKNA 1650 / 2570 mm S NADSVĚTLÍKEM, DŘEVĚNÝ RÁM, BÍLÝ
ČLENĚNÍ A VELIKOST DO STÁVAJÍCÍHO OTVORU DLE PŮVODNÍCH VÝPLNÍ

②

NOVÉ DVOUKŘÍDLÉ OKNO BÍLÉ 1600 / 1100 mm DO STÁVAJÍCÍHO OTVORU 2100 / 1100 mm
OTVOR ZMENŠEN DOPLNĚNÍM PILÍŘE š.500 mm K ODVĚTRÁNÍ STROJOVNY VÝTAHU VENTILÁTOREM - VĚTRACÍ MŘÍŽKA NA FASÁDĚ

①a

NOVÁ FASÁDA, SVĚTLE ŠEDÁ

①b

NOVÁ FASÁDA, BÍLÁ

②

STÁVAJÍCÍ TRAVERTINOVÝ OBKLAD

③

NOVÝ OBKLAD SOKLU
- sokl osekát na cihlu
- provézt předstěnu - Cetris deska, opatřit lepidlem s textilií
- vnější vrstva - Marmolit tmavě šedý

④

PULTOVÝ STŘEŠNÍ SVĚTLÍK
(stávající prvek s pevným zasklením)
nové otevíravé zasklení světlíku,
designově a materiálově shodné se stávajícím prvkem

⑤

VENTILÁTOR VZDUCHOTECHNIKY
stávající střešní prostup osazen novým střešním ventilátorem

LEGENDA STAVEBNÍCH ÚPRAV

□

STÁVAJÍCÍ KCE

■

BOURANÉ KCE

□

NOVÉ KCE

0,000 = úroveň podlaží 1np = 204,53 m n.m.

ZODPOVĚDNÝ PROJEKTANT	VYPRACOVAL		
Ing.arch. Elena SLÁDKOVÁ	Ing.arch. Pavla VRÁGOVÁ		
		FORMÁT:	A2
		DATUM:	ÚNOR 2018
		ÚČEL:	DOKUMENTACE PRO VÝBĚR DODAVATELE
MÍSTO STAVBY: pobočka ZPMV ČR, Cejl 476/5 Brno		MĚŘÍTKO:	SO 01 1:100 D.1.1.C - 03a
STAVEBNÍK: ZPMV ČR, Vinohradská 2577 / 178, 130 00 Praha 3			
AKCE: Modernizace, rekonstrukce a oprava objektu pobočky ZP MV ČR Brno			
OBSAH: SO 01 - Modernizace 1.NP a galerie 2.NP - výměna střešního světlíku POHLEDY - STÁVAJÍCÍ STAV, BOURANÉ KCE			



VÝPIS PRVKŮ

D7 NOVÉ DVEŘE DO STÁVAJÍCÍHO OTVORU 2800/4690 - SESTAVA S NADSVĚTLÍKEM
ČLENĚNÍ A VELIKOST DO STÁVAJÍCÍHO OTVORU DLE PŮVODNÍCH VÝPLNÍ
VSTUPNÍ KŘÍDLO VYBAVENO ELEKTRICKÝM ZÁMKEM

D8 NOVÉ VSTUPNÍ DVEŘE, AUTOMATICKÉ SUVNÉ DVOUKŘÍDLÉ 2x 700/2450 DO STÁVAJÍCÍHO OTVORU 2650/2600
DESIGNOVÉ A MATERIÁLOVÉ SHODNÉ SE STÁVAJÍCÍMI DVEŘMI, PROSKLENÉ V KOVOVÉM RÁMU

O1 NOVÁ OKNA 1650 / 2570 mm S NADSVĚTLÍKEM, DŘEVĚNÝ RÁM, BÍLÝ
ČLENĚNÍ A VELIKOST DO STÁVAJÍCÍHO OTVORU DLE PŮVODNÍCH VÝPLNÍ

O2 NOVÉ DVOUKŘÍDLÉ OKNO BÍLÉ 1600 / 1100 mm DO STÁVAJÍCÍHO OTVORU 2100 / 1100 mm
OTVOR ZMENŠEN DOPLNĚNÍM PILÍŘE š.500 mm K ODVĚTRÁNÍ STROJOVNÝ VÝTAHU VENTILÁTOREM - VĚTRACÍ MŘÍŽKA NA FASÁDĚ

1a NOVÁ FASÁDA, SVĚTLE ŠEDÁ

1b NOVÁ FASÁDA, BÍLÁ

2 STÁVAJÍCÍ TRAVERTINOVÝ OBKLAD

3 NOVÝ OBKLAD SOKLU
- sokl osekat na cihlu
- provézt předstěnu - Cetris deska, opatřit lepidlem s textilií
- vnější vrstva - Marmolit tmavě šedý

4 PULTOVÝ STŘEŠNÍ SVĚTLÍK
(stávající prvek s pevným zasklením)
nové otevíravé zasklení světlíku,
designově a materiálové shodné se stávajícím prvkem

5 VENTILÁTOR VZDUCHOTECHNIKY
stávající střešní prostup osazen novým střešním ventilátorem

6 VÝFUKOVÉ POTRUBÍ VZDUCHOTECHNIKY
(stávající střešní prostup 550x550mm)
nové čtyřhranné pozinkované potrubí 500x500mm s
výfukovým kusem zakončeným sítím

7a NOVÁ VNĚJŠÍ KONDENZAČNÍ JEDNOTKA 950x1380x330mm, 96kg

7b NOVÁ VNĚJŠÍ KONDENZAČNÍ JEDNOTKA 770x 245mm

LEGENDA STAVEBNÍCH ÚPRAV

STÁVAJÍCÍ KCE

BOURANÉ KCE

NOVÉ KCE

0,000 = úroveň podlaží 1np = 204,53 m n.m.

ZODPOVĚDNÝ PROJEKTANT	VYPRACOVAL	FORMÁT: A2	
Ing.arch. Elena SLÁDKOVÁ	Ing.arch. Pavla VRÁGOVÁ		
MÍSTO STAVBY: pobočka ZPMV ČR, Cejl 476/5 Brno	DATUM: ÚNOR 2018		DOKUMENTACE PRO VÝBĚR DODAVATELE
STAVEBNÍK: ZPMV ČR, Vinohradská 2577 / 178, 130 00 Praha 3	ÚČEL:		
AKCE: Modernizace, rekonstrukce a oprava objektu pobočky ZP MV ČR Brno	MĚŘITKO: 1:100		SO 01 D.1.1.C - 03b
OBSAH: SO 01 - Modernizace 1.NP a galerie 2.NP - výměna střešního světlíku POHLEDY - NAVRŽENÝ STAV, NOVÉ KCE			