



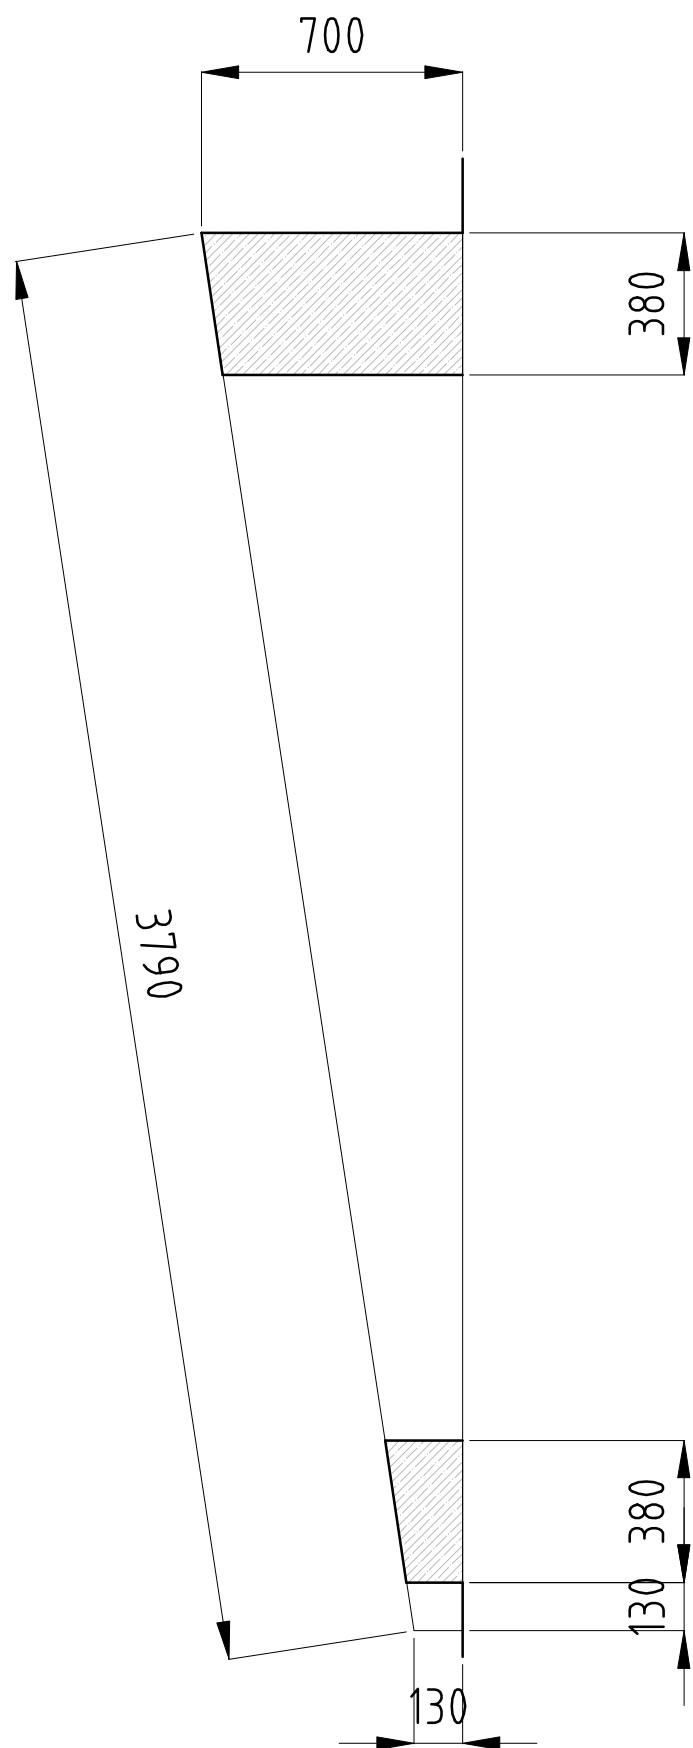

0,000 = úroveň podlaží 1np = 204,53 m n.m.


GENERÁLNÍ PROJEKTANT	Ing.arch. Elena SLÁDKOVÁ		
ZODPOVĚDNÝ PROJEKTANT			
VYPRACOVAL	Ing. Marek Gaszczyk	Reming spol. s r.o., Kytnerova 18, 621 00 Brno	
MÍSTO STAVBY: ZPMV ČR, Cejl 476/5 Brno		FORMÁT:	A4
		DATUM:	Prosinec 2017
		ÚČEL:	DOKUMENTACE PRO VÝBĚR ZHOTOVITELE
OBSAH:	Schéma proskleného otevíravého střešního světlíku - zaměření stávající atiky	MĚŘÍTKO:	ČÍSLO VÝKRESU: SV1.01

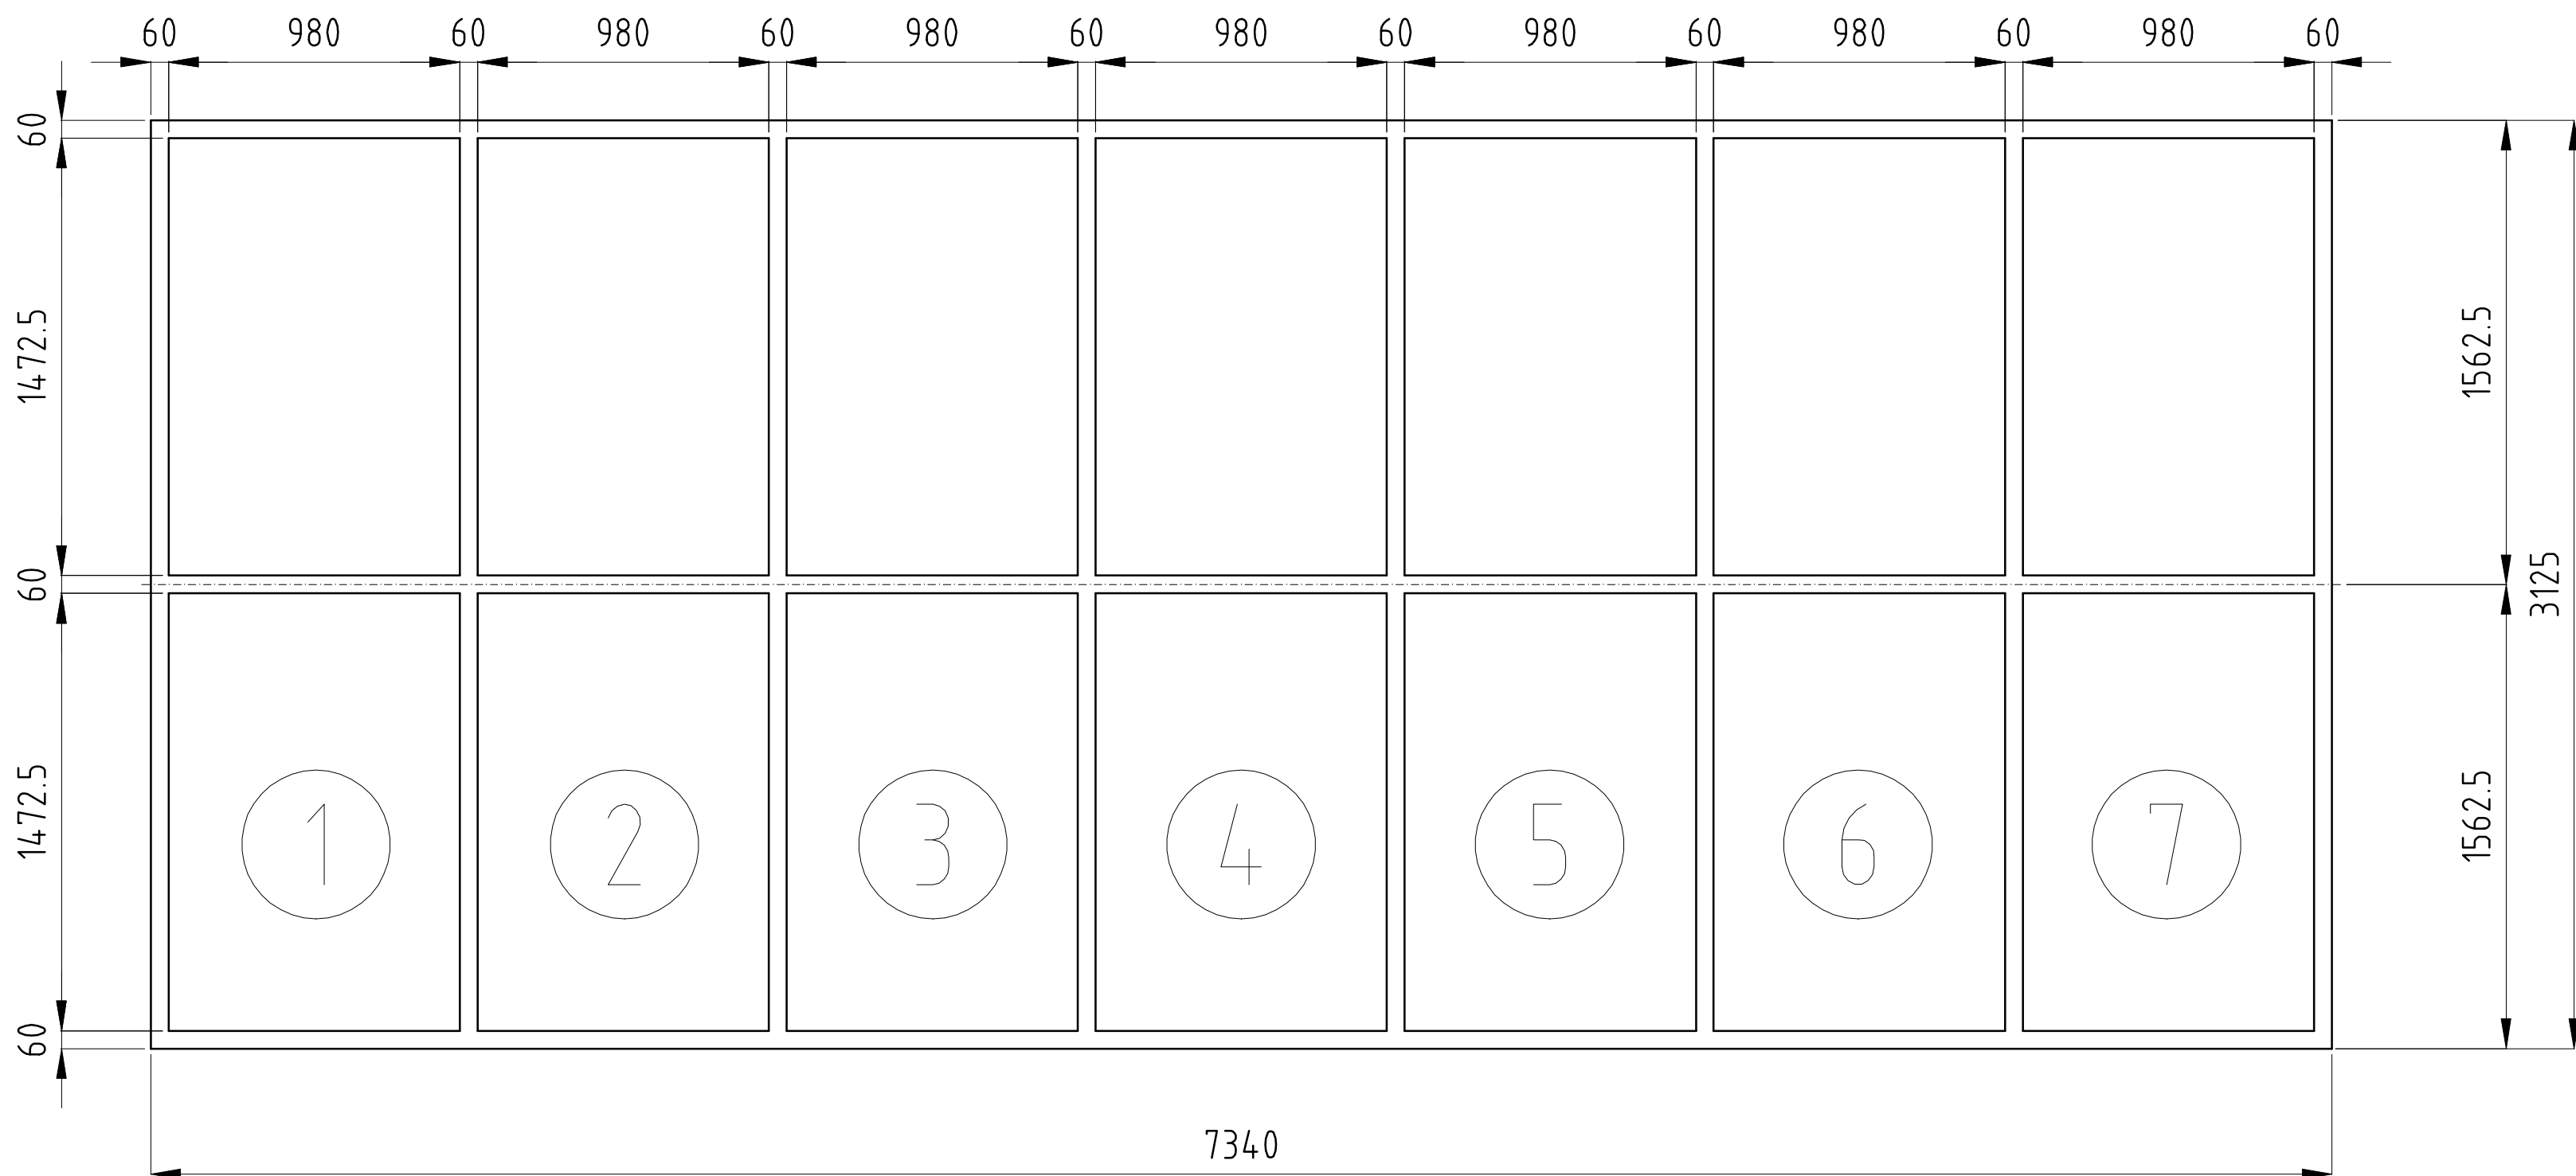

7 stejných dílů


0,000 = úroveň podlaží 1np = 204,53 m n.m.

GENERÁLNÍ PROJEKTANT	Ing.arch. Elena SLÁDKOVÁ		
ZODPOVĚDNÝ PROJEKTANT			
VYPRACOVAL	Ing. Marek Gaszczyk	Reming spol. s r.o., Kytnerova 18, 621 00 Brno	
MÍSTO STAVBY: ZPMV ČR, Cejl 476/5 Brno		FORMÁT:	A4
		DATUM:	Prosinec 2017
		ÚČEL:	DOKUMENTACE PRO VÝBĚR ZHOTOVITELE
OBSAH:	Schéma proskleného otevíravého střešního světlíku - ocelová konstrukce světlíku	MĚŘÍTKO:	ČÍSLO VÝKRESU: SV1.02

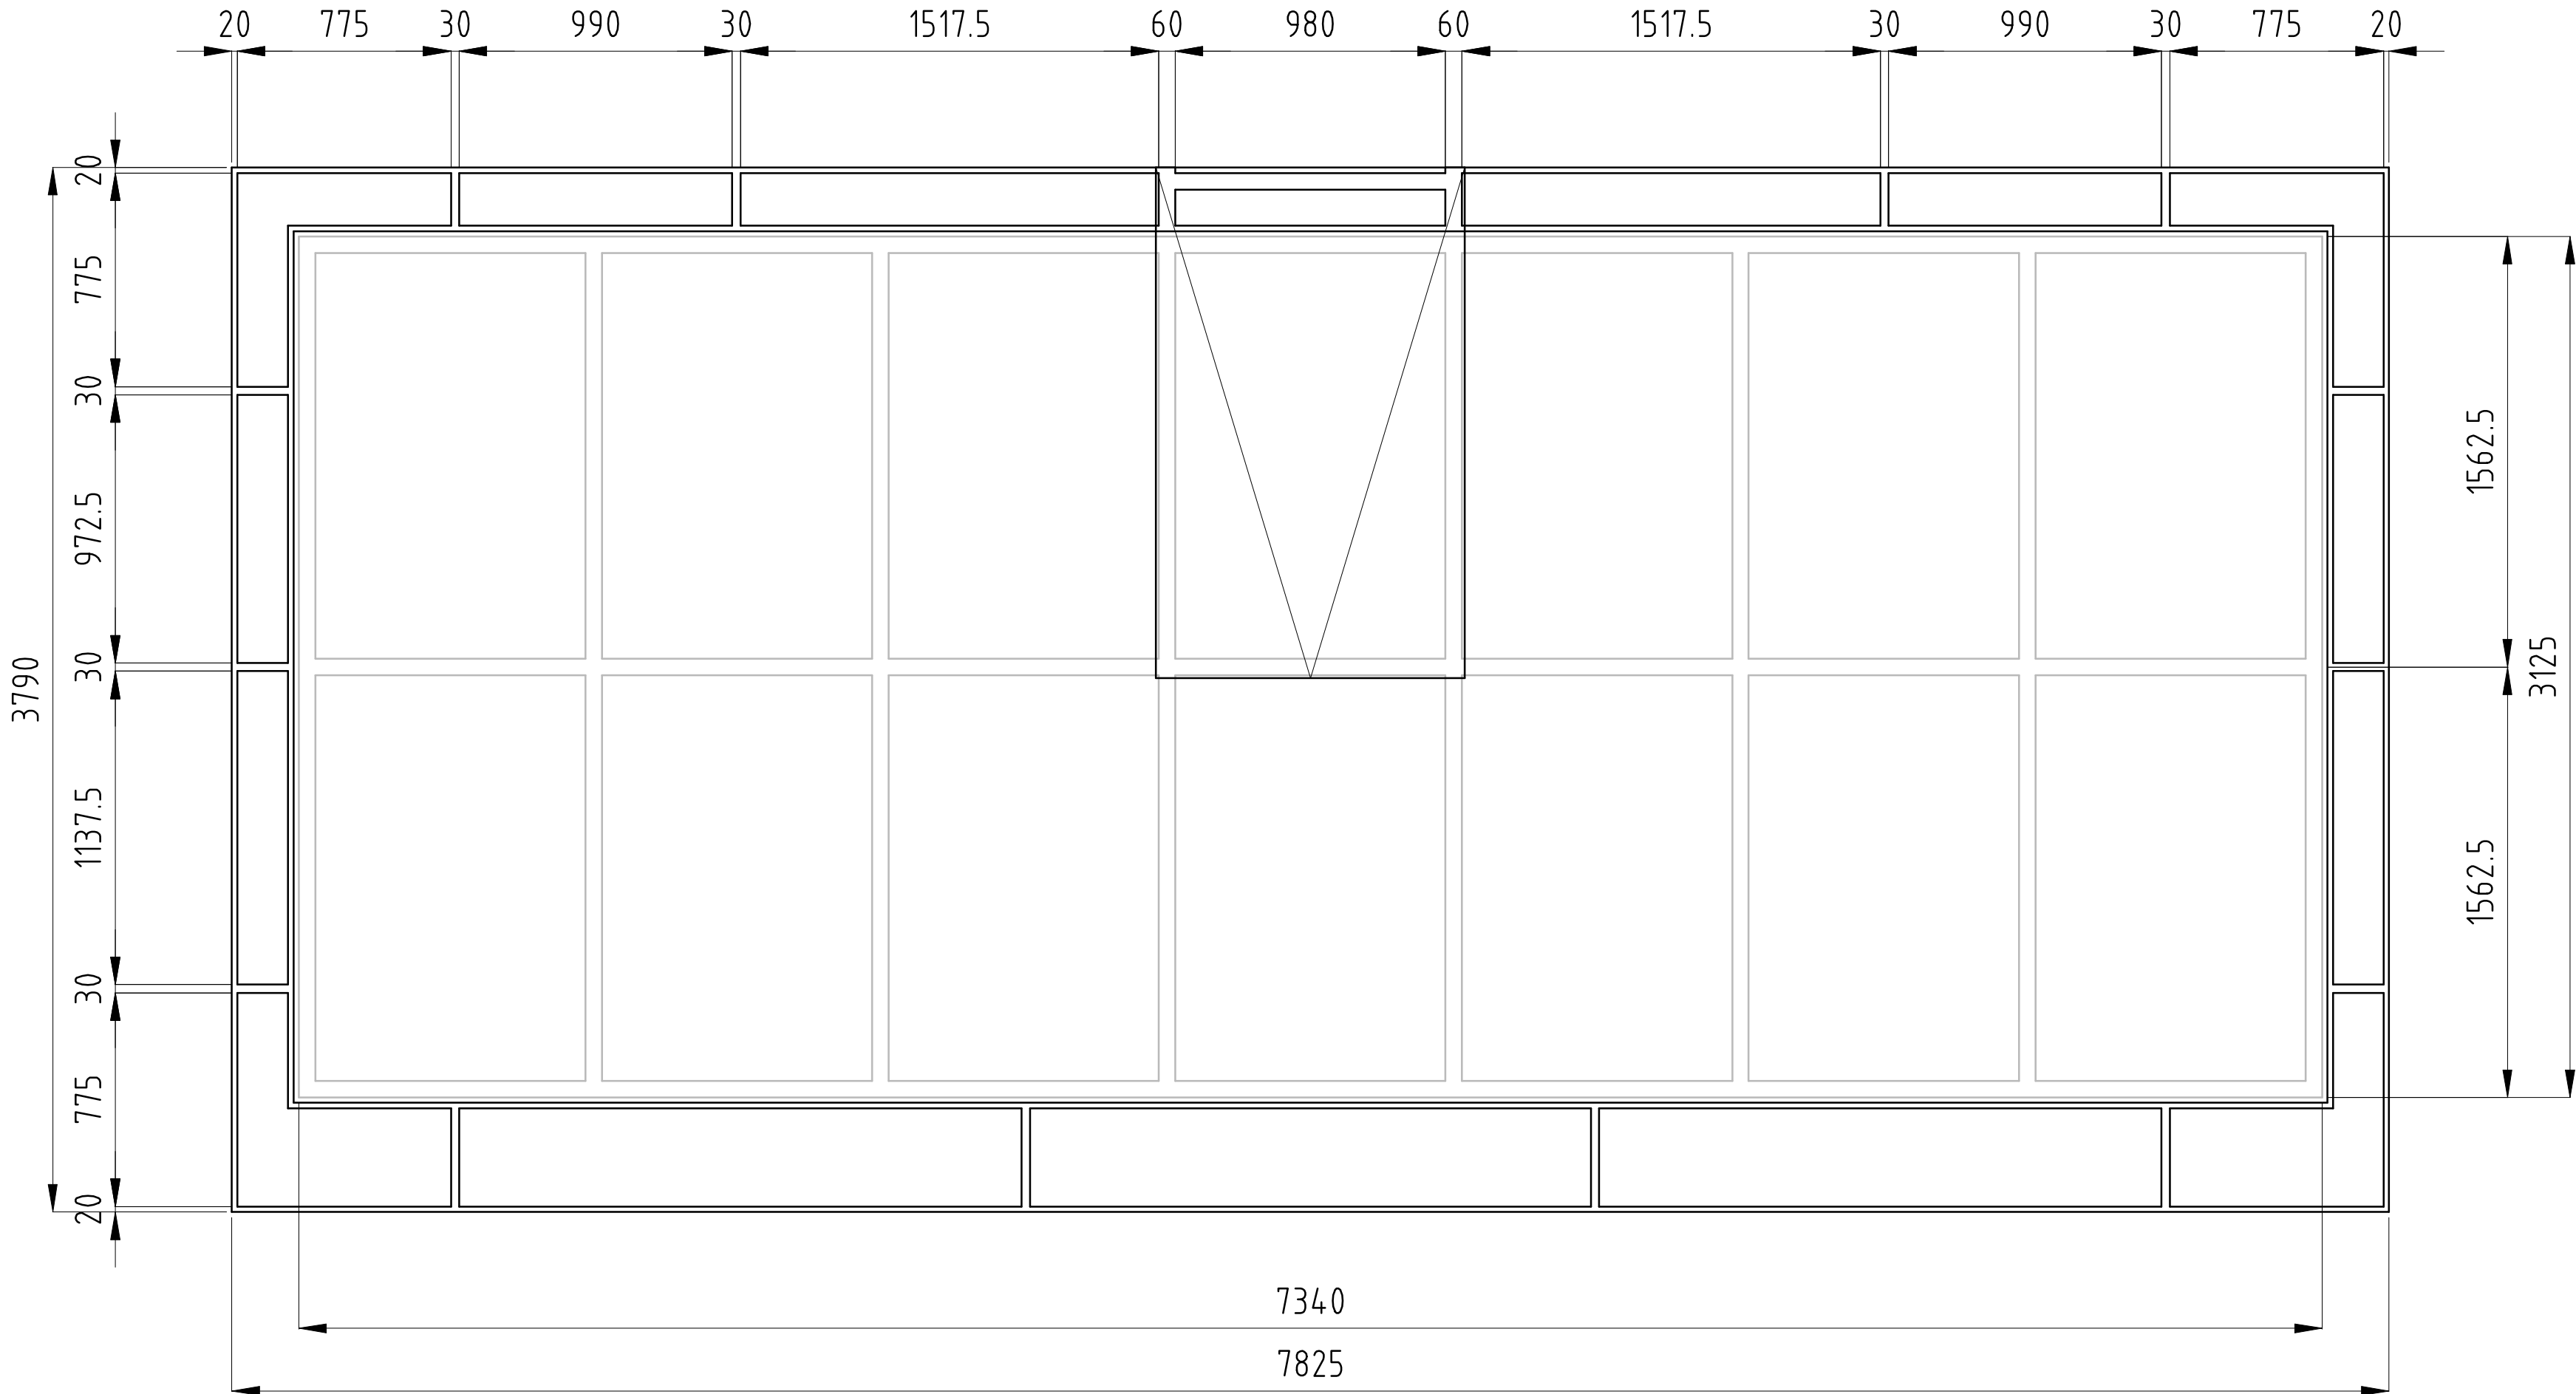


0,000 = úroveň podlaží 1np = 204,53 m n.m.

GENERÁLNÍ PROJEKTANT	Ing.arch. Elena SLÁDKOVÁ		
ZODPOVĚDNÝ PROJEKTANT			
VYPRACOVAL	Ing. Marek Gaszczyk	Reming spol. s r.o., Kytnerova 18, 621 00 Brno	
MÍSTO STAVBY: ZPMV ČR, Cejl 476/5 Brno		FORMÁT:	A4
		DATUM:	Prosinec 2017
		ÚČEL:	DOKUMENTACE PRO VÝBĚR ZHOTOVITELE
OBSAH:	Schéma proskleného otevíravého střešního světlíku - konstrukce s přesahem zasklívání nad atiku a PTM	MĚŘÍTKO:	ČÍSLO VÝKRESU: SV1.03

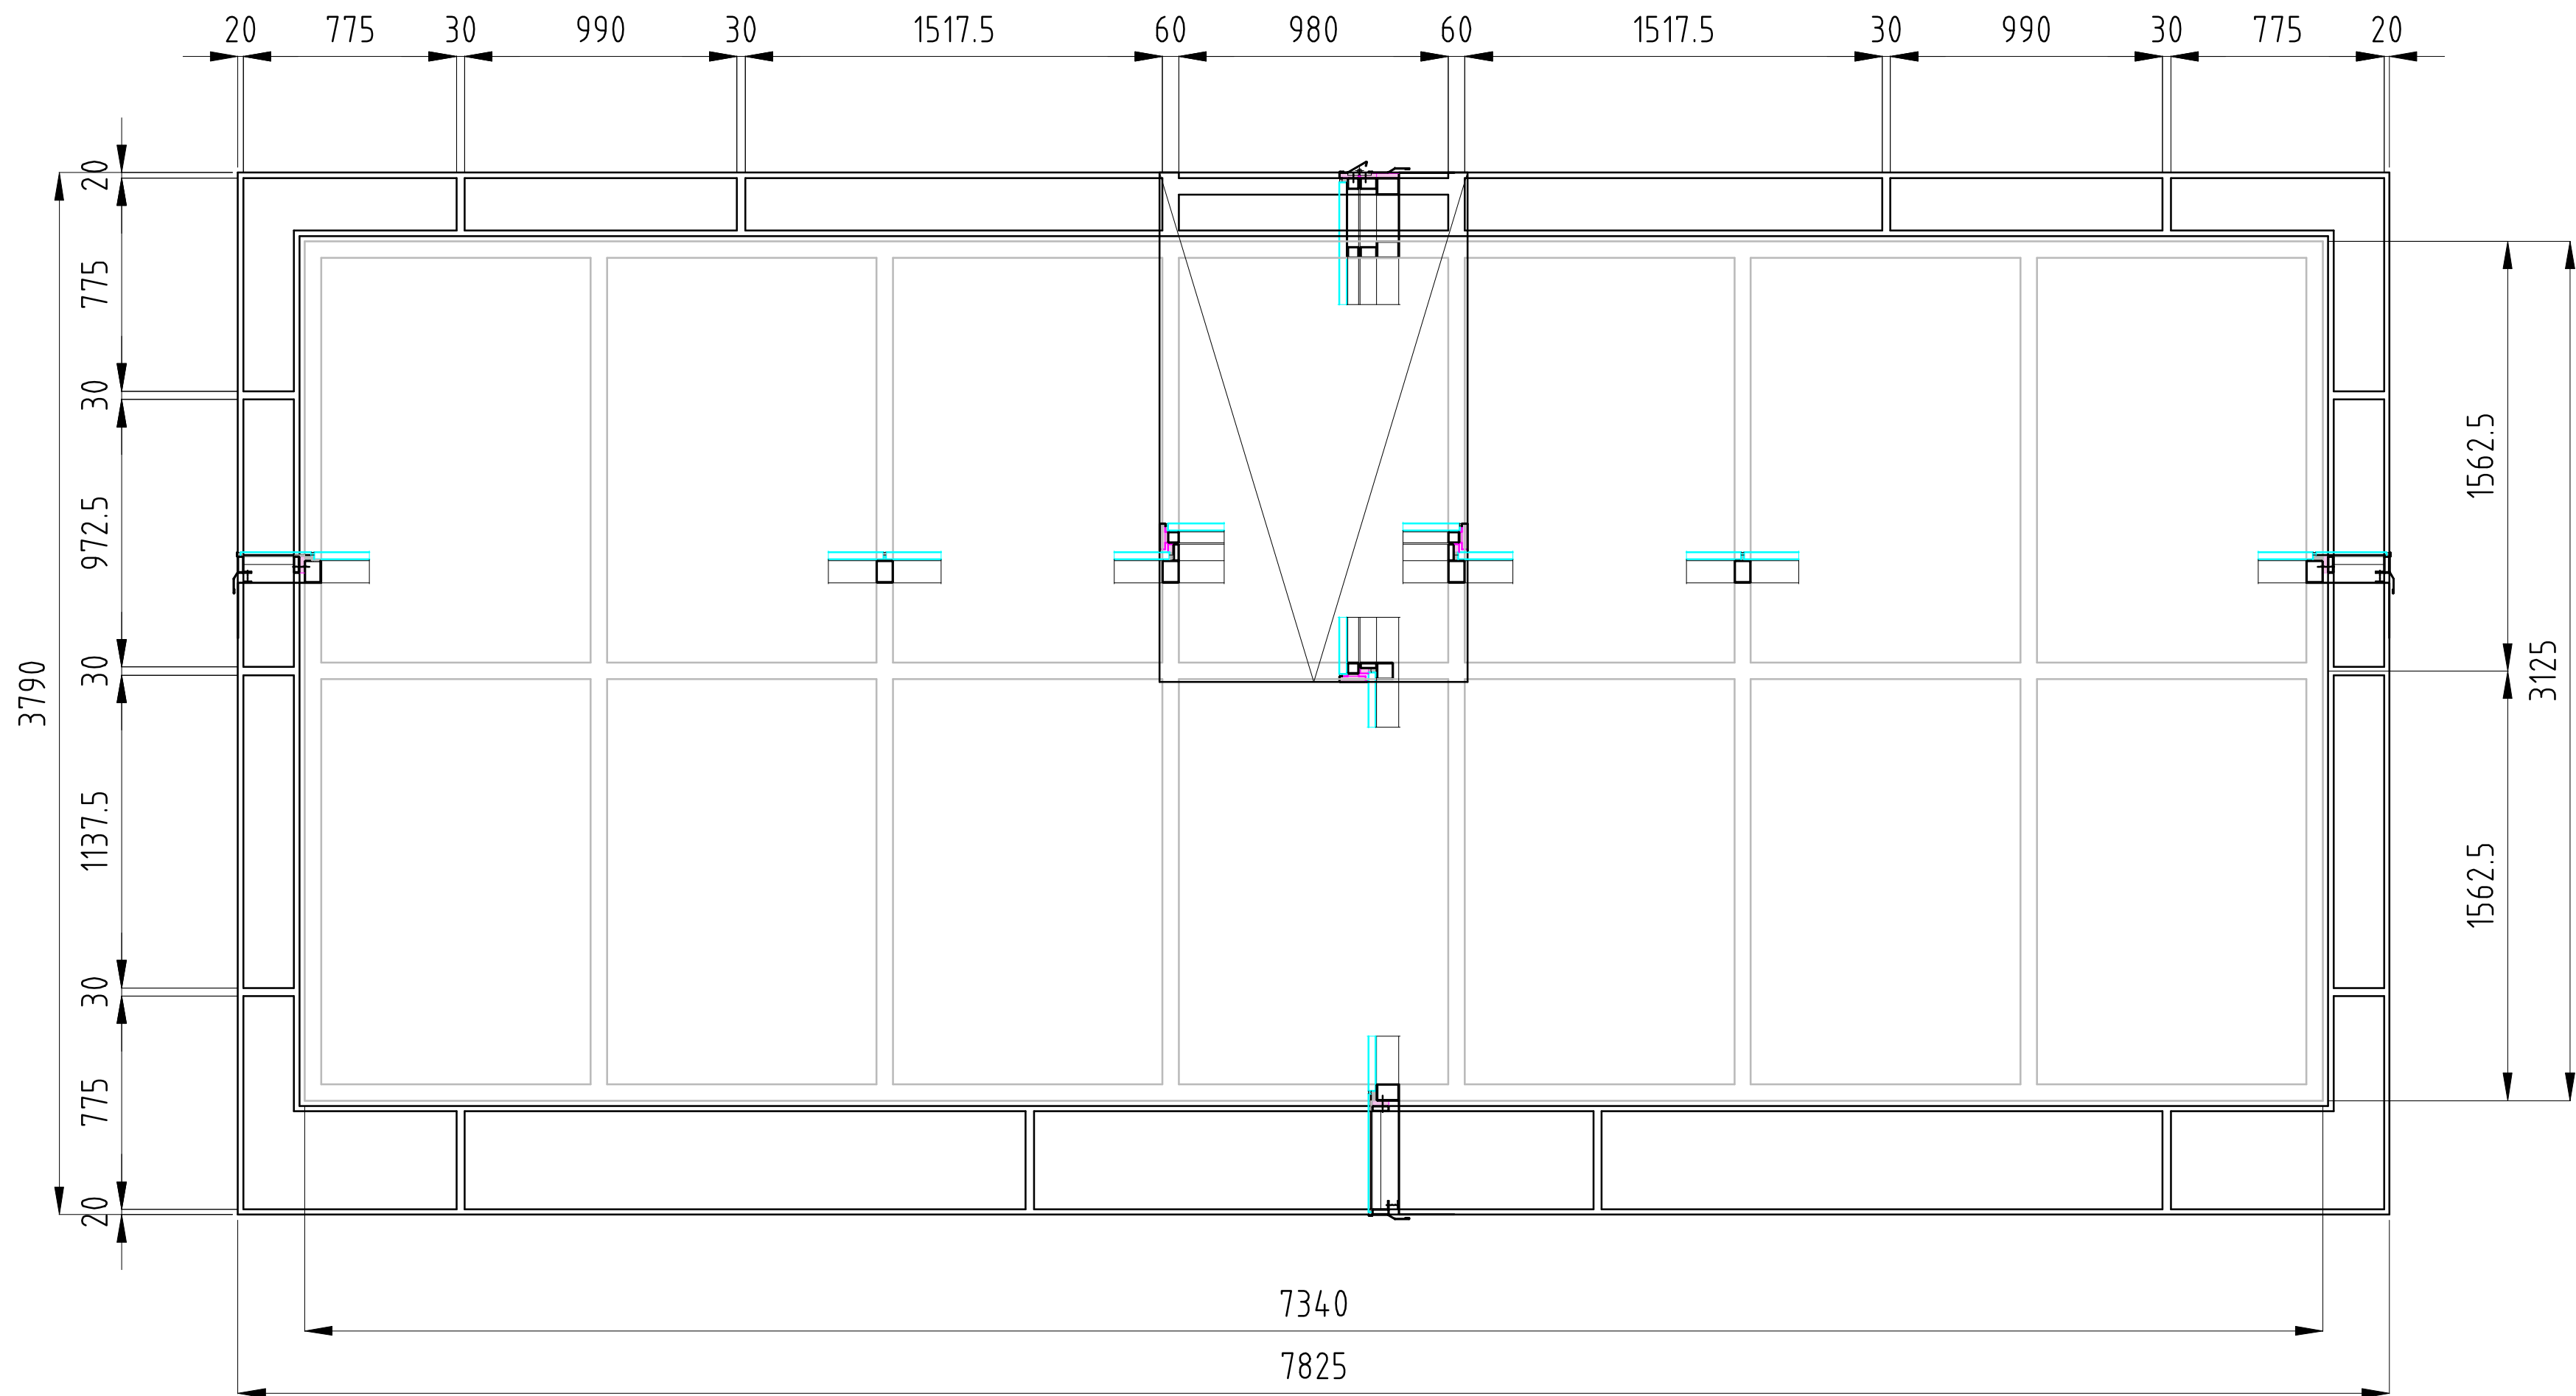

0,000 = úroveň podlaží 1np = 204,53 m n.m.

GENERÁLNÍ PROJEKTANT	Ing.arch. Elena SLÁDKOVÁ		
ZODPOVĚDNÝ PROJEKTANT			
VYPRACOVAL	Ing. Marek Gaszczyk	Reming spol. s r.o., Kytnerova 18, 621 00 Brno	
MÍSTO STAVBY: ZPMV ČR, Cejl 476/5 Brno		FORMÁT:	A4
		DATUM:	Prosinec 2017
		ÚČEL:	DOKUMENTACE PRO VÝBĚR ZHOTOVITELE
OBSAH:	Schéma proskleného otevíravého střešního světlíku - umístění el. otevíravé části světlíku	MĚŘÍTKO:	ČÍSLO VÝKRESU: SV1.04

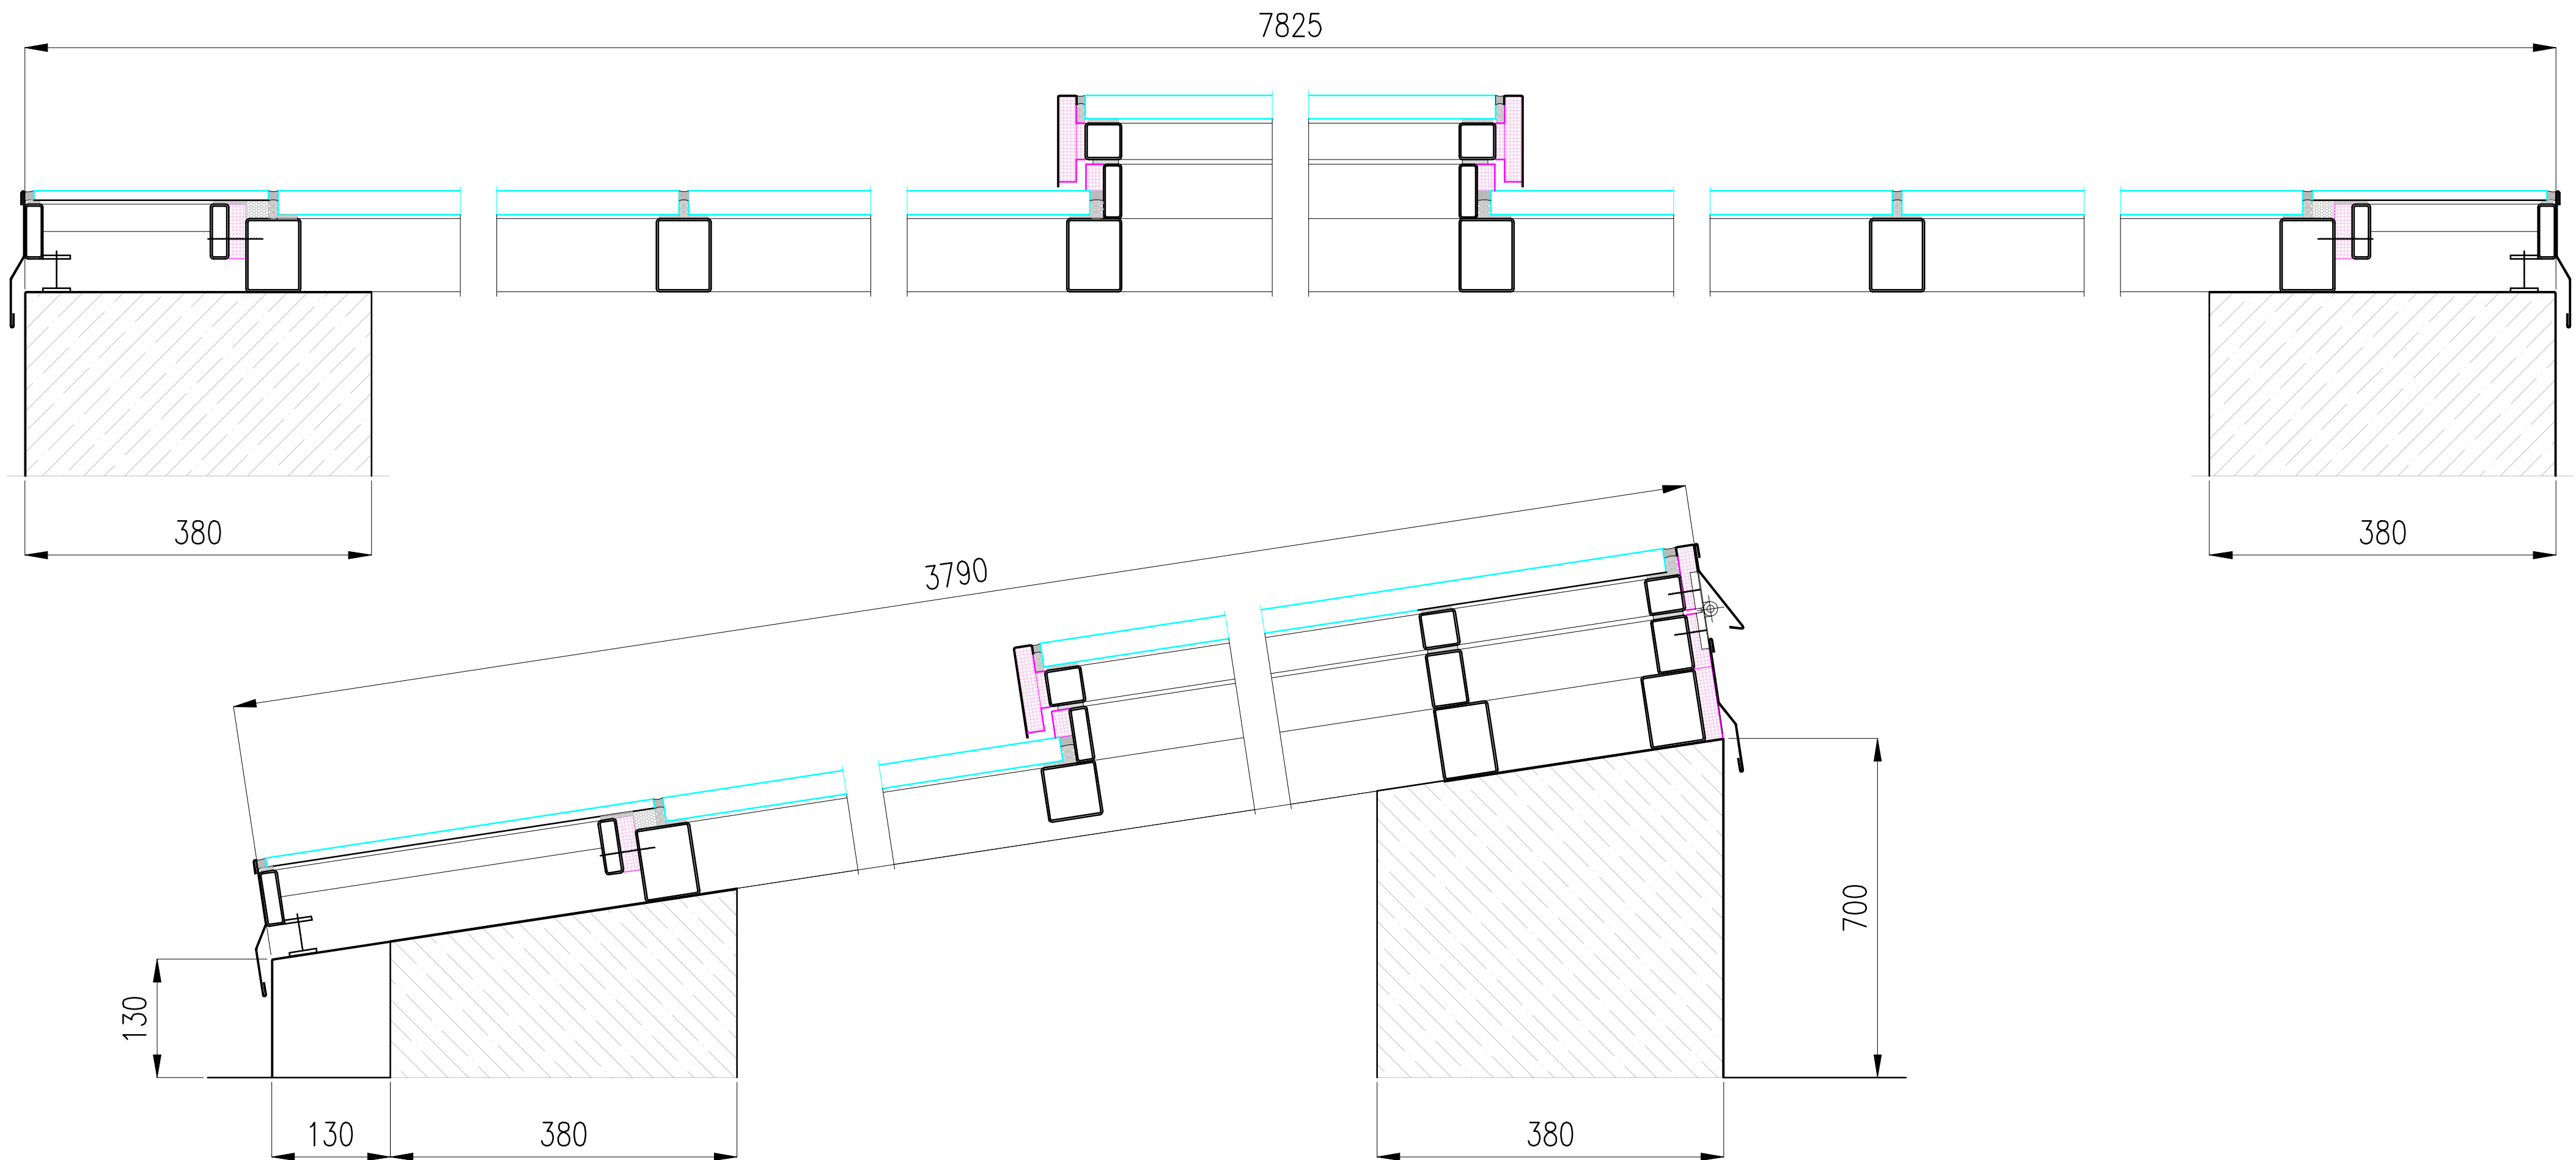

0,000 = úroveň podlaží 1np = 204,53 m n.m.

GENERÁLNÍ PROJEKTANT	Ing.arch. Elena SLÁDKOVÁ		
ZODPOVĚDNÝ PROJEKTANT			
VYPRACOVAL	Ing. Marek Gaszczyk	Reming spol. s r.o., Kytnerova 18, 621 00 Brno	
MÍSTO STAVBY: ZPMV ČR, Cejl 476/5 Brno		FORMÁT:	A4
		DATUM:	Prosinec 2017
		ÚČEL:	DOKUMENTACE PRO VÝBĚR ZHOTOVITELE
AKCE: Modernizace pobočky ZPMV ČR Brno, Cejl 476/5		MĚŘÍTKO:	ČÍSLO VÝKRESU: SV1.05
OBSAH: Schéma proskleného otevíravého střešního světlíku - řezy			