


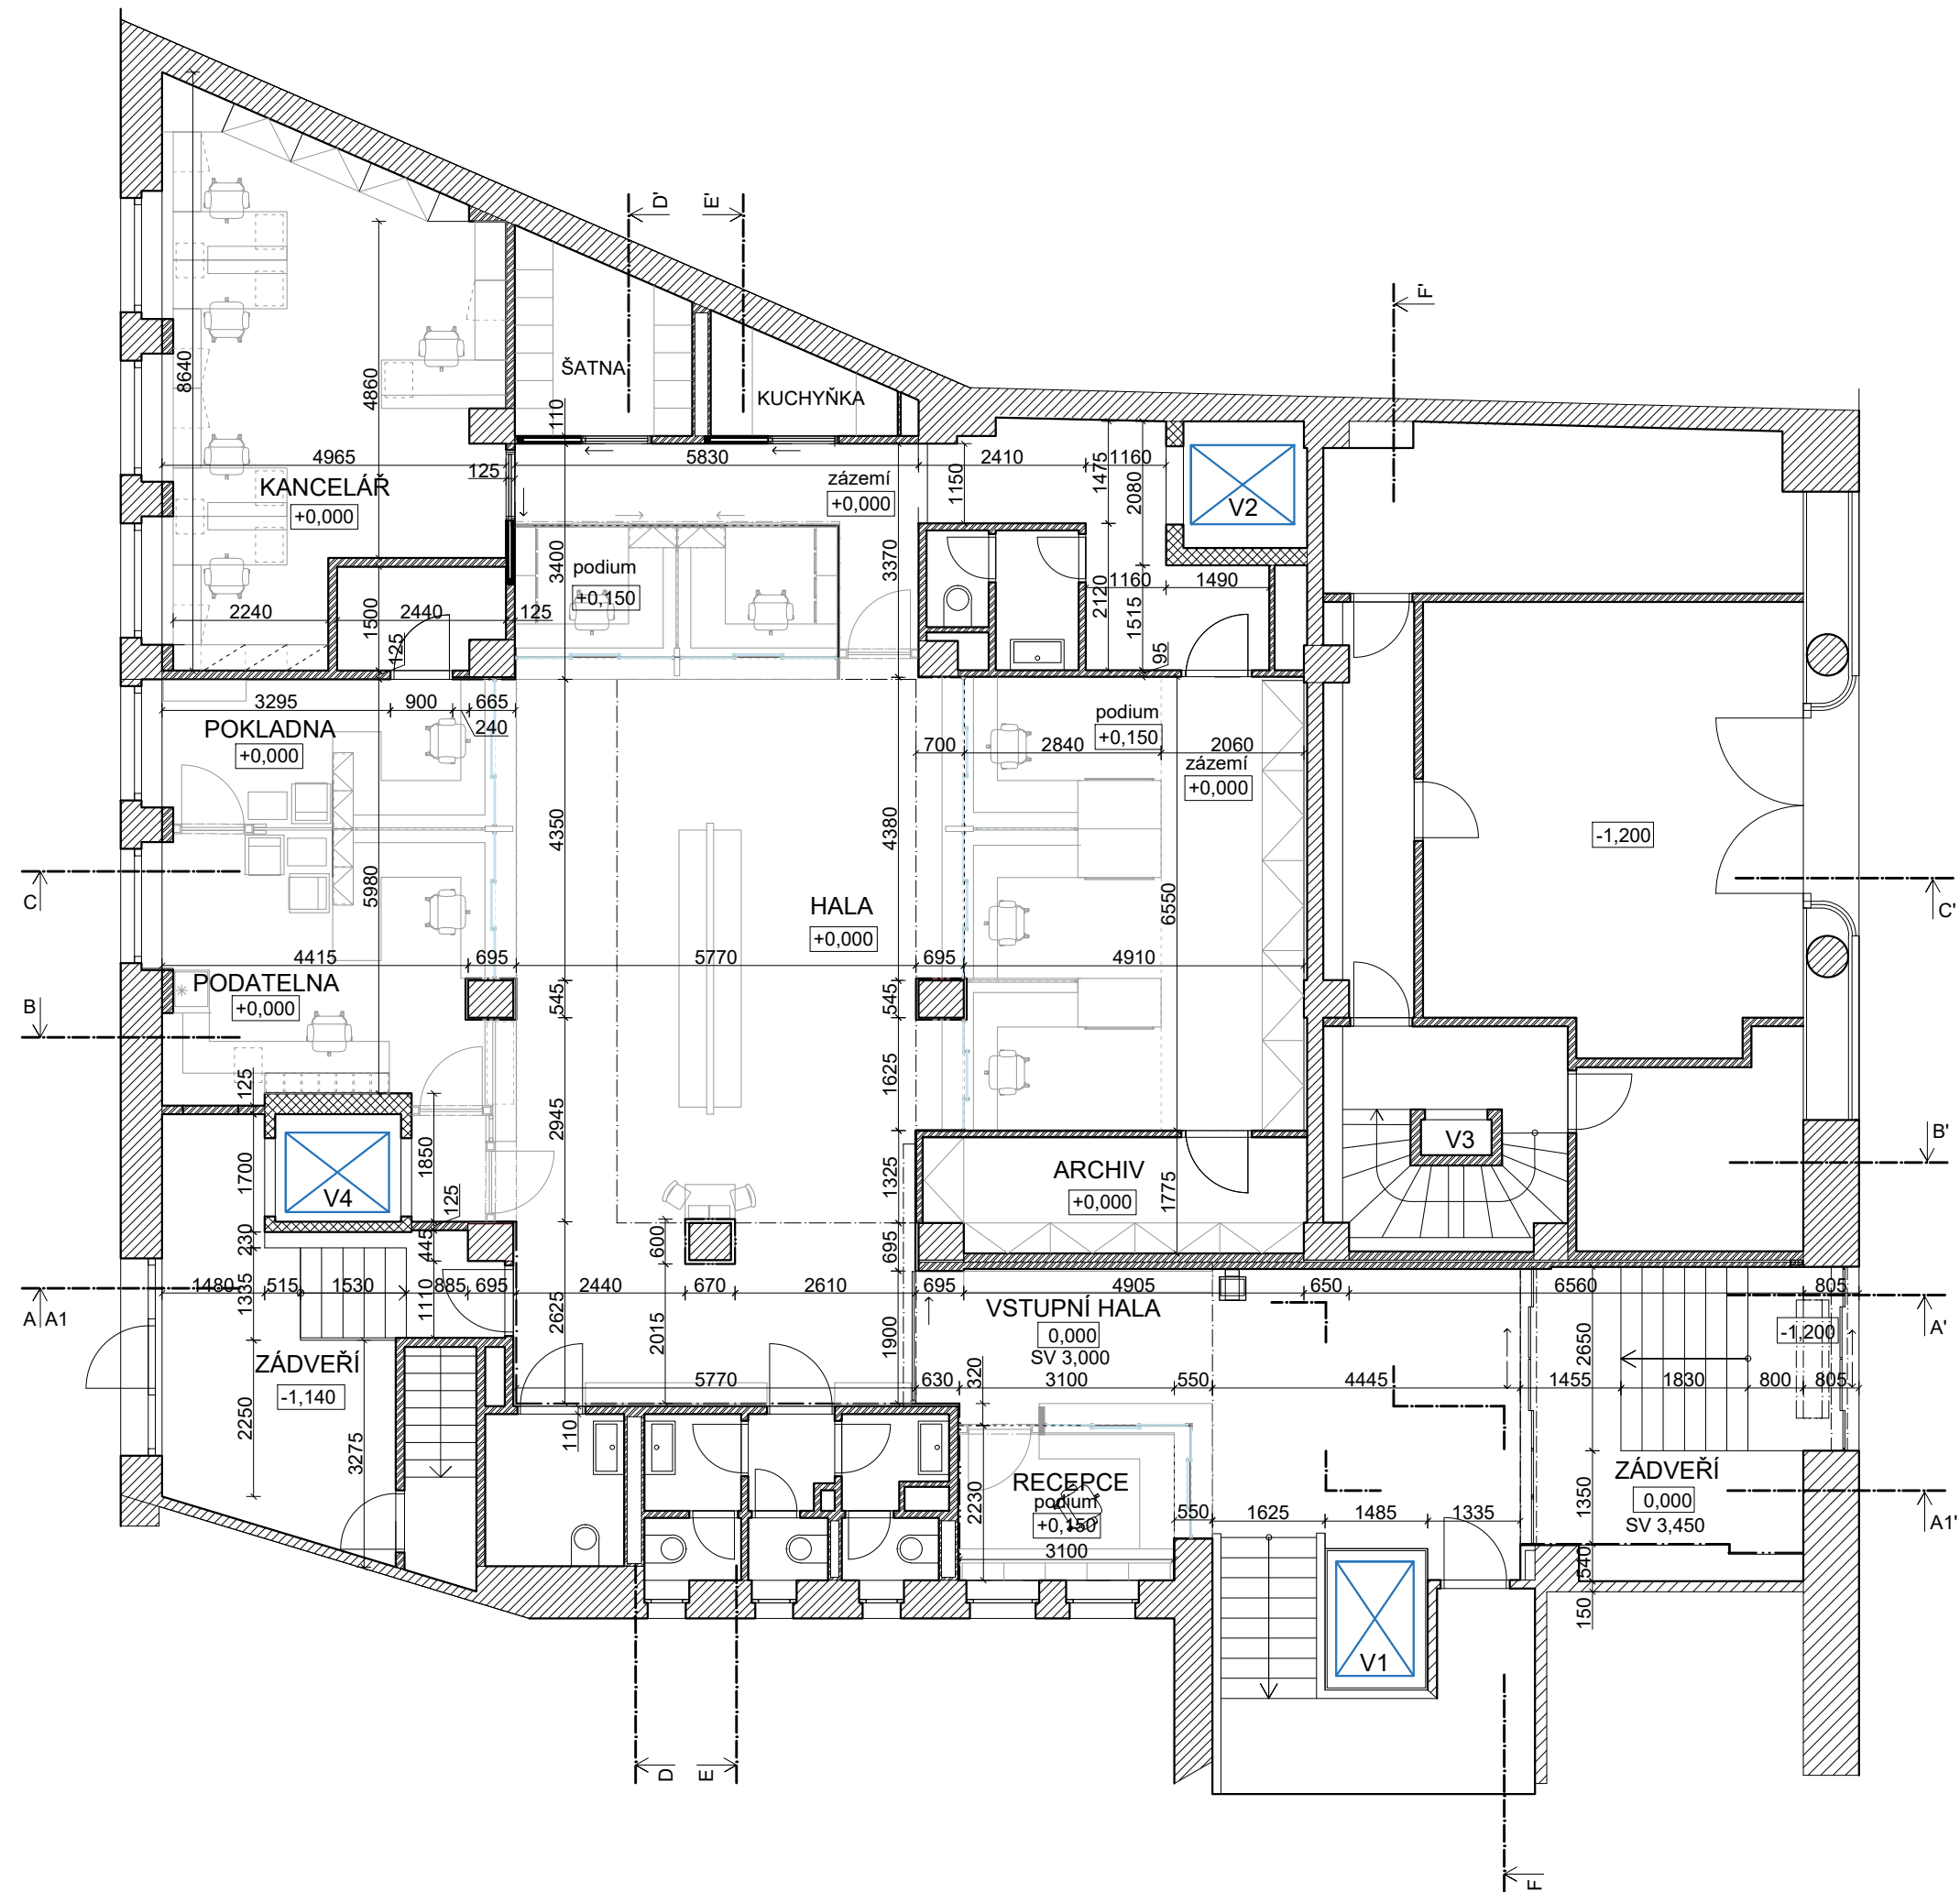

LEGENDA

- V1 Rekonstrukce a prodloužení lanového výtahu V1
V2, V4 Modernizace hydraulických výtahů V2 a V4

0,000 = úroveň podlaží 1np = 204,53 m n.m.

ZODPOVĚDNÝ PROJEKTANT	VYPRACOVAL		
Ing.arch. Elena SLÁDKOVÁ	Ing.arch. Pavla VRÁGOVÁ		
MÍSTO STAVBY: pobočka ZPMV ČR, Cejl 476/5 Brno		FORMÁT:	A2
STAVEBNÍK: ZPMV ČR, Vinohradská 2577 / 178, 130 00 Praha 3		DATUM:	ÚNOR 2018
AKCE: Modernizace, rekonstrukce a oprava objektu pobočky ZP MV ČR Brno		ÚČEL:	DOKUMENTACE PRO VÝBĚR DODAVATELE
OBSAH: SO 02 - Modernizace hydraulických výtahů V2 a V4 Rekonstrukce a prodloužení lanového výtahu V1		MĚŘÍTKO: 1:100	SO 02 D.2.A - 01