


Řez A-A

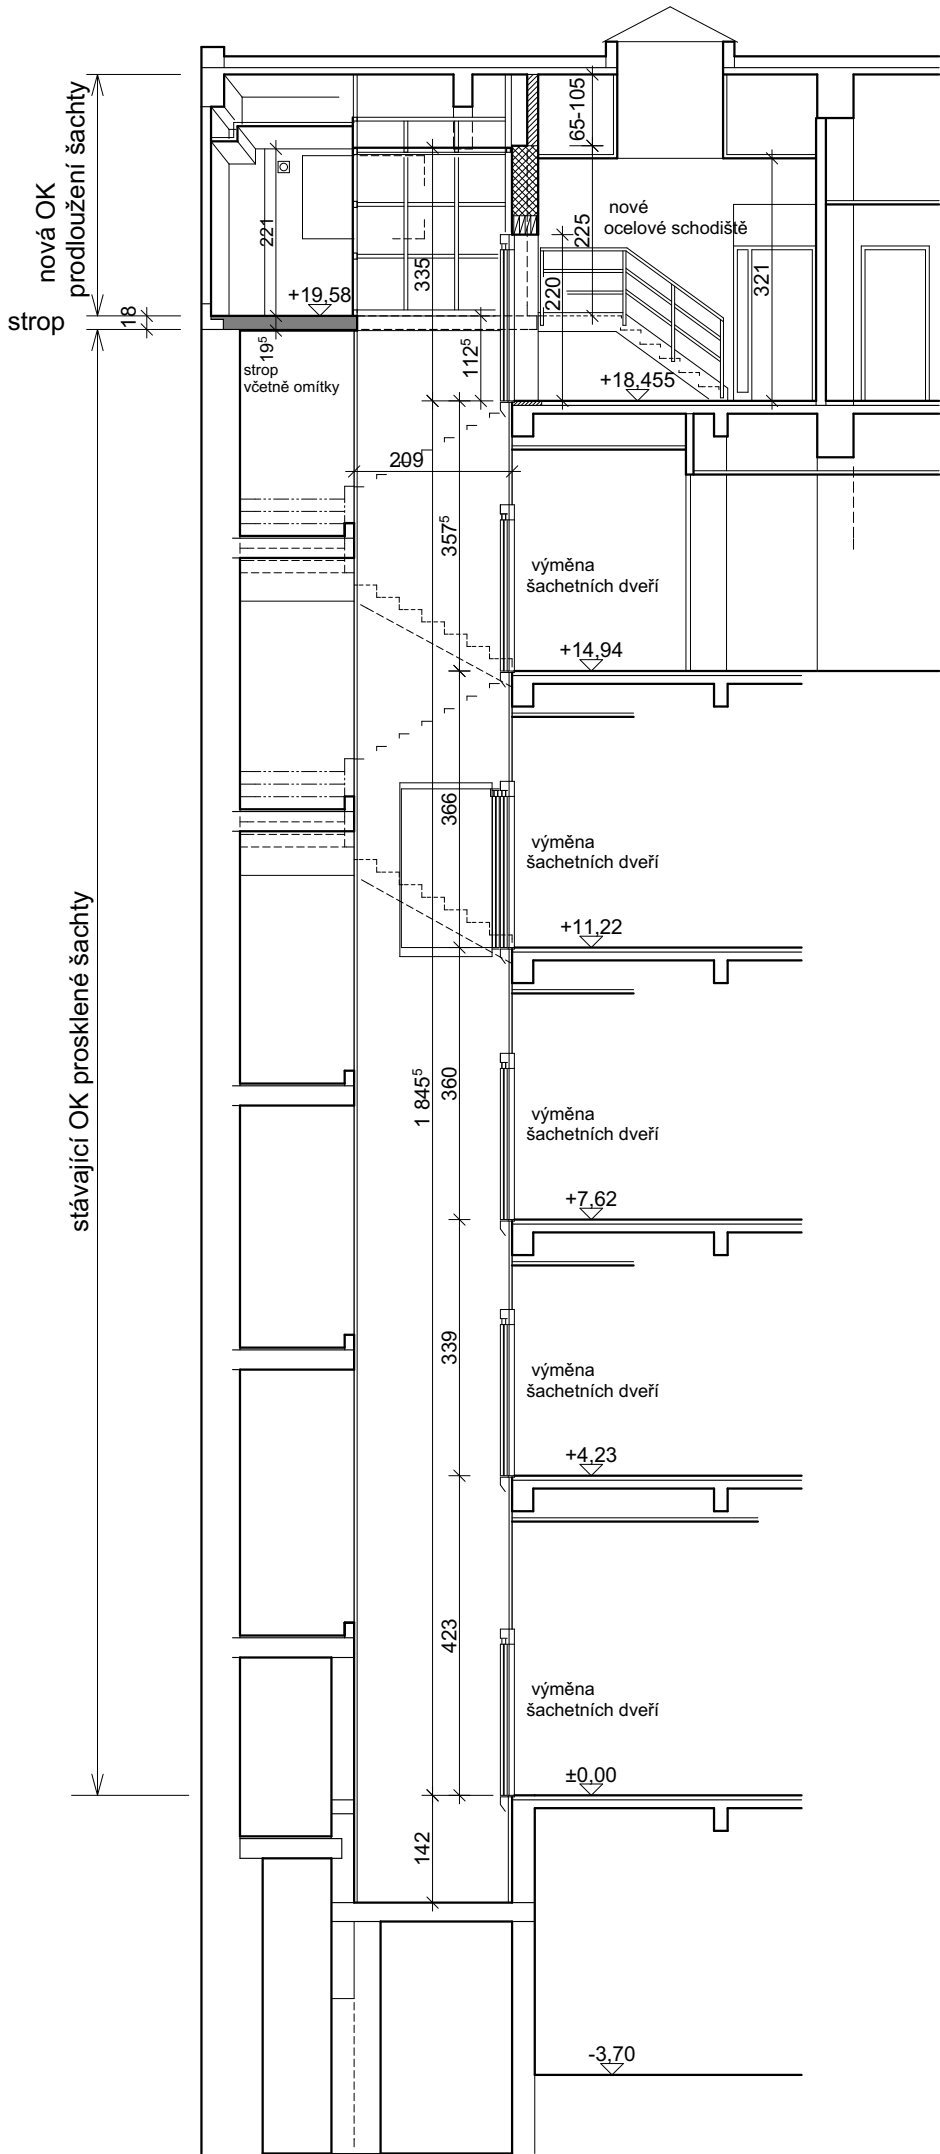

±0,000 = úroveň podlaží 1.NP = 204,53 m n.m. Kóty jsou v cm

ZODPOVĚDNÝ PROJEKTANT		VYPRACOVAL	
Ing. Zdeněk ČUMA		Ing. Zdeněk ČUMA	
MÍSTO STAVBY:		FORMÁT:	A3
STAVEBNÍK:		DATUM:	ÚNOR 2018
AKCE:		ÚČEL:	DOKUMENTACE PRO VÝBĚR DODAVATELE
OBSAH:		MĚŘÍTKO:	SO 03 D.1.1-6
SO 03 - Stavební úpravy výtahu V1 ŘEZ VÝTAHOVOU ŠACHTOU - NOVÝ STAV		1:100	