


Řez A-A

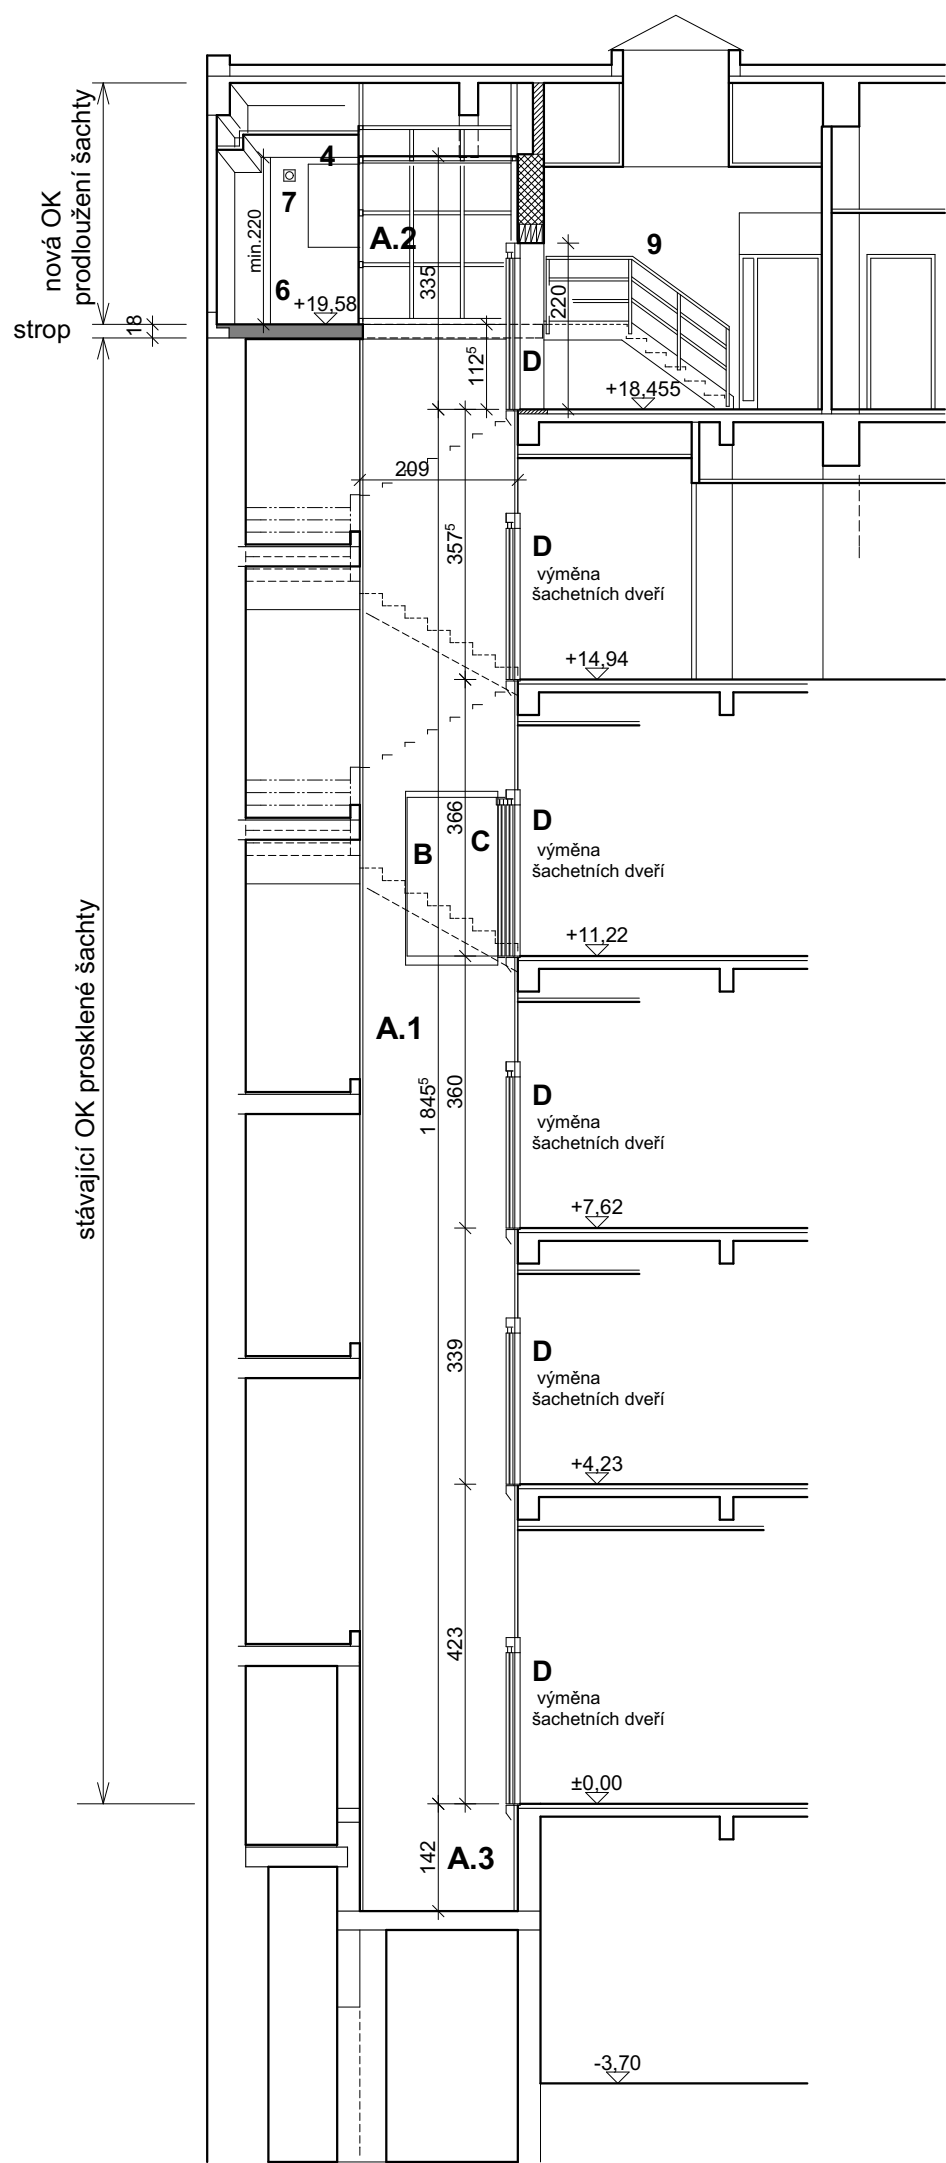

Legenda

- Lanový (trakční) výtah**
- A.1** Prosklená šachta - stávající
 - A.2** Prodloužení šachty
 - A.3** Šachetní prohlubeň
 - B** Kabina
 - C** Kabinové (klecové) dveře
 - D** Šachetní dveře
 - E** Strojovna výtahu

- Vybavení strojovny**
- 1** Rozvodnice - přívod el.energie, hlavní vypínač
 - 2** Rozvaděč výtahu
 - 3** Výtahový stroj, na rámu
 - 4** Osvětlení strojovny (min.200lux)
 - 5** Přenosný hasicí přístroj CO2 s hasící schopností 55B
 - 6** Podlaha - bezprašná, protiskluzná úprava
 - 7** Větrání strojovny a šachty
- Přístup do strojovny**
- 8** Vyrovnávací ocel. schodiště
 - 9** Dveře - pož.odolnost

- Požadavky výtahové firmy**
- Přívod elektrické energie do strojovny, ukončený v rozvodnici
 - Pro demontáž stávajícího a montáž nového výtahu a konstrukcí bude zřízeno v šachtě lešení
 - Žebřík do prohlubně šachty - stávající

±0,000 = úroveň podlaží 1.NP = 204,53 m n.m. Kóty jsou v **cm**

ZODPOVĚDNÝ PROJEKTANT		VYPRACOVAL	
Ing. Zdeněk ČUMA		Ing. Zdeněk ČUMA	
MÍSTO STAVBY:		FORMÁT:	A3
STAVEBNÍK:		DATUM:	ÚNOR 2018
AKCE:		ÚČEL:	DOKUMENTACE PRO VÝBĚR DODAVATELE
OBSAH:		MĚŘÍTKO:	SO 03 D.2-3
SO 03 - Stavební úpravy výtahu V1		1:100	
ŘEZ VÝTAHOVOU ŠACHTOU			