
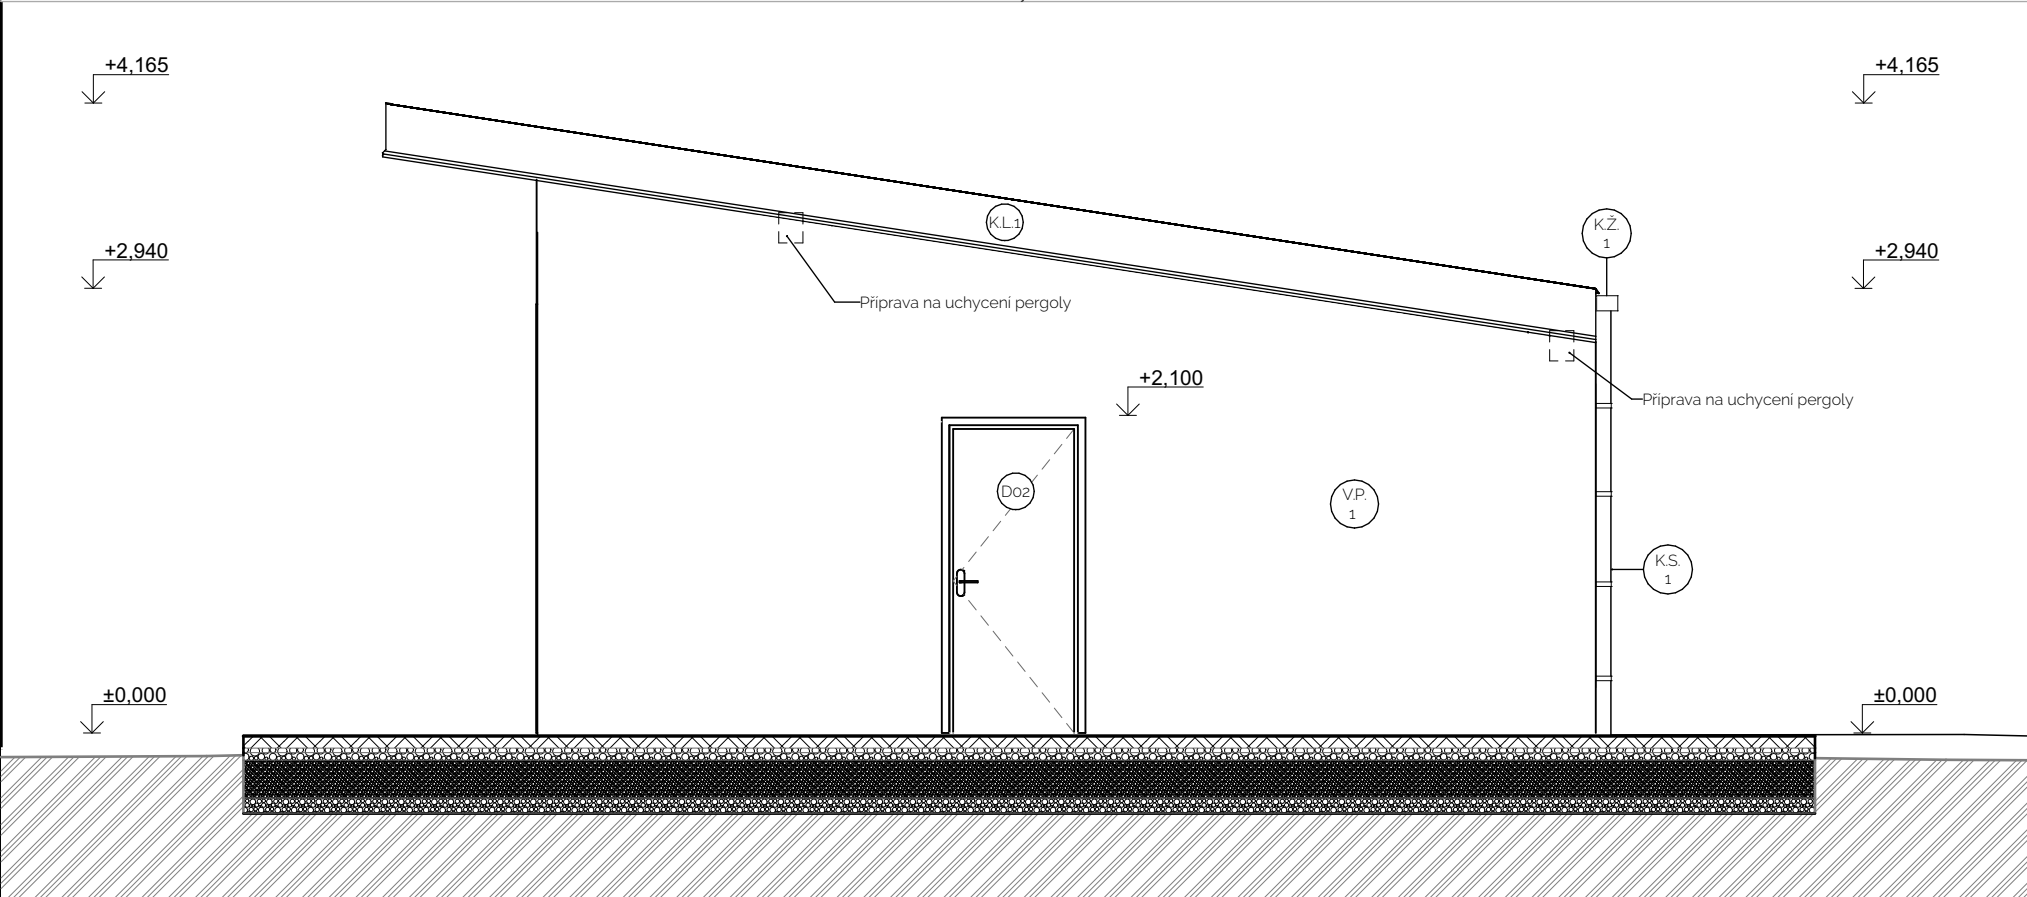


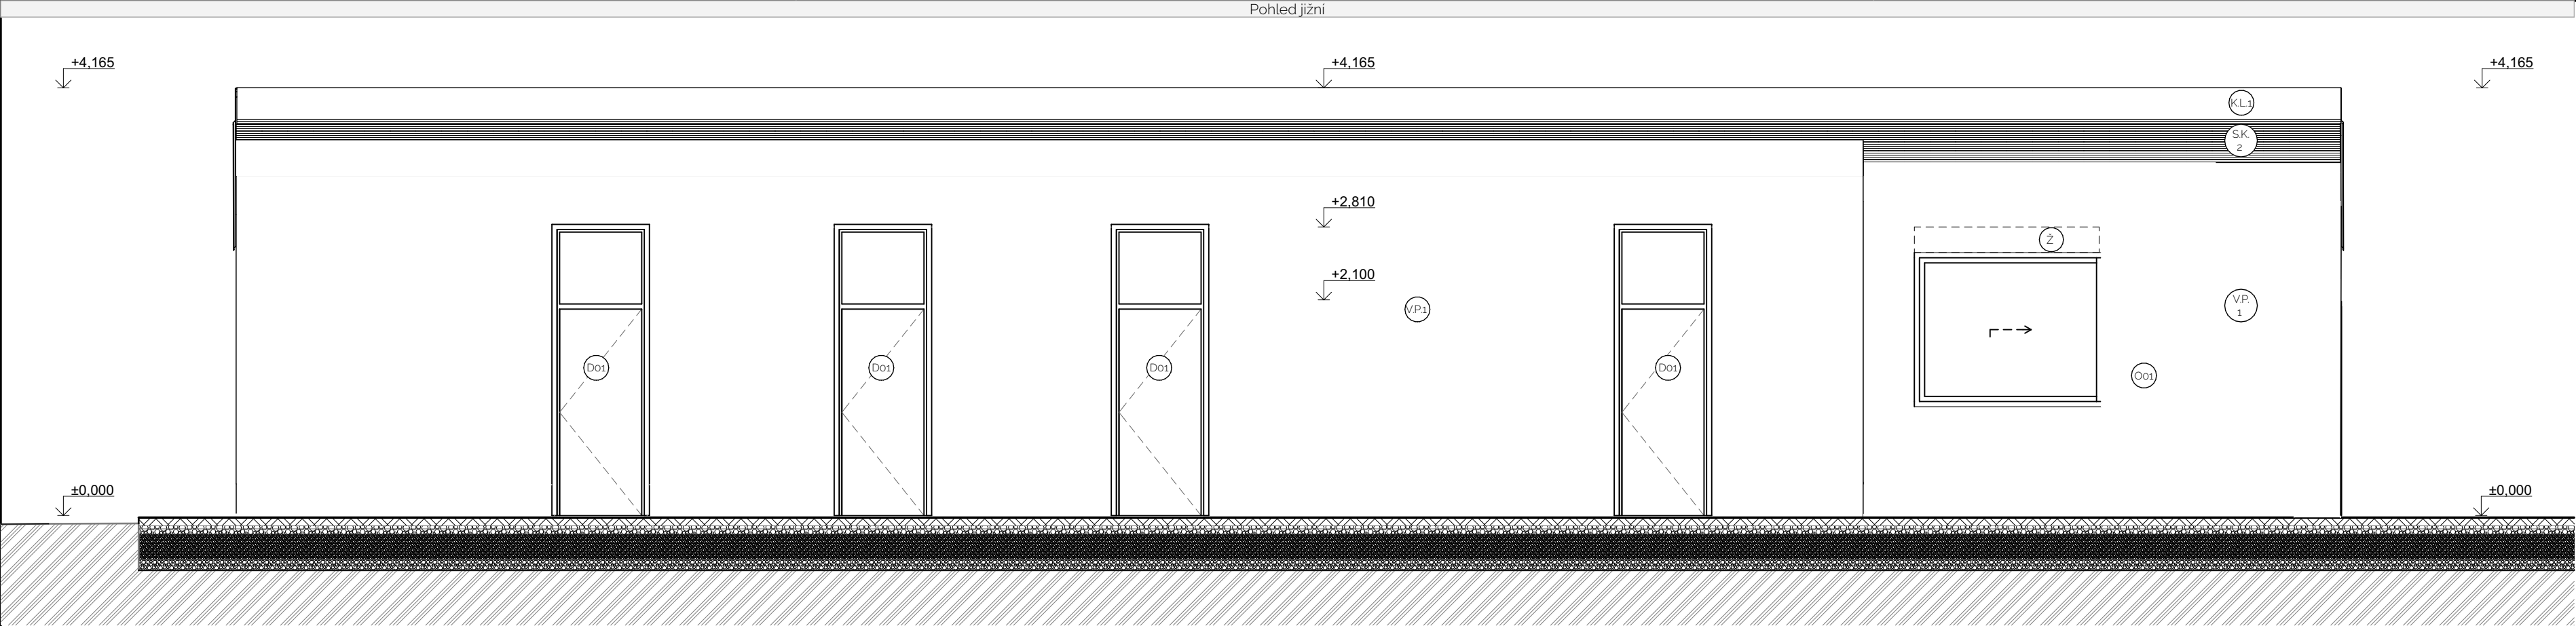

LEGENDA

- VP 1 * Povrchová úprava - Organická omítka Stolit K1- barva bílá
- S.K. 1 * Titanzinková falcovaná střešní krytina. (např. RHEINZINK-prePATINA schiefergrau)
- S.K. 2 Dřevěné podbití
- K.Z. 1 Klempířský prvek - podokapní žlab - pozinkovaný plech RAL 7016
- K.S. 1 Klempířský prvek - střešní svod - pozinkovaný plech RAL 7016
- K.L. 1 Klempířský prvek - závětná lišta - pozinkovaný plech RAL 7016
- O Výplň otvoru - Hliníkové okno RAL 7016
- D Výplň otvoru - Hliníkové dveře RAL 7016
- Ž Žaluziový kastlík

Poznámky - dokumentace

- Reprodukování, šíření a poskytnutí tohoto dokumentu, jeho části nebo jeho obsahu třetí osobě je bez výslovného souhlasu zakázáno. Porušení zákazu vede k odpovědnosti za vzniklou škodu. Všechna práva jsou vyhrazena rovněž v případech registrovaného patentu, průmyslového vzoru, výtvarného návrhu nebo ochranné známky

Poznámky - rekonstrukce/novostavba

- U rekonstrukci nutno všechny rozměry a kóty ověřit na stavbě dle skutečného stavu a provedení. Bourací práce, otvory do stávajících konstrukcí musí být upřesněny na stavbě za dohledu statika a prováděny v souladu s předpisy vztahujícími se k provádění staveb a provádět je s eliminací nežádoucích vlivů, které mohou způsobit poškození nebo statické narušení ostatních souvisejících stávajících konstrukcí.
- Rozměry stávajících konstrukcí jsou zakresleny a kótovány s tloušťkou omítek
- Rozměry nových konstrukcí jsou zakresleny a kótovány bez tloušťky omítek
- Délky nosníků nutno doměřit přímo na místě dle skutečného stavu

Poznámky - materiály

- Všechny použité materiály musí odpovídat platným českým normám, vyhláškám, technologickým, bezpečnostním, hygienickým a požárními předpisy a musí mít certifikát v ČR
- Všecké stavební materiály a výrobky použité v tomto projektu specifikované obchodním názvem pouze určují kvalitativní a technický standard, je tedy možné je nahradit výrobky stejné kvality, užívatelského standartu s obdobným technickým řešením včetně návaznosti. Všecké změny je nutné konzultovat a odsouhlasit se zodpovědným projektantem stavby spolu s investorem. Za změny provedené bez odsouhlasení zodpovědným projektantem a problémy vzniklé těmito změnami nenese zodpovědný projektant žádnou zodpovědnost

Poznámky - obecné

- V případě, že se v průběhu stavby vyskytnou skutečnosti, které nemohly být zpracovatelem dokumentace předpokládány, bude zpracovatel dokumentace za včasů přizván, případně změny a úpravy musí být odsouhlaseny zodpovědným projektantem a investorem
- Rozměry svislých konstrukcí jsou zakresleny a kótovány bez tloušťky omítek
- Okna ve zdivu jsou kótována stavebními rozměry otvoru
- Všecké stavební a související práce dle této dokumentace musí probíhat v koordinaci se všemi souvisejícími projekty stavebních objektů a jednotlivými profesemi
- Drážky a prostupy konstrukcemi pro instalace budou provedeny dle požadavků příslušné profese, dle skutečného trasování a dimenze instalací a budou ošetřeny dle technologických předpisů. Je nutné je provádět v koordinaci s příslušnými částmi projektové dokumentace

OBEC	KATASTR	POZEMEK
Žeretice [573833]	Žeretice [796506]	p.č.st. 182

VÝSKOVÝ SYSTÉM	SOURADNÝ SYSTÉM	PROJEKTOVÝ POČÁTEK
Bpv	S-JTSK	±0,000-+247,600 ±0,000 = úroveň objektu SO01

NÁZEV PROJEKTU

Obnova sportovních kabin po následcích mimořádné události v Žereticích na parcele p.č. st. 182 a 504/3 v k.ú. Žeretice

INVESTOR

Obec Žeretice
Žeretice 111, 507 02 Žeretice
IČO: 00272434
Zastoupení: Petr Jiskra - starosta

HLAVNÍ ARCHITEKT PROJEKTU

BLOK

BLOK architekti
Pod Školou 6, Praha 5

OZNAČENÍ OBJEKTU

SO01

HLAVNÍ INŽENÝR PROJEKTU

LONARCH

Projektční kancelář LONARCH
Čelakovského 84, 506 01 Jičín

JMÉNO OBJEKTU

SPORTOVNÍ KABINY

ČÁST

**ARCHITEKTONICKO STAVEBNÍ
ŘEŠENÍ**

ZPRACOVATEL ČÁSTI

LONARCH

Ing. Luboš Lonský
Čelakovského 84, 506 01 Jičín

ZODPOVĚDNÝ PROJEKTANT

Ing. Luboš Lonský

ZPRACOVAL

Ing. arch. Helena Slivečková

NÁZEV VÝKRESU	MĚŘITKO	DATUM
POHLEDY	1:50, 1:1	05/2024

PROJEKT Č.	STUPEŇ	OBJEKT	OZNAČENÍ VÝKRESU	REVIZE
23025	DUSP	SO01	D11b_05	00

* Jedná se pouze o příklad nebo příkladný popis vizuálního, kvalitativního a technologického standardu a zadavatel jednoznačně připouští použití i jiných kvalitativně a technicky rovnocenných řešení.