
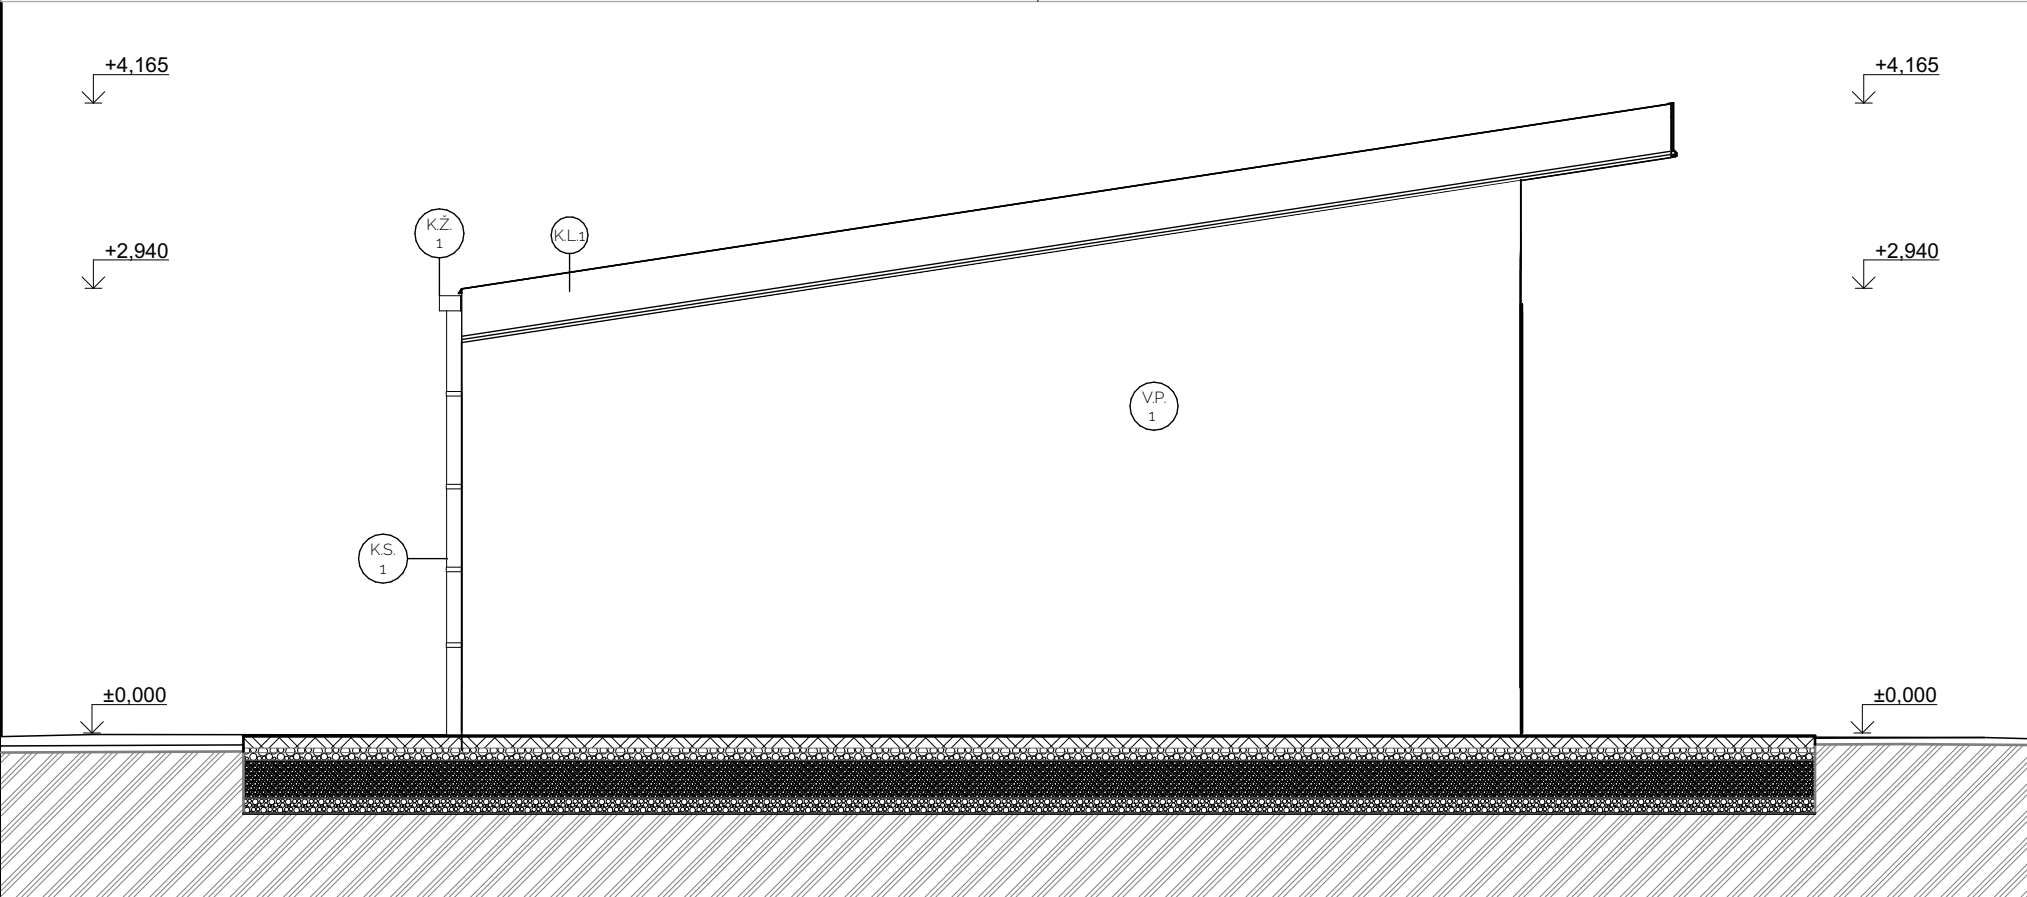


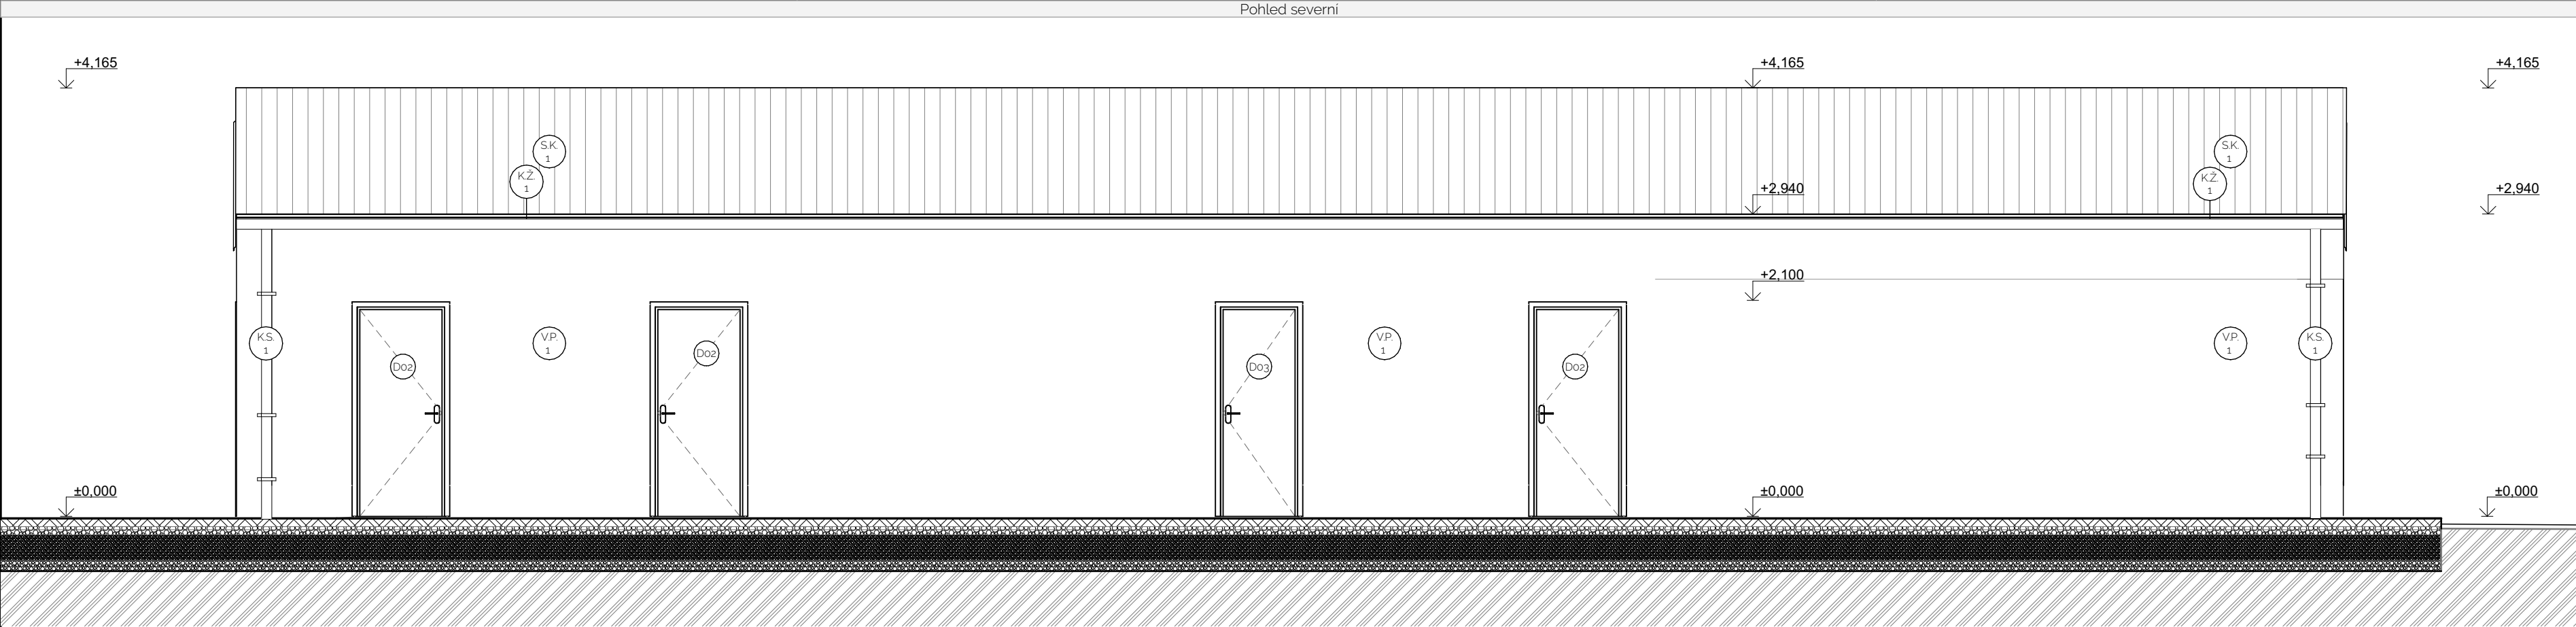

LEGENDA

- VP.1 * Povrchová úprava - Organická omítka Stolit K1- barva bílá
- S.K.1 * Titanzinková falcovaná střešní krytina. (např. RHEINZINK-prePATINA schiefergrau)
- S.K.2 Dřevěné podbití
- K.Z.1 Klempířský prvek - podokapní žlab - pozinkovaný plech RAL 7016
- K.S.1 Klempířský prvek - střešní svod - pozinkovaný plech RAL 7016
- K.L.1 Klempířský prvek - závětná lišta - pozinkovaný plech RAL 7016
- O Výplň otvoru - Hliníkové okno RAL 7016
- D Výplň otvoru - Hliníkové dveře RAL 7016
- Ž Žaluziový kastlík

Poznámky - dokumentace

- Reprodukování, šíření a poskytnutí tohoto dokumentu, jeho části nebo jeho obsahu třetí osobě je bez výslovného souhlasu zakázáno. Porušení zákazu vede k odpovědnosti za vzniklou škodu. Všechna práva jsou vyhrazena rovněž v případech registrovaného patentu, průmyslového vzoru, výtvarného návrhu nebo ochranné známky

Poznámky - rekonstrukce/novostavba

- U rekonstrukci nutno všechny rozměry a kóty ověřit na stavbě dle skutečného stavu a provedení. Bourací práce, otvory do stávajících konstrukcí musí být upřesněny na stavbě za dohledu statika a prováděny v souladu s předpisy vztahujícími se k provádění staveb a provádět je s eliminací nežádoucích vlivů, které mohou způsobit poškození nebo statické narušení ostatních souvisejících stávajících konstrukcí
- Rozměry stávajících konstrukcí jsou zakresleny a kótovány s tloušťkou omítek
- Rozměry nových konstrukcí jsou zakresleny a kótovány bez tloušťky omítek
- Délky nosníků nutno doměřit přímo na místě dle skutečného stavu

Poznámky - materiály

- Všechny použité materiály musí odpovídat platným českým normám, vyhláškám, technologickým, bezpečnostním, hygienickým a požárními předpisy a musí mít certifikát v ČR
- Veškeré stavební materiály a výrobky použité v tomto projektu specifikované obchodním názvem pouze určují kvalitativní a technický standard, je tedy možné je nahradit výrobky stejné kvality, uživatelského standartu s obdobným technickým řešením včetně návaznosti. Veškeré změny je nutné konzultovat a odsouhlasit se zodpovědným projektantem stavby spolu s investorem. Za změny provedené bez odsouhlasení zodpovědným projektantem a problémy vzniklé těmito změnami nenese zodpovědný projektant žádnou zodpovědnost

Poznámky - obecné

- V případě, že se v průběhu stavby vyskytnou skutečnosti, které nemohly být zpracovatelem dokumentace předpokládány, bude zpracovatel dokumentace za včasů přizván, případně změny a úpravy musí být odsouhlaseny zodpovědným projektantem a investorem
- Rozměry svislých konstrukcí jsou zakresleny a kótovány bez tloušťky omítek
- Okna ve zdivu jsou kótována stavebními rozměry otvoru
- Veškeré stavební a související práce dle této dokumentace musí probíhat v koordinaci se všemi souvisejícími projekty stavebních objektů a jednotlivými profesemi
- Drážky a prostupy konstrukcemi pro instalace budou provedeny dle požadavků příslušné profese, dle skutečného trasování a dimenze instalací a budou ošetřeny dle technologických předpisů. Je nutné je provádět v koordinaci s příslušnými částmi projektové dokumentace

OBEC	KATASTR	POZEMEK
Žeretice [573833]	Žeretice [796506]	p.č.st. 182

VÝSKOVÝ SYSTÉM	SOURADNÝ SYSTÉM	PROJEKTOVÝ POČÁTEK
Bpv	S-JTSK	±0,000-+247,600 ±0,000 = úroveň objektu SO01

NÁZEV PROJEKTU

Obnova sportovních kabin po následcích mimořádné události v Žereticích na parcele p.č. st. 182 a 504/3 v k.ú. Žeretice

INVESTOR

Obec Žeretice
Žeretice 111, 507 02 Žeretice
IČO: 00272434
Zastoupení: Petr Jiskra - starosta

HLAVNÍ ARCHITEKT PROJEKTU

BLOK
ARCHITEKT
BLOK, architekti
Pod Školou 6, Praha 5
OZNAČENÍ OBJEKTU
SO01

HLAVNÍ INŽENÝR PROJEKTU

LONARCH
Projektční kancelář LONARCH
Čelakovského 84, 506 01 Jičín
JMÉNO OBJEKTU
SPORTOVNÍ KABINY

ČÁST

ARCHITEKTONICKO STAVEBNÍ ŘEŠENÍ

ZPRACOVATEL ČÁSTI

LONARCH
Ing. Luboš Lonský
Čelakovského 84, 506 01 Jičín
ZODPOVĚDNÝ PROJEKTANT
Ing. Luboš Lonský
ZPRACOVAL
Ing. arch. Helena Slivečková

NÁZEV VÝKRESU

POHLEDY

MĚŘITKO

1:50, 1:11 05/2024

PROJEKT Č.	STUPĚŇ	OBJEKT	OZNAČENÍ VÝKRESU	REVIZE
23025	DUSP	SO01	D11b_06	00

* Jedná se pouze o příklad nebo příkladný popis vizuálního, kvalitativního a technologického standardu a zadavatel jednoznačně připouští použití i jiných kvalitativně a technicky rovnocenných řešení.