


SITUACE

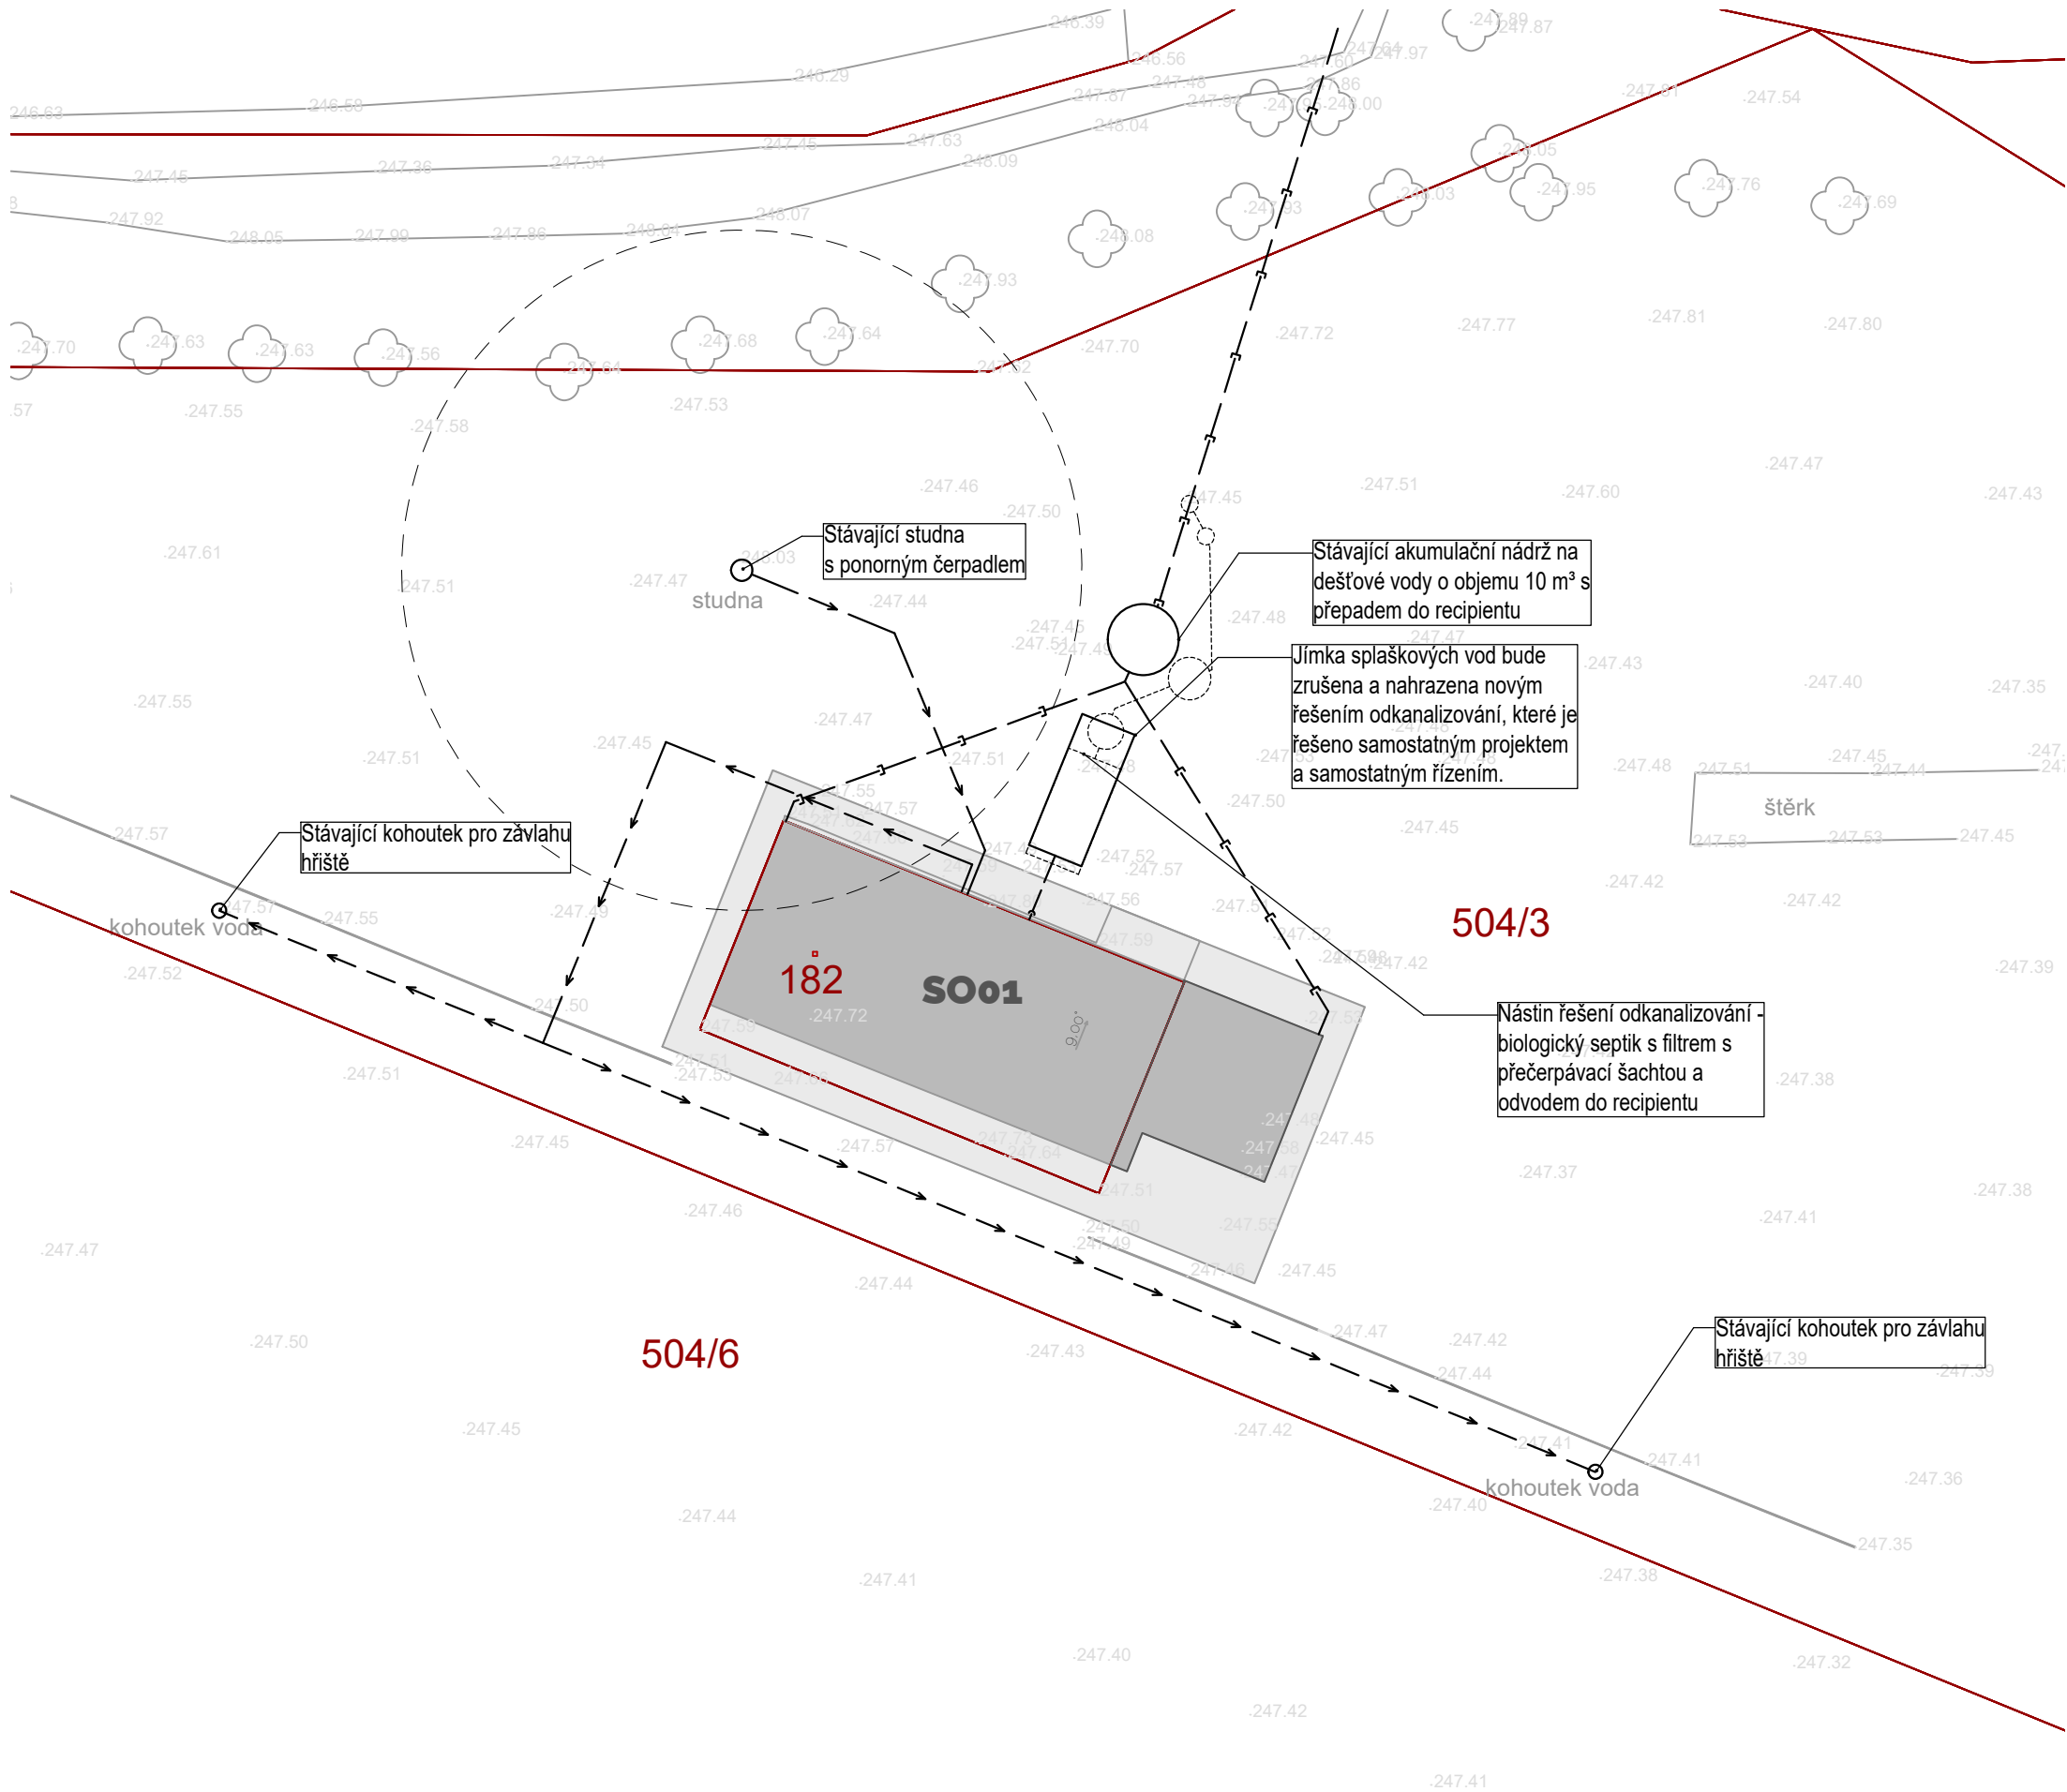

LEGENDA:	
	Stávající splašková kanalizace PVC - KG DN 150, spád min 2%
	Stávající dešťová kanalizace PVC - KG DN 125, spád min. 1%
	Stávající potrubí vodovodu ze studny PE 40x3,7
	Stávající potrubí vodovodu ke kropení hřiště PE 32x3,0
	Nástin řešení odkanalizování - řešeno samostatným řízením
	Hranice KN
	Navrhovaný objekt sportovního zázemí
	Zpevněné plochy

OBEC	KATASTR	POZEMEK
Žeretice [573833]	Žeretice [796506]	st. 182, 504/3

VÝŠKOVÝ SYSTÉM	SOUŘADNÝ SYSTÉM	PROJEKTOVÝ POČÁTEK
BpV	S - JTSK	+0.000 - 247,60 m n. m. ±0.000 - úroveň objektu SO01

NÁZEV PROJEKTU
Obnova sportovních kabin po následcích mimořádné události v Žereticích na parc. p.č. st. 182 a 504/3 v k.ú. Žeretice

INVESTOR
Obec Žeretice č. p. 111, 50702 Žeretice

HLAVNÍ ARCHITEKT PROJEKTU	HLAVNÍ INŽENÝR PROJEKTU
BLOK ARCHITEKTI BLOK_architekti Pod školou 6, Praha 5	LONARCH Projekční kancelář LONARCH Čelakovského 84, 506 01 Jičín
OZNAČENÍ OBJEKTU	JMÉNO OBJEKTU

ČÁST	RAZÍTKO, PODPIS, PARÉ
ZDRAVOTECHNIKA	

ZPRACOVATEL ČÁSTI
LONARCH Ing. Luboš Lonský Čelakovského 84, 506 01 Jičín
ZODPOVĚDNÝ PROJEKTANT
Ing. Luboš Lonský
ZPRACOVAL
Ing. Jana Doležalová

NÁZEV VÝKRESU	MĚŘÍTKO	DATUM
SITUACE	1:250	06/2024

PROJEKT Č.	STUPEŇ	OZNAČENÍ VÝKRESU	REVIZE
23025	DUR+DSP	D14b-03_01	00