PŮDORYS 1.NP - STÁVAJÍCÍ STAV

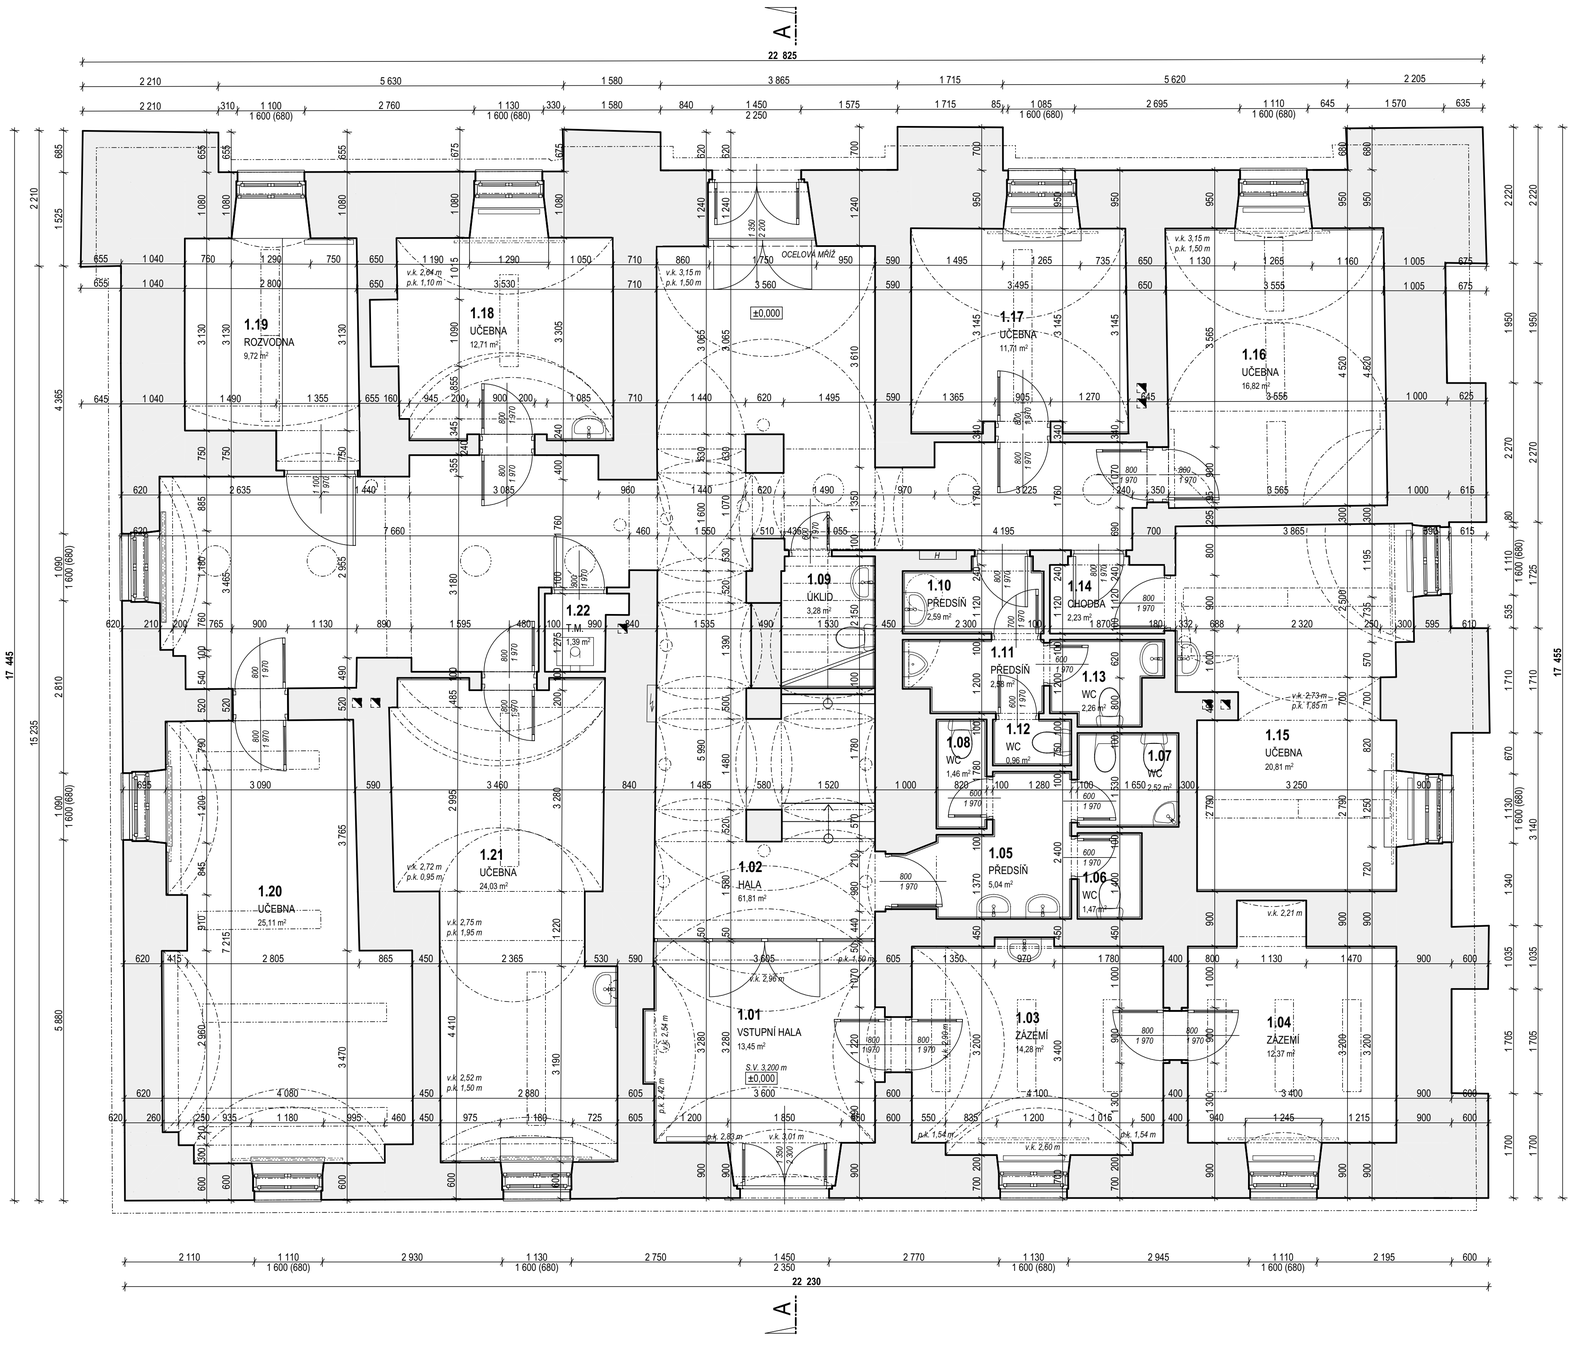

TABULKA MÍSTNOSTÍ:

Č. M.	MÍSTNOST	PLOCHA	PODLAHA	OZN. PDL.	STĚNY	STROP	POZN.
1.01	VSTUPNÍ HALA	13,45	KAMENNÁ DLAŽBA		VÁP.CEM. OM.	VÁP.CEM. OM.	
1.02	HALA	61,81	KAMENNÁ DLAŽBA		VÁP.CEM. OM.	VÁP.CEM. OM.	
1.03	ZÁZEMÍ	14,01	VINYL		VÁP.CEM. OM. + AK. PAN.	VÁP.CEM. OM.	KER. OB. U UMYVADLA
1.04	ZÁZEMÍ	12,10	VINYL + KER. DLAŽBA		VÁP.CEM. OM. + AK. PAN.	VÁP.CEM. OM.	
1.05	PŘEDSÍŇ	5,04	KERAMICKÁ DLAŽBA		VÁP.CEM. OM. + KER. OB.	VÁP.CEM. OM.	
1.06	WC	1,47	KERAMICKÁ DLAŽBA		VÁP.CEM. OM. + KER. OB.	VÁP.CEM. OM.	
1.07	WC	2,52	KERAMICKÁ DLAŽBA		VÁP.CEM. OM. + KER. OB.	VÁP.CEM. OM.	
1.08	WC	1,46	KERAMICKÁ DLAŽBA		VÁP.CEM. OM. + KER. OB.	VÁP.CEM. OM.	
1.09	ÚKLID	3,28	KERAMICKÁ DLAŽBA		VÁP.CEM. OM. + KER. OB.	VÁP.CEM. OM.	
1.10	PŘEDSÍŇ	2,59	KERAMICKÁ DLAŽBA		VÁP.CEM. OM. + KER. OB.	VÁP.CEM. OM.	
1.11	PŘEDSÍŇ	2,58	KERAMICKÁ DLAŽBA		VÁP.CEM. OM. + KER. OB.	VÁP.CEM. OM.	
1.12	WC	0,96	KERAMICKÁ DLAŽBA		VÁP.CEM. OM. + KER. OB.	VÁP.CEM. OM.	
1.13	WC	2,26	KERAMICKÁ DLAŽBA		VÁP.CEM. OM. + KER. OB.	VÁP.CEM. OM.	
1.14	CHODBA	2,23	VINYL		VÁP.CEM. OM.	VÁP.CEM. OM.	
1.15	UČEBNA	20,74	VINYL + KER. DLAŽBA		VÁP.CEM. OM. + AK. PAN.	VÁP.CEM. OM.	KER. OB. U UMYVADLA
1.16	UČEBNA	16,59	VINYL + KER. DLAŽBA		VÁP.CEM. OM. + AK. PAN.	VÁP.CEM. OM.	
1.17	UČEBNA	11,49	VINYL + KER. DLAŽBA		VÁP.CEM. OM. + KER. OB.	VÁP.CEM. OM.	
1.18	UČEBNA	12,49	VINYL + KER. DLAŽBA		VÁP.CEM. OM. + AK. PAN.	VÁP.CEM. OM.	KER. OB. U UMYVADLA
1.19	ROZVODNA	9,72	VINYL + KOBEREC		VÁP.CEM. OM.	VÁP.CEM. OM.	
1.20	UČEBNA	25,11	VINYL + KER. DLAŽBA		VÁP.CEM. OM. + AK. PAN.	VÁP.CEM. OM.	
1.21	UČEBNA	23,85	VINYL + KER. DLAŽBA		VÁP.CEM. OM. + AK. PAN.	VÁP.CEM. OM.	KER. OB. U UMYVADLA
1.22	T.M.	1,39	KAMENNÁ DLAŽBA		VÁP.CEM. OM.	VÁP.CEM. OM.	

LEGENDA MATERIÁLŮ:

STÁVAJÍCÍ KONSTRUKCE
STĚNY - ZDIVO CPP
STROPY - KLENBY ZDĚNÉ, PŘÍP. DŘEVĚNÉ TRÁMOVÉ

S

±0,000 = STÁVAJÍCÍ ÚROVEŇ PODLAHY 1.NP

Autor projektu:	Ing. Pavel Kubík		PROJEKČNÍ KANCELÁŘ Ing. Pavel KUBÍK s.r.o. autorizovaný stavební inženýr
Projektant:	Ing. Pavel Kubík		
Vypracoval:	Ing. arch. Jan Müller	Ing. arch. Michal Míča	
Kraj : Královéhradecký	M.Ú. : Chlumec nad Cidlinou		VRCHLICKÉHO 816, 503 51 CHLUMEC NAD CIDLINOU IČO 275 25 341, DIČ CZ7525254 1 tel.: 606 281 511, e-mail: ingpavelkubik@post.cz
Investor :	**Město Chlumec nad Cidlinou** Klicperovo náměstí 64, Chlumec nad Cidlinou I, 503 51 Chlumec nad Cidlinou		
Akce :	**ZÁKLADNÍ UMĚLECKÁ ŠKOLA** **na pozemku parc. č. st. 110, k. ú. Chlumec nad Cidlinou** *ARCHITEKTONICKO - STAVEBNÍ ŘEŠENÍ*		Číslo zakázky :
			Stupeň PD : DPS
			Datum : 02/2025
			Měřítko : 1:50
			Formát : 8 x A4
Výkres :	**PŮDORYS 1.NP - STÁVAJÍCÍ STAV**		Číslo výkresu : **D.1.1.2.1.01**