


ŘEZ B-B - NOVÝ STAV

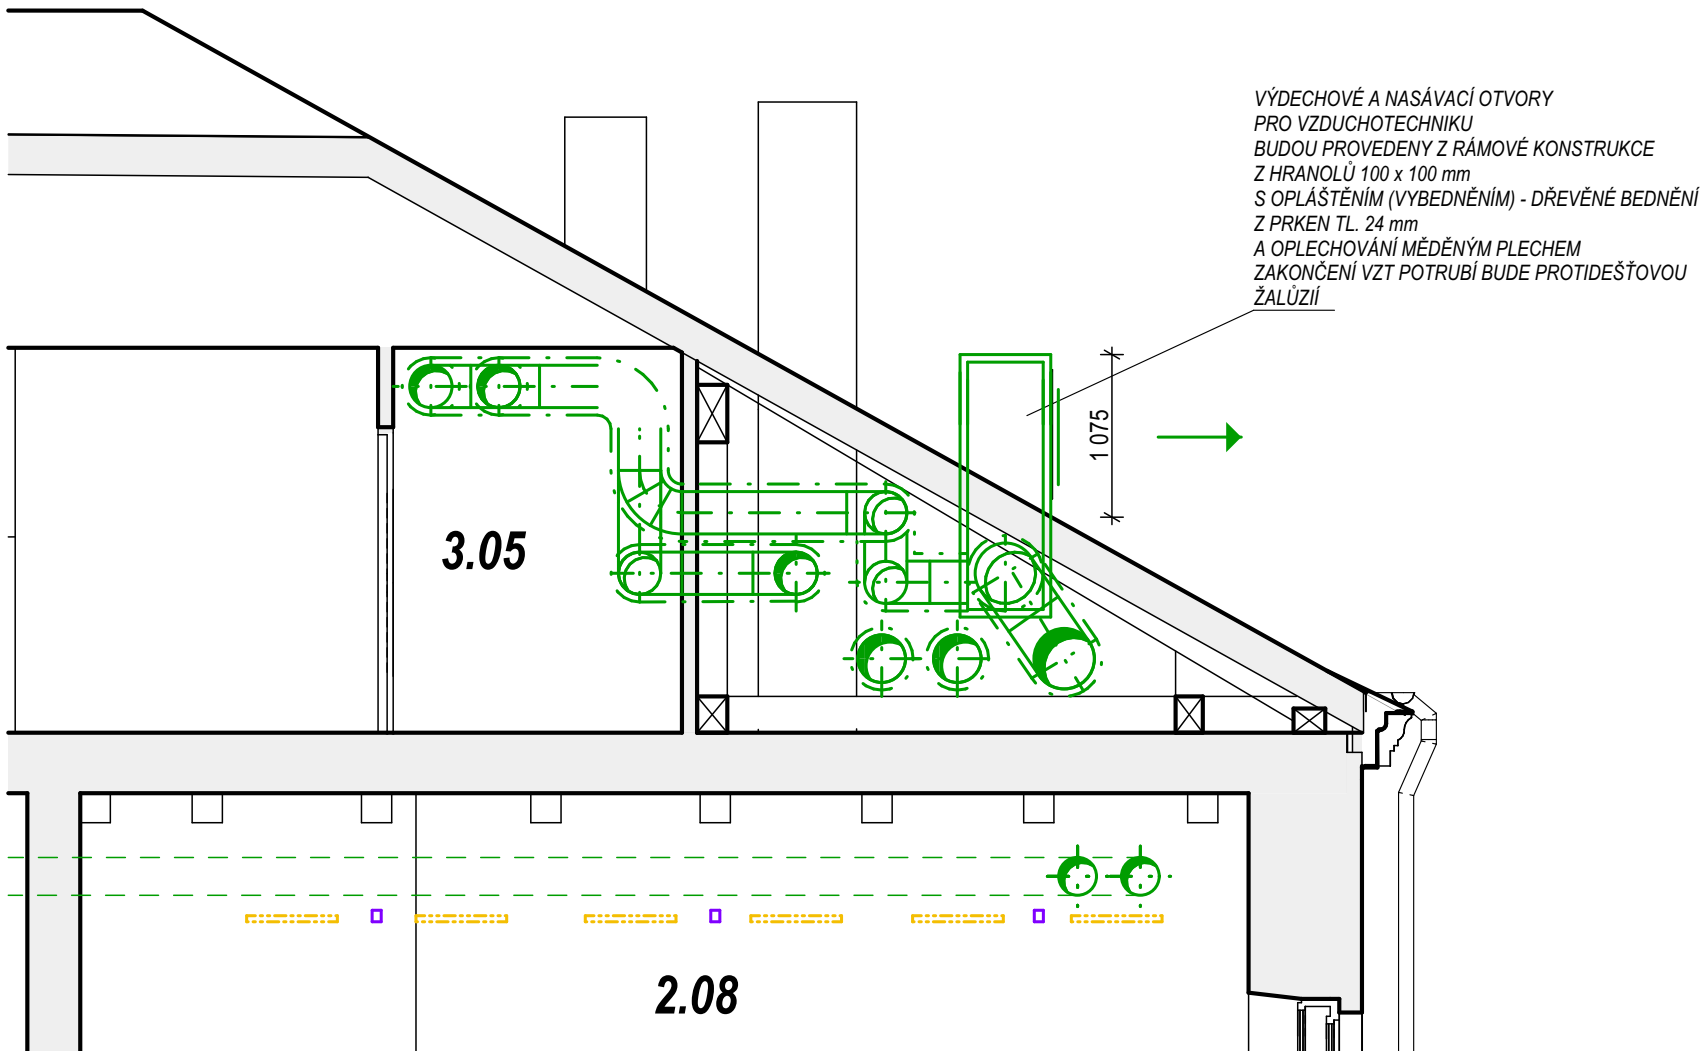

LEGENDA MATERIÁLŮ:

- STÁVAJÍCÍ KONSTRUKCE
STĚNY - ZDIVO CPP
STROPY - KLENBY ZDĚNÉ, PŘÍP. DŘEVĚNÉ TRÁMOVÉ

LEGENDA KOORDINACE TZB:

- ELEKTRO
- VZDUCHOTECHNIKA
- KANALIZACE
- VODA

LEGENDA ČAR:

- NAVRHOVANÝ NÁBYTEK A
ZAŘIZOVACÍ PŘEDMĚTY
- ROZMÍSTĚNÍ SVĚTEL
- ROZMÍSTĚNÍ AKUSTICKÝCH PANELŮ

±0,000 = STÁVAJÍCÍ ÚROVEŇ PODLAHY 1.NP

Autor projektu:	Ing. Pavel Kubík		PROJEKČNÍ KANCELÁŘ Ing. Pavel KUBÍK s.r.o. autorizovaný stavební inženýr	
Projektant:	Ing. Pavel Kubík			
Vypracoval:	Ing. arch. Jan Müller	Ing. arch. Michal Míča		
Kraj :	Královéhradecký	M.Ú. :	Chlumeck nad Cidlinou	VRCHLICKÉHO 816, 503 51 CHLUMEC NAD CIDLINOU IČO 275 25 341, DIČ CZ27525341 tel.: 606 281 511, e-mail: ingpavelkubik@post.cz
Investor :	Město Chlumeck nad Cidlinou Klicperovo náměstí 64, Chlumeck nad Cidlinou I, 503 51 Chlumeck nad Cidlinou			Číslo zakázky :
Akce :	ZÁKLADNÍ UMĚLECKÁ ŠKOLA na pozemku parc. č. st. 110, k. ú. Chlumeck nad Cidlinou ARCHITEKTONICKO - STAVEBNÍ ŘEŠENÍ			Stupeň PD : Datum : Měřítko : Formát :
Výkres :	ŘEZ B-B - NOVÝ STAV			Číslo výkresu : D.1.1.2.2.02