


POHLED VÝCHODNÍ

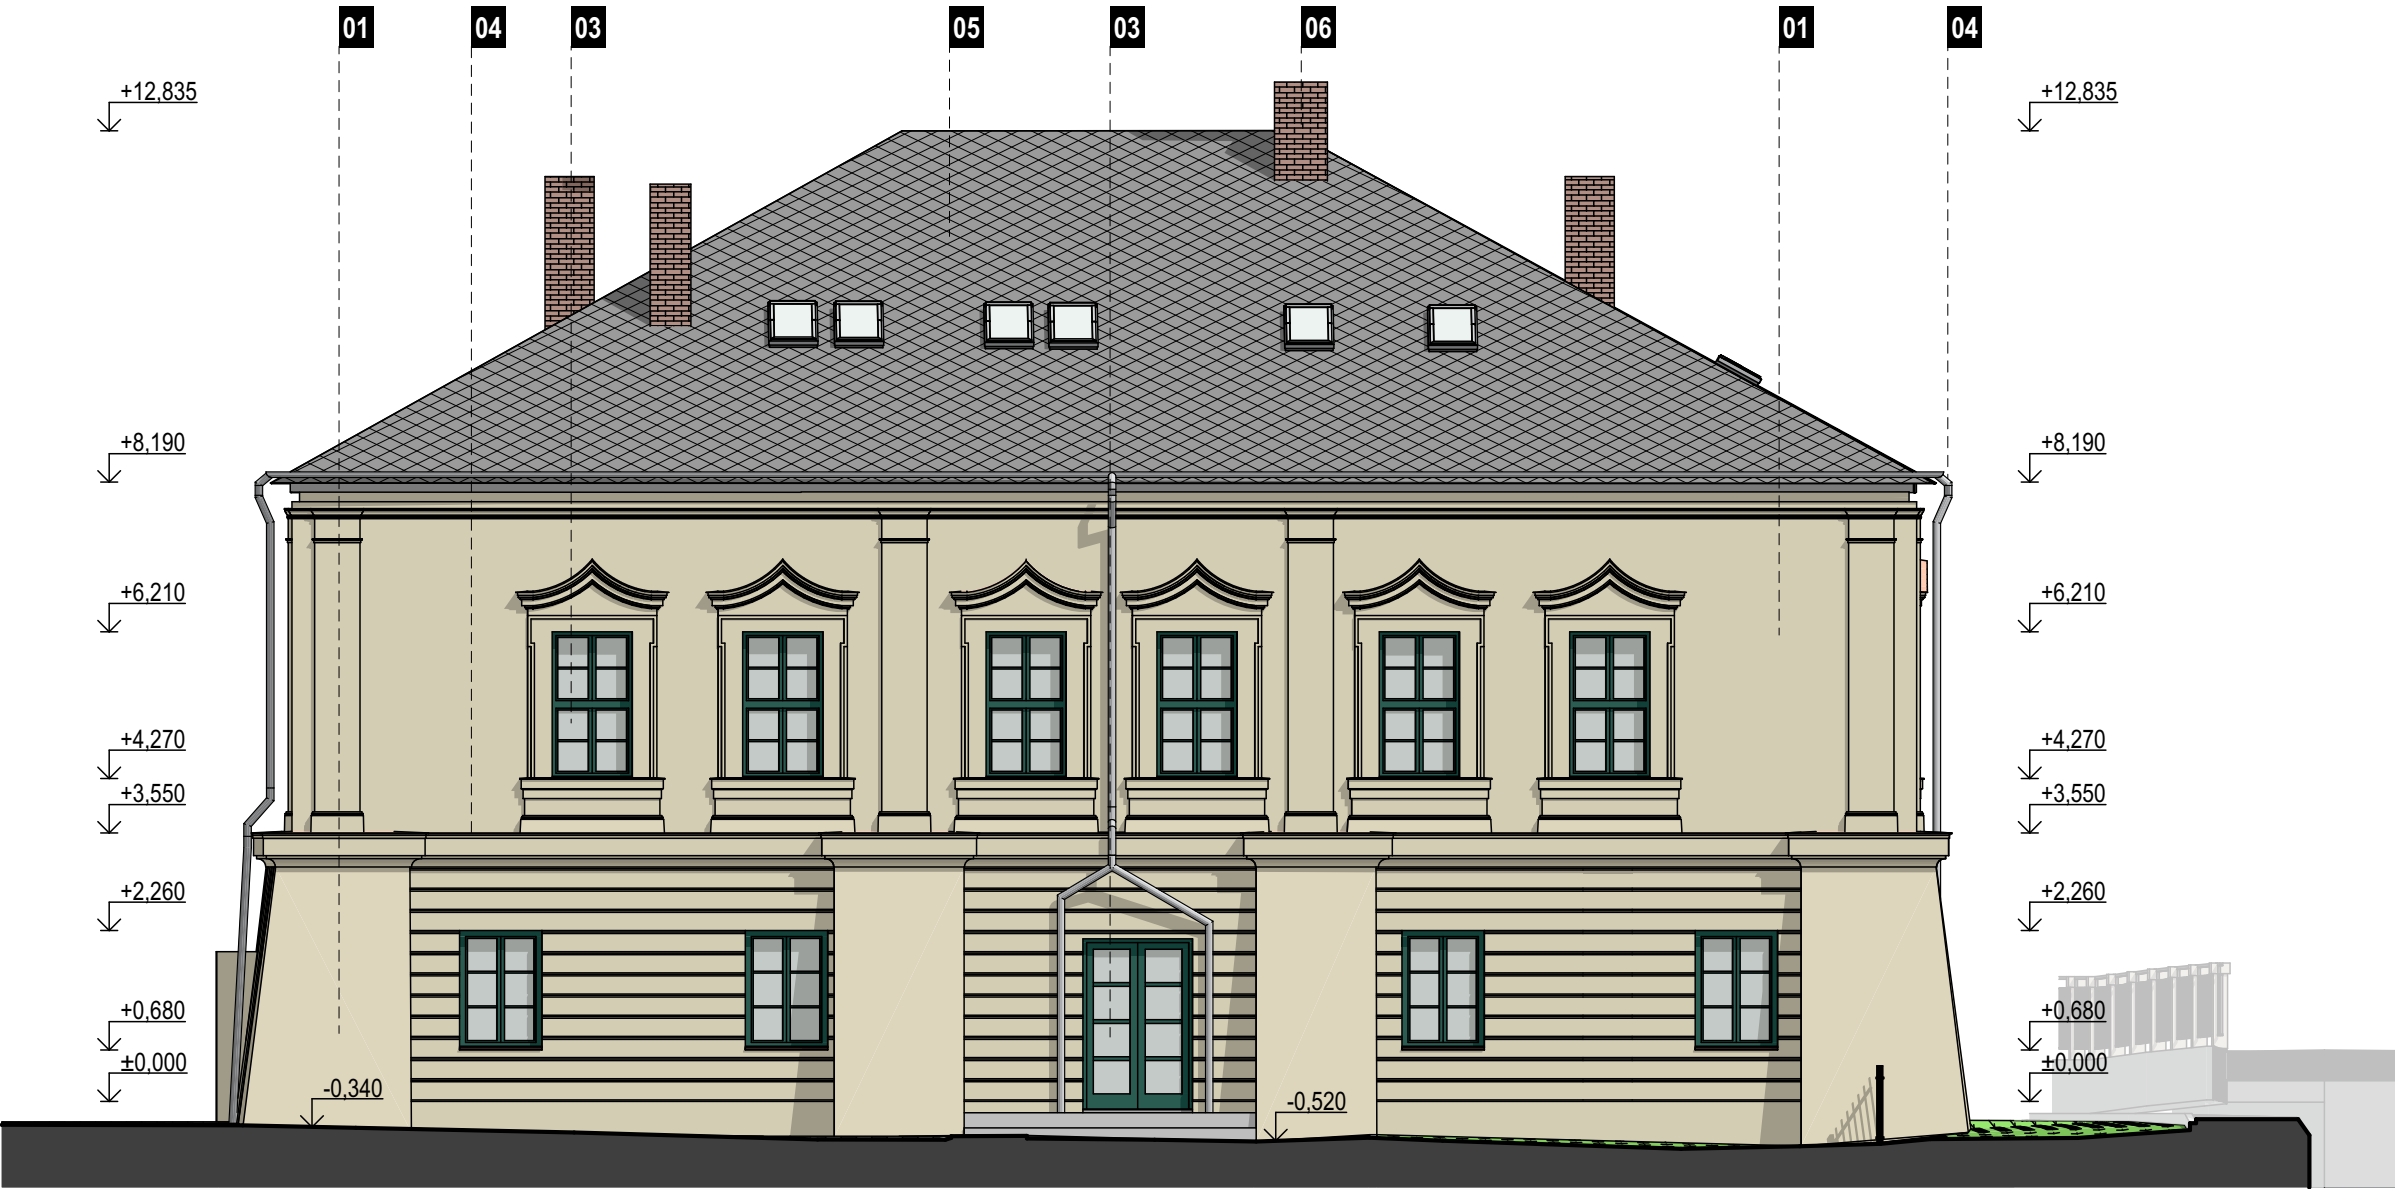

LEGENDA POVRCHŮ:

01	FASÁDA - SILIKONOVÁ DEKORATIVNÍ OMÍTKA BARVA: SVĚTLÉ OKROVÁ (VIZ BAREVNÉ ŘEŠENÍ)	
02	KAMENNÝ SOKL BARVA: PŘÍRODNÍ (VIZ BAREVNÉ ŘEŠENÍ)	
03	DŘEVĚNÉ VÝPLNĚ OTVORŮ - OKNA, DVEŘE BARVA ZASKLENÍ: ČIRÁ BARVA RÁMŮ: TMAVÉ ZELENÁ (VIZ BAREVNÉ ŘEŠENÍ)	
04	KLEMPÍŘSKÉ PRVKY MĚDĚNÝ PLECH BARVA: PŘÍRODNÍ (VIZ BAREVNÉ ŘEŠENÍ)	
05	STŘEŠNÍ ŠABLONY BARVA: ŠEDÁ (VIZ BAREVNÉ ŘEŠENÍ)	
06	CIHELNÝ KOMÍN BARVA: PŘÍRODNÍ (VIZ BAREVNÉ ŘEŠENÍ)	

±0,000 = STÁVAJÍCÍ ÚROVEŇ PODLAHY 1.NP

Autor projektu:	Ing. Pavel Kubík		PROJEKČNÍ KANCELÁŘ Ing. Pavel KUBÍK s.r.o. autorizovaný stavební inženýr	
Projektant:	Ing. Pavel Kubík			
Vypracoval:	Ing. arch. Jan Müller	Ing. arch. Michal Miča	VRCHLICKÉHO 816, 503 51 CHLUMEC NAD CIDLINOU IČO 275 25 341, DIČ CZ27525341 tel.: 606 281 511, e-mail: ingpavelkubik@post.cz	
Kraj :	Královéhradecký	M.Ú. : Chlumeck nad Cidlinou		
Investor :	Město Chlumeck nad Cidlinou Klicperovo náměstí 64, Chlumeck nad Cidlinou I, 503 51 Chlumeck nad Cidlinou			Číslo zakázky :
Akce :	ZÁKLADNÍ UMĚLECKÁ ŠKOLA na pozemku parc. č. st. 110, k. ú. Chlumeck nad Cidlinou ARCHITEKTONICKO - STAVEBNÍ ŘEŠENÍ			Stupeň PD : DPS
Výkres :			Datum :	02/2025
			Měřítko :	1:100
			Formát :	2 x A4
POHLED VÝCHODNÍ			Číslo výkresu :	D.1.1.2.3.01