POHLED SEVERNÍ

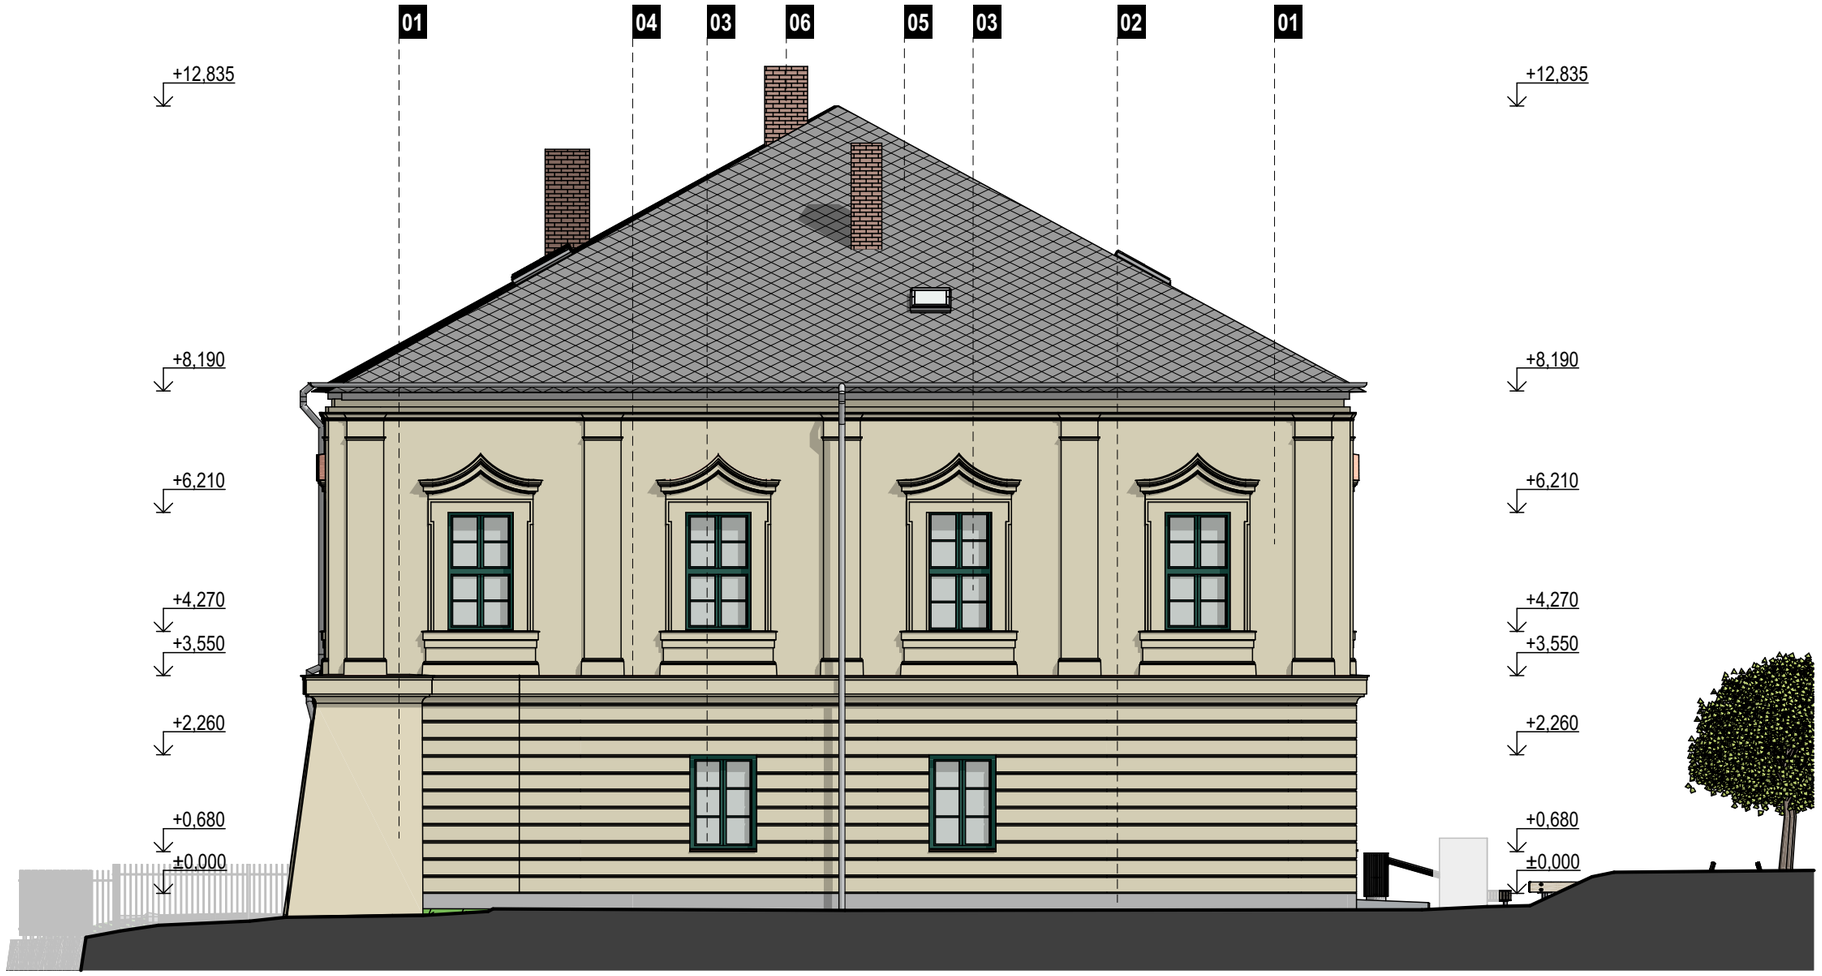

LEGENDA POVRCHŮ:

01 FASÁDA - SILIKONOVÁ DEKORATIVNÍ OMÍTKA
BARVA: SVĚTLE OKROVÁ (VIZ BAREVNÉ ŘEŠENÍ)

02 KAMENNÝ SOKL
BARVA: PŘÍRODNÍ (VIZ BAREVNÉ ŘEŠENÍ)

03 DŘEVĚNÉ VÝPLNĚ OTVORŮ - OKNA, DVEŘE
BARVA ZASKLENÍ: ČIRÁ
BARVA RÁMŮ: TMAVĚ ZELENÁ (VIZ BAREVNÉ ŘEŠENÍ)

04 KLEMPÍŘSKÉ PRVKY
MĚDĚNÝ PLECH
BARVA: PŘÍRODNÍ (VIZ BAREVNÉ ŘEŠENÍ)

05 STŘEŠNÍ ŠABLONY
BARVA: ŠEDÁ (VIZ BAREVNÉ ŘEŠENÍ)

06 CIHELNÝ KOMÍN
BARVA: PŘÍRODNÍ (VIZ BAREVNÉ ŘEŠENÍ)

±0,000 = STÁVAJÍCÍ ÚROVEŇ PODLAHY 1.NP

Autor projektu:	Ing. Pavel Kubík		PROJEKČNÍ KANCELÁŘ Ing. Pavel KUBÍK s.r.o. autorizovaný stavební inženýr
Projektant:	Ing. Pavel Kubík		
Vypracoval:	Ing. arch. Jan Müller	Ing. arch. Michal Míča	
Kraj : Královéhradecký	M.Ú. : Chlumec nad Cidlinou		VRCHLICKÉHO 816, 503 51 CHLUMEC NAD CIDLINOU IČO 275 25 341, DIČ CZ27525341 tel.: 606 281 511, e-mail: ingpavelkubik@post.cz
Investor :	**Město Chlumec nad Cidlinou** Klicperovo náměstí 64, Chlumec nad Cidlinou I, 503 51 Chlumec nad Cidlinou		Číslo zakázky :
Akce :	**ZÁKLADNÍ UMĚLECKÁ ŠKOLA** **na pozemku parc. č. st. 110, k. ú. Chlumec nad Cidlinou** *ARCHITEKTONICKO - STAVEBNÍ ŘEŠENÍ*		Stupeň PD : DPS
			Datum : 02/2025
			Měřítko : 1:100
			Formát : 2 x A4
Výkres :	**POHLED SEVERNÍ**		Číslo výkresu : **D.1.1.2.3.03**