



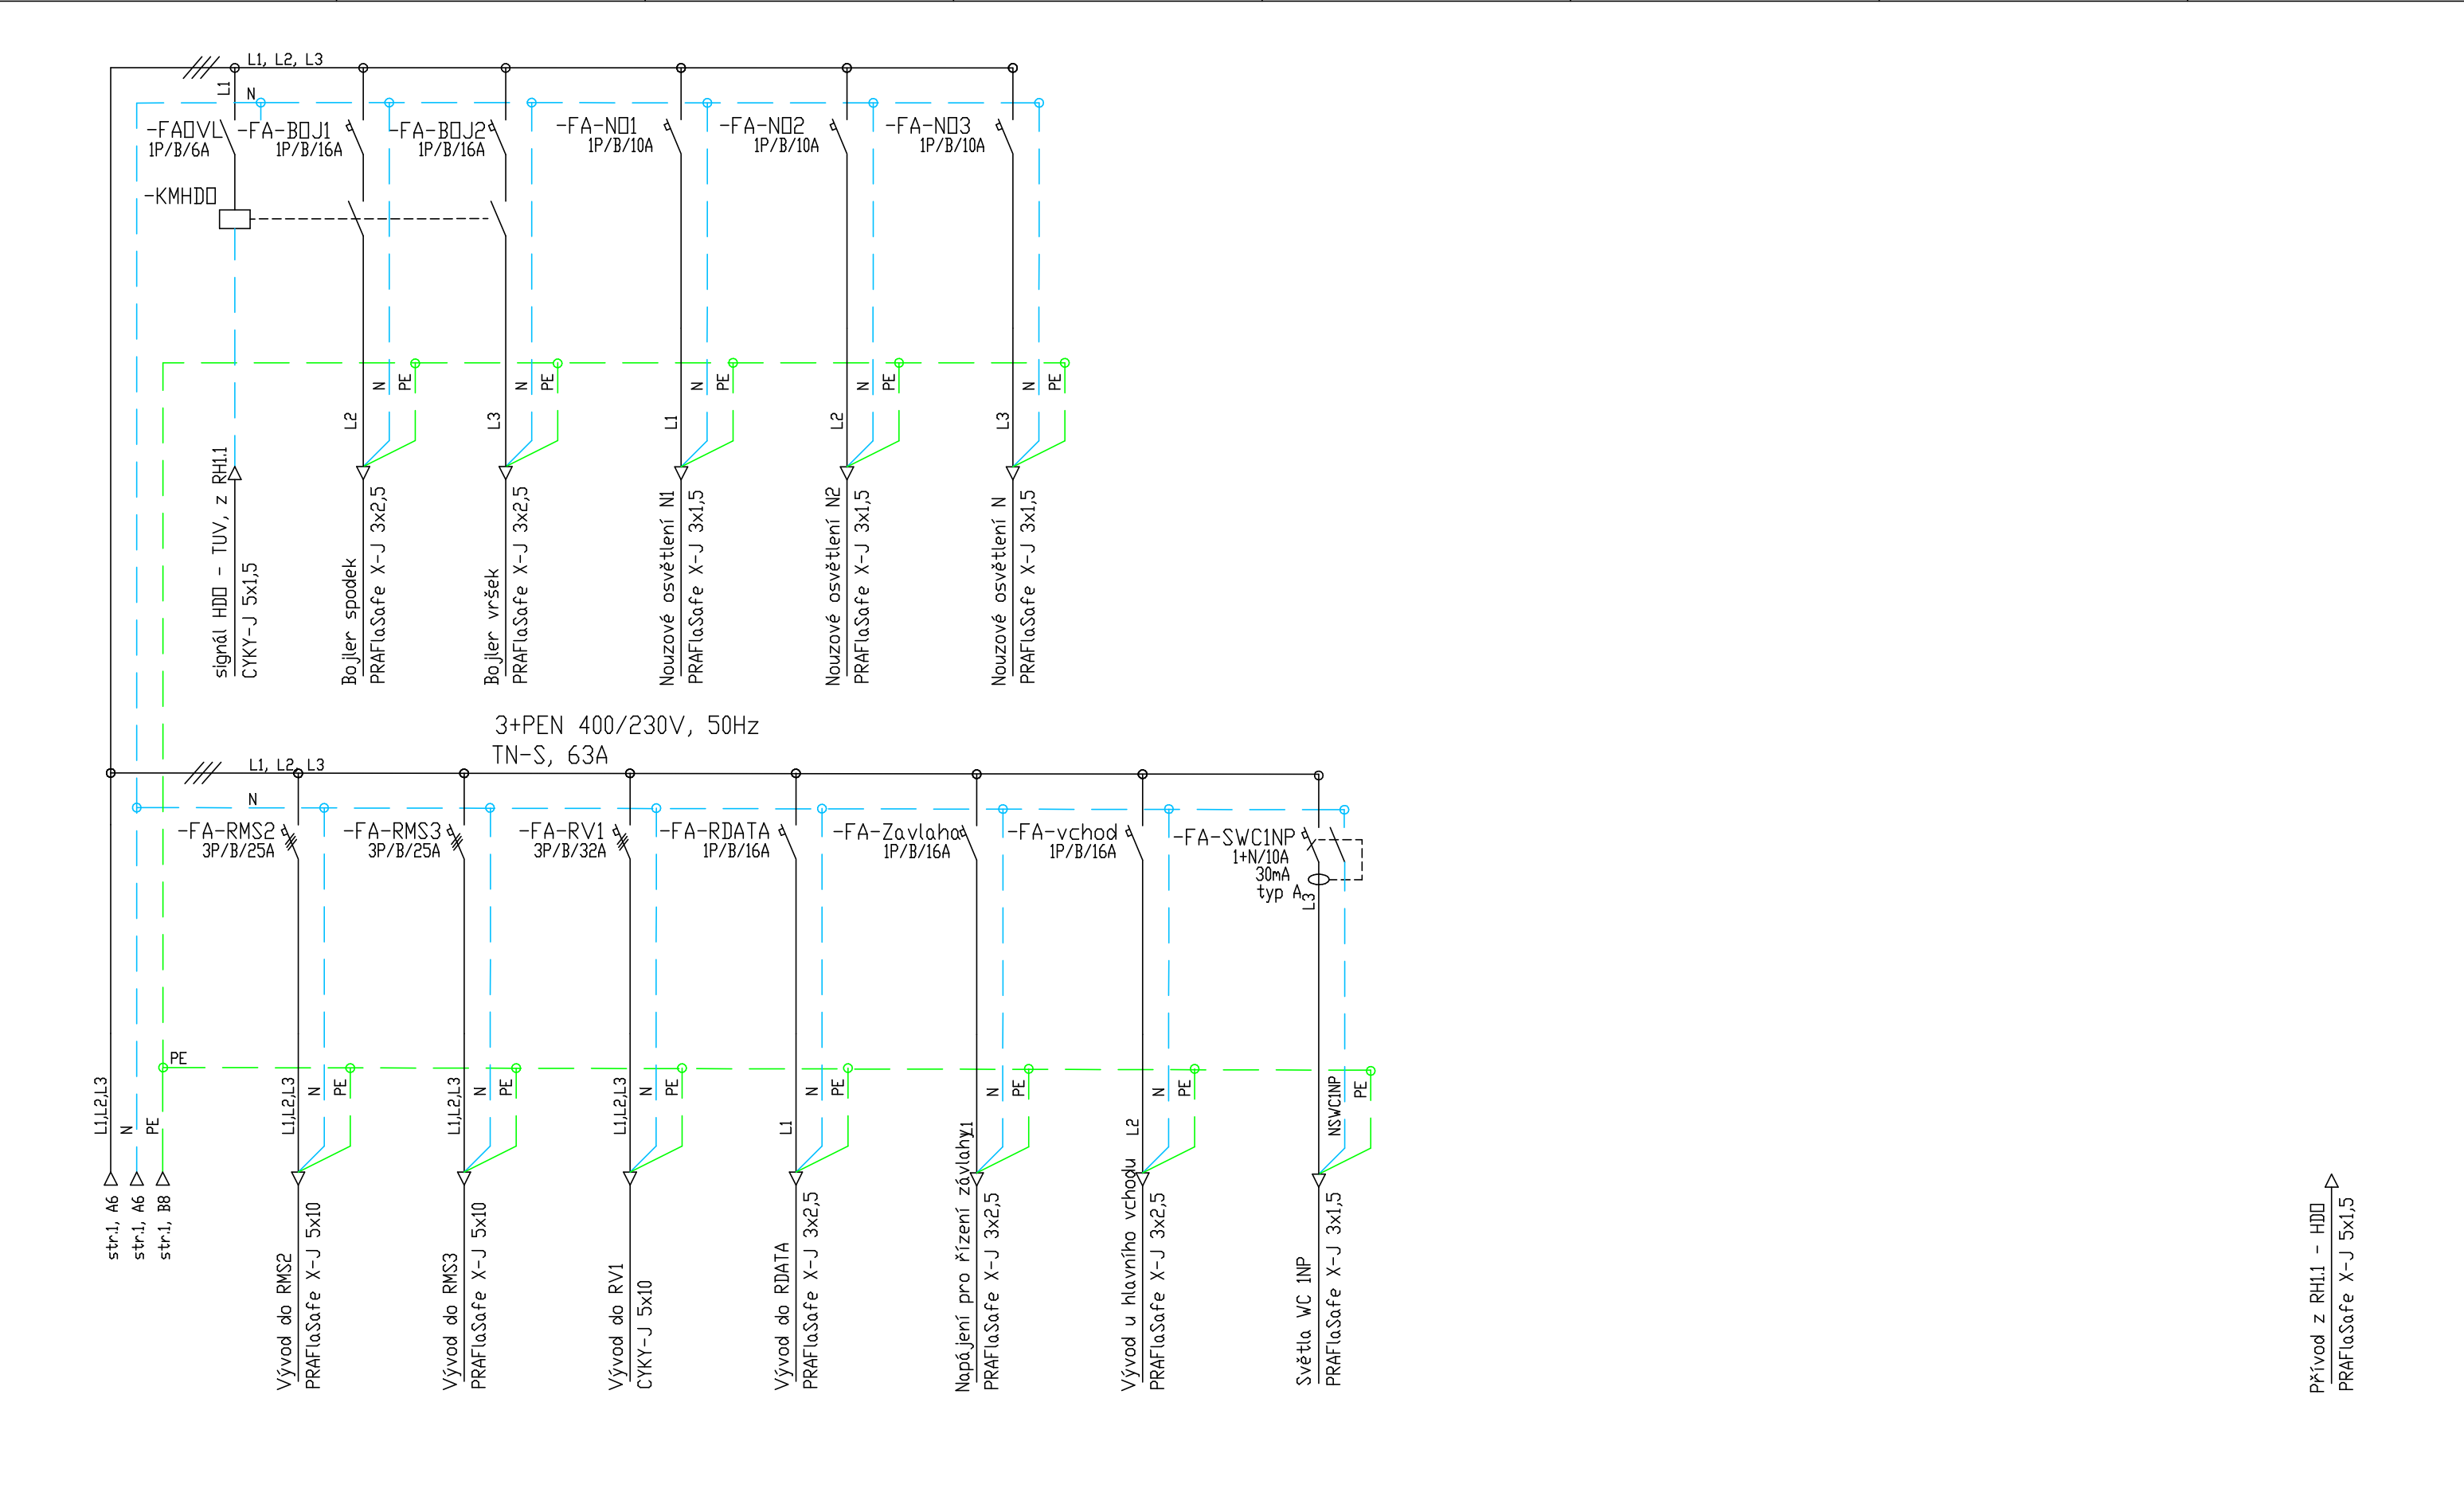

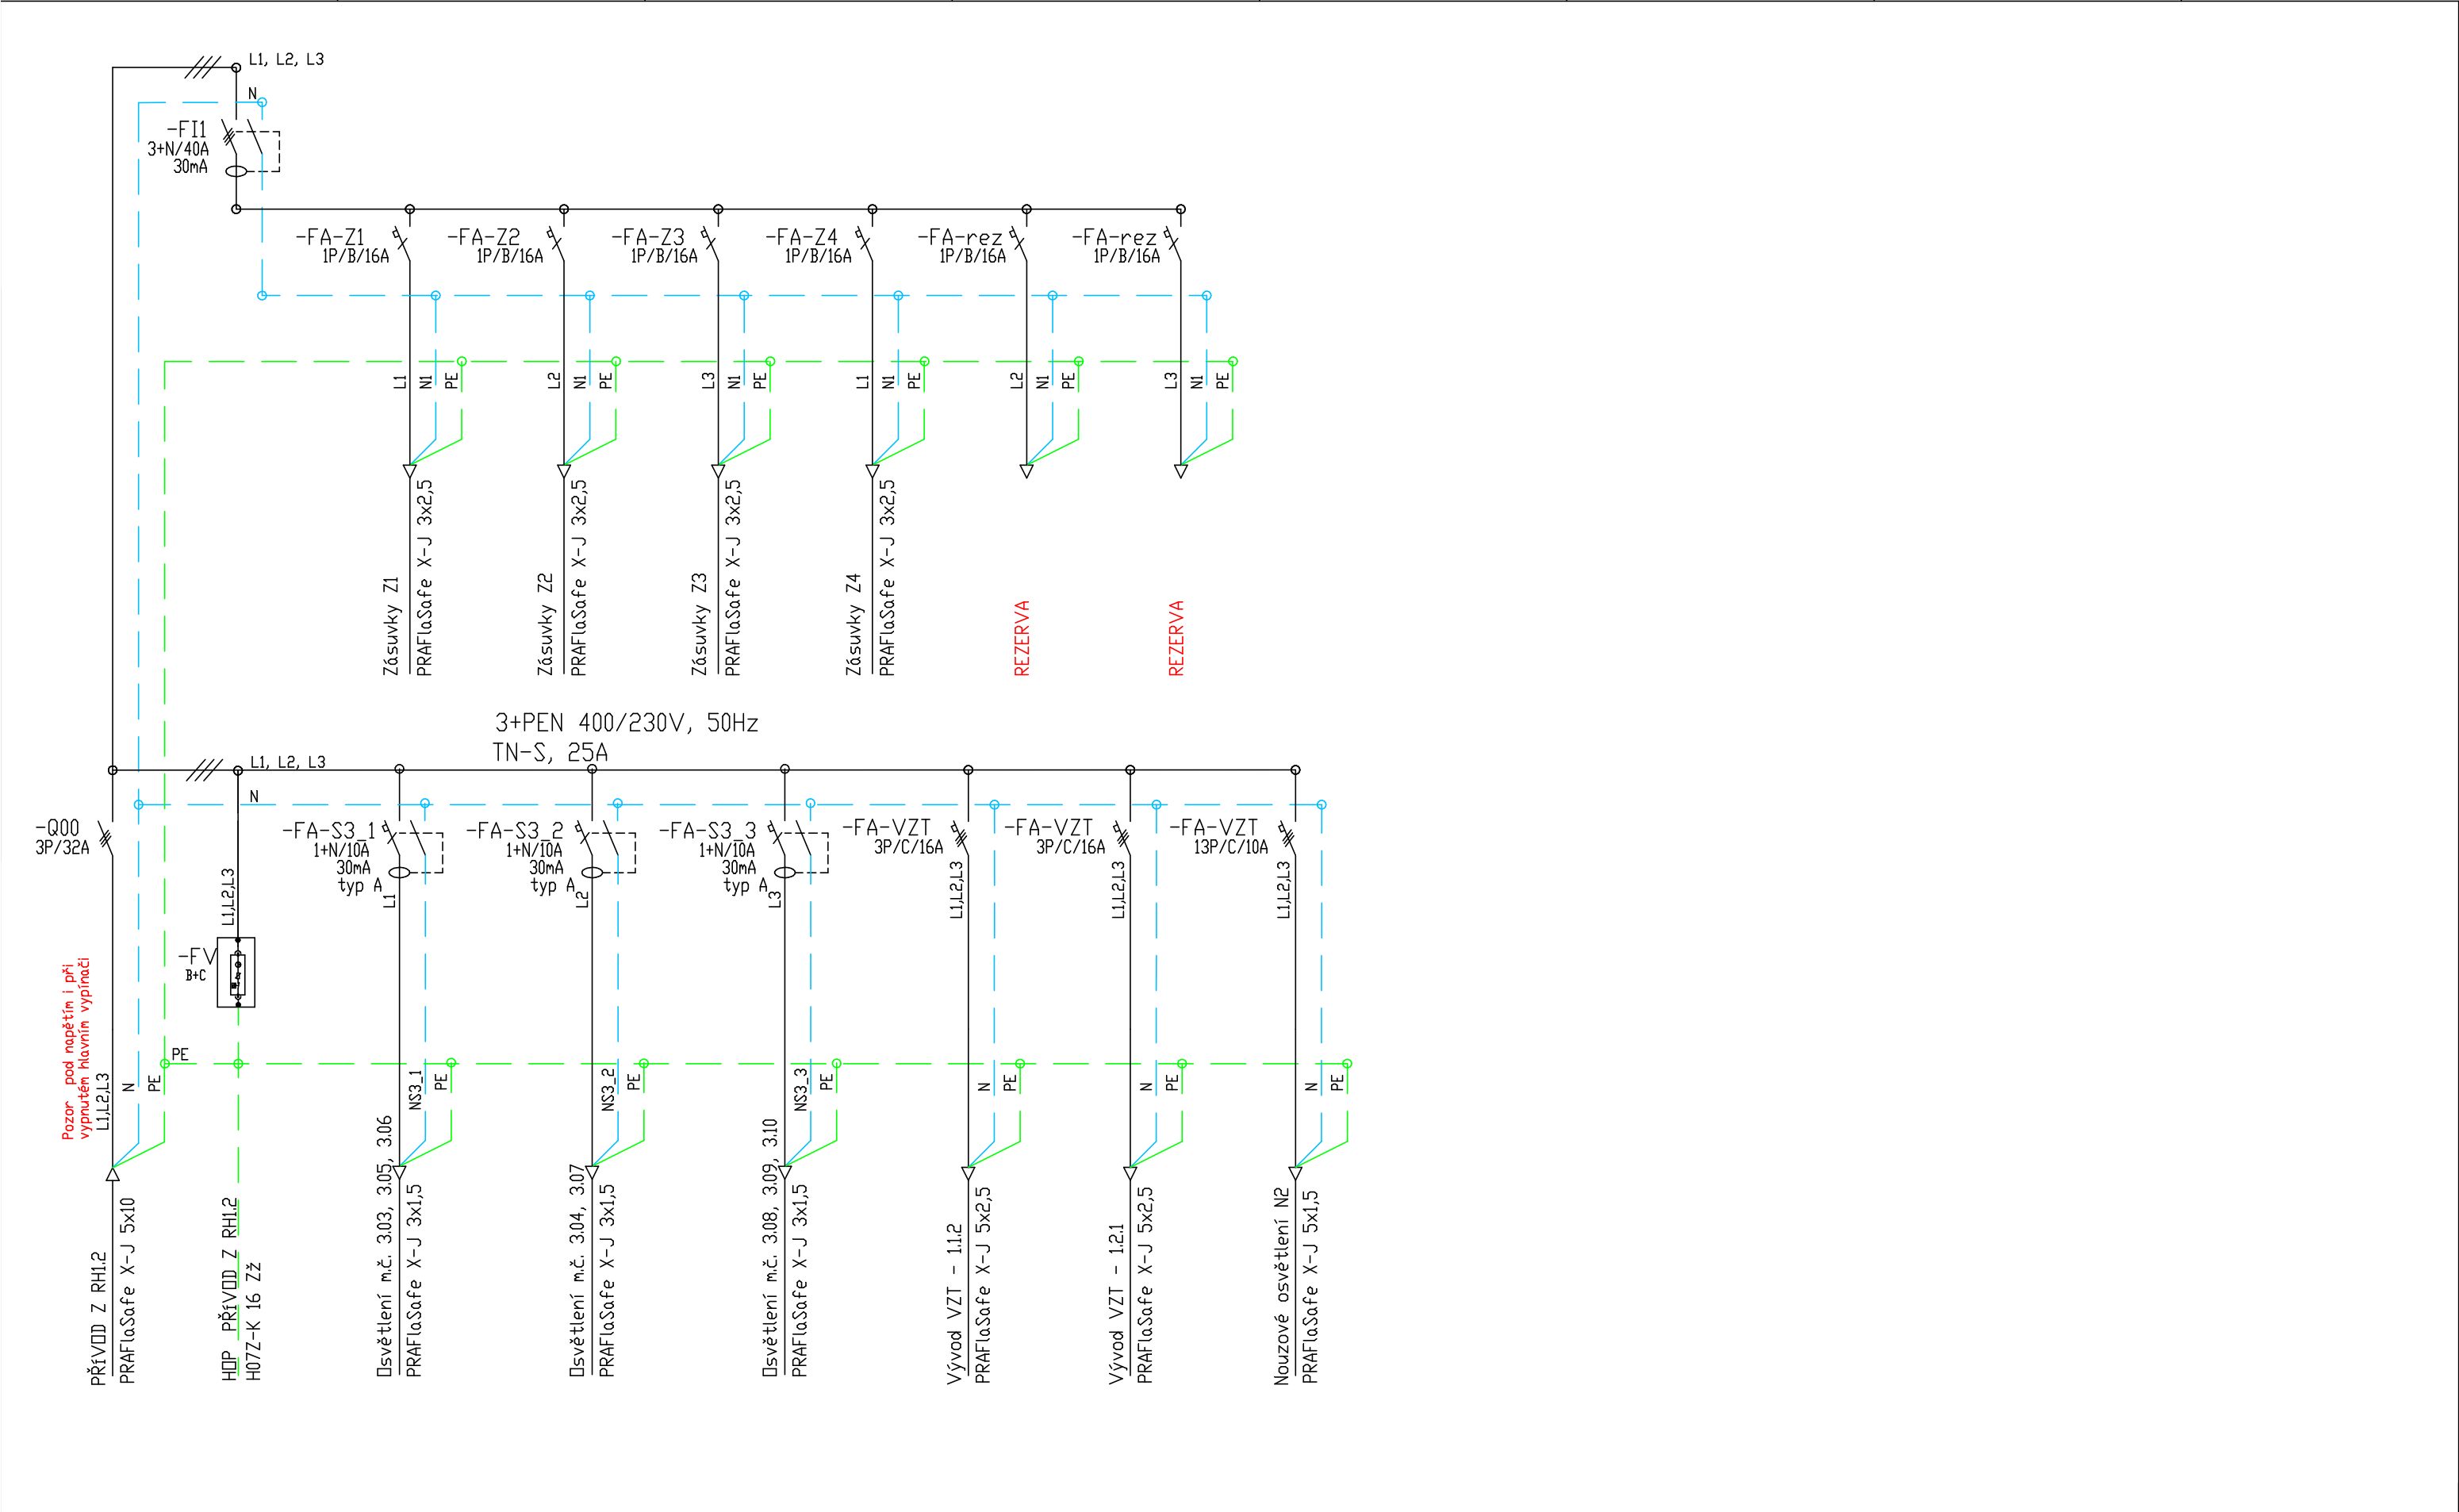


Rozváděč RMS3

pro 72 modulů, uložení na omítku

Zásuvky jsou osazeny přepětovou ochranou III. třídy
Veškerá kabelová vedení vedena pod omítkou

Změna:	Změna:	Změna:	Datum:	03/2025	Projektoval :	S. Dittert	Název stavby:	ZÁKLADNÍ UMĚLECKÁ ŠKOLA na parc. č. st. 110, k. ú. Chlumeč nad Cidlinou	Obsah výkresu:	D.1.2.5.2.1 ZUŠ Chlumeč nad Cidlinou Rozváděč podkroví - RMS3	Č. zakázky:
Datum:	Datum:	Datum:			Kontroloval :	P. Klika					Číslo výkresu:
Původní výkres:			Stupeň: PROVEDENÍ STAVBY								4/6

Zásuvky jsou osazeny přepětovou ochranou III. třídy
Veškerá kabelová vedení vedena pod omítkou

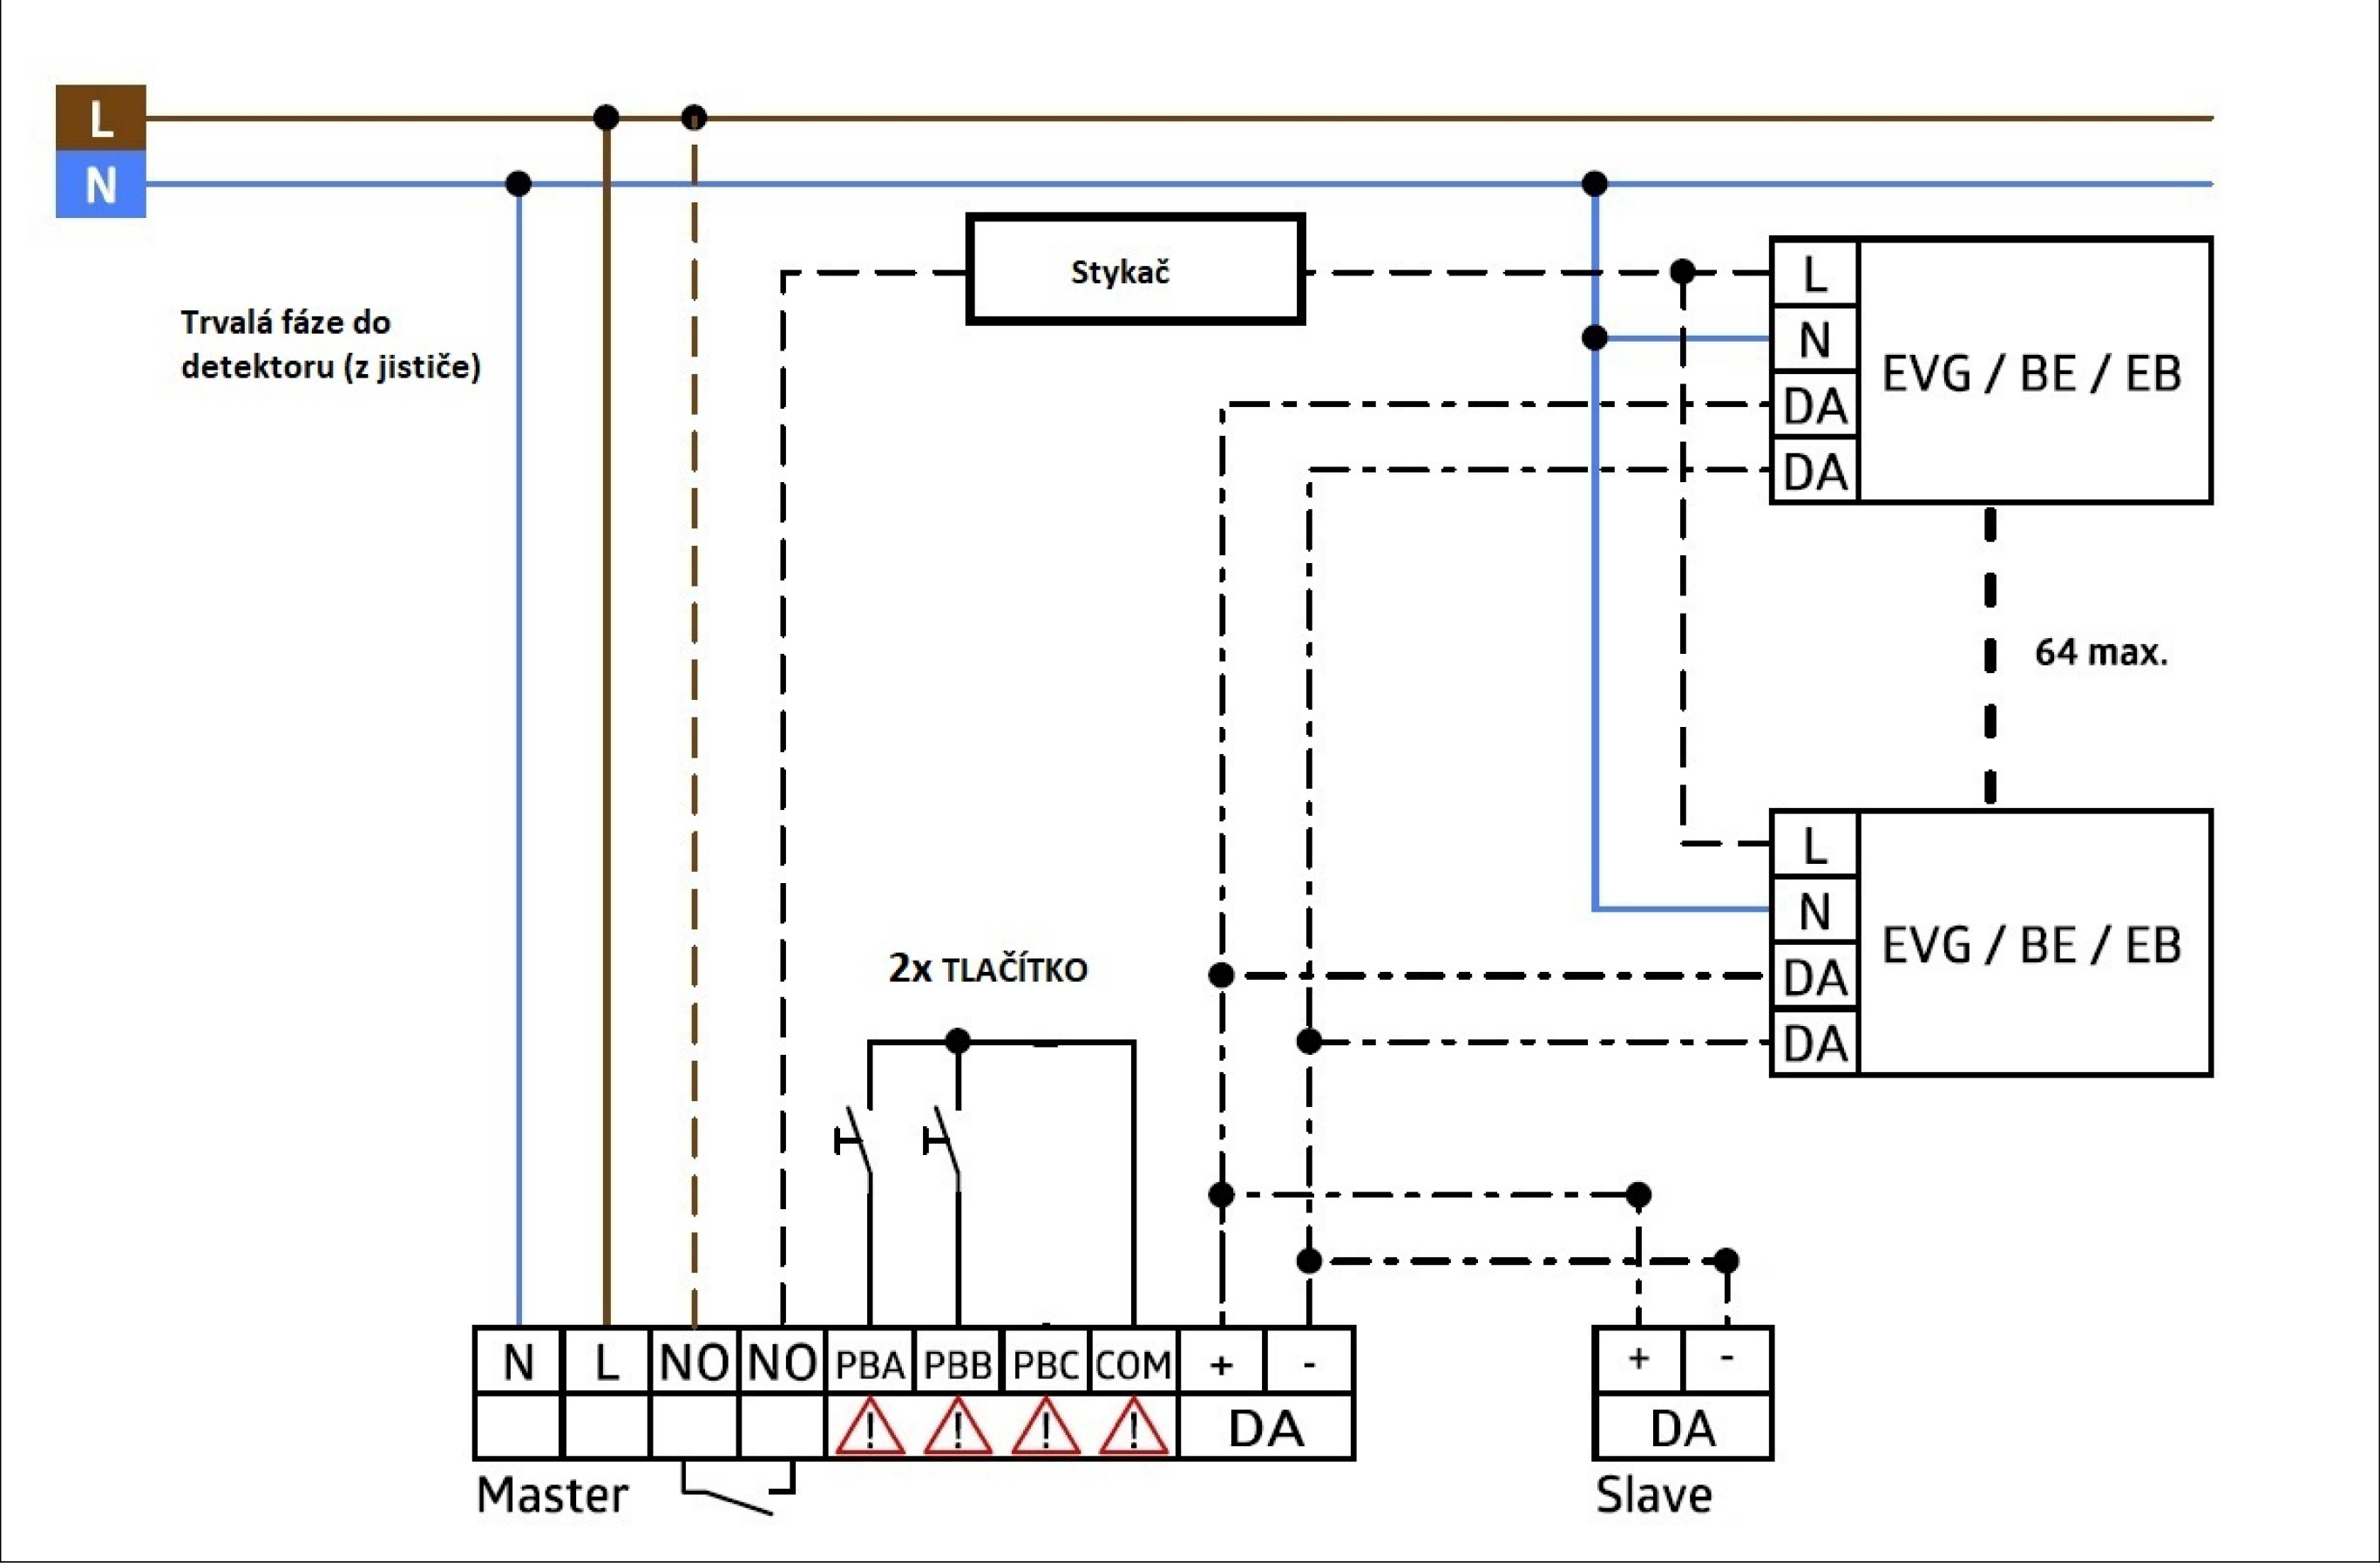

Veškerá kabelová vedení vedena pod omítkou

Změna:	Změna:	Změna:	Datum:	03/2025	Projektoval :	S. Dittert	Název stavby:	ZÁKLADNÍ UMĚLECKÁ ŠKOLA	Obsah výkresu:	D.1.2.5.2.1 ZUŠ Chlumeč nad Cidlinou	Č. zakázky:
Datum:	Datum:	Datum:					na parc. č. st. 110, k. ú. Chlumeč nad Cidlinou			zapojení senzoru DALI a ovl. tlačítka	Číslo výkresu:
Původní výkres:			Stupeň:	PROVEDENÍ STAVBY	Kontroloval :	P. Klika					6/6