


ŽIVIČNÁ KOMUNIKACE – VZOROVÝ ŘEZ

ŠÍŘKA DLE STÁVAJÍCÍHO STAVU, STŘECHOVITÝ SPÁD, OBOUSTRANNÝ SILNIČNÍ OBRUBNÍK

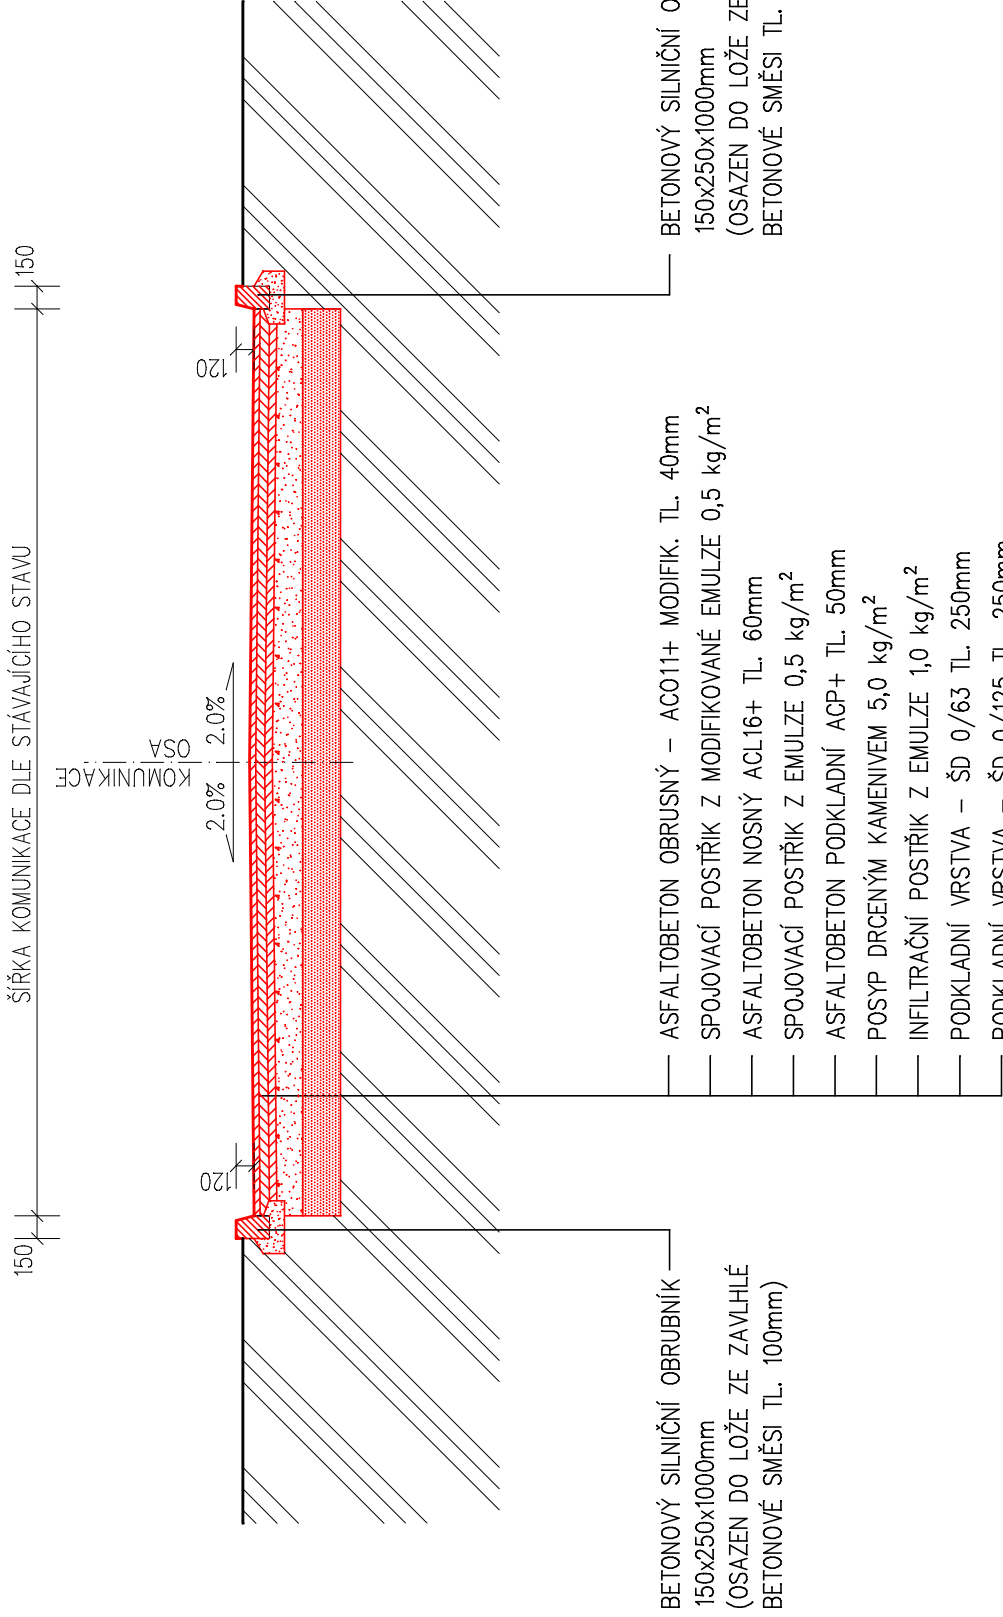

BETONOVÝ SILNIČNÍ OBRUBNÍK
150x250x1000mm
(OSAZEN DO LOŽE ZE ZAVLHLÉ
BETONOVÉ SMĚSI TL. 100mm)

ASFALTOBETON OBRUSNÝ – ACO11+ MODIFIK. TL. 40mm
SPOJOVACÍ POSTŘÍK Z MODIFIKOVANÉ EMULZE 0,5 kg/m²
ASFALTOBETON NOSNÝ ACL16+ TL. 60mm
SPOJOVACÍ POSTŘÍK Z EMULZE 0,5 kg/m²
ASFALTOBETON PODKLADNÍ ACP+ TL. 50mm
POSYP DRCENÝM KAMENIVEM 5,0 kg/m²
INFILTRAČNÍ POSTŘÍK Z EMULZE 1,0 kg/m²
PODKLADNÍ VRSTVA – ŠD 0/63 TL. 250mm
PODKLADNÍ VRSTVA – ŠD 0/125 TL. 250mm

BETONOVÝ SILNIČNÍ OBRUBNÍK
150x250x1000mm
(OSAZEN DO LOŽE ZE ZAVLHLÉ
BETONOVÉ SMĚSI TL. 100mm)

±0,000 = 446,770 mm (poklop kanalizační šachty ŠK.01)



Ing. Jindřich Korbel
Autorenizovaný inženýr pro stavební stavby
ČKAIT - 01000237
CAD++

ZODP.PROJEKTANT		VYPRACOVAL	KRESLIL	K+K KONZULT S.R.O. IČO: 28095707 DIČ: CZ28095707	
J. PAVLÍK		J. CAPŮRKA	J. CAPŮRKA		
OBEC: RADOMÝŠL		K.ÚŘAD: STRAKONICE		MĚŘÍTKO 1:50	
INVESTOR: MĚSTYS RADOMÝŠL, MALTEZSKÉ NÁMĚSTÍ 82, 387 31 RADOMÝŠL					
STAVBA:					
REKONSTRUKCE MÍSTNÍ KOMUNIKACE V OBCI RADOMÝŠL parcely č. kat. 1378/8, 1378/9, 1386 v k. ú. Radomyšl					
DATUM ČERVEN 2024					
OBSAH : SO 01 – KOMUNIKACE ŽIVIČNÁ KOMUNIKACE – VZOROVÝ ŘEZ				Č.VÝKR. 4	PARÉ Č.