



VJEZD NA POZEMEK – VZOROVÝ PŮDORYS A ŘEZ

PŮDORYS

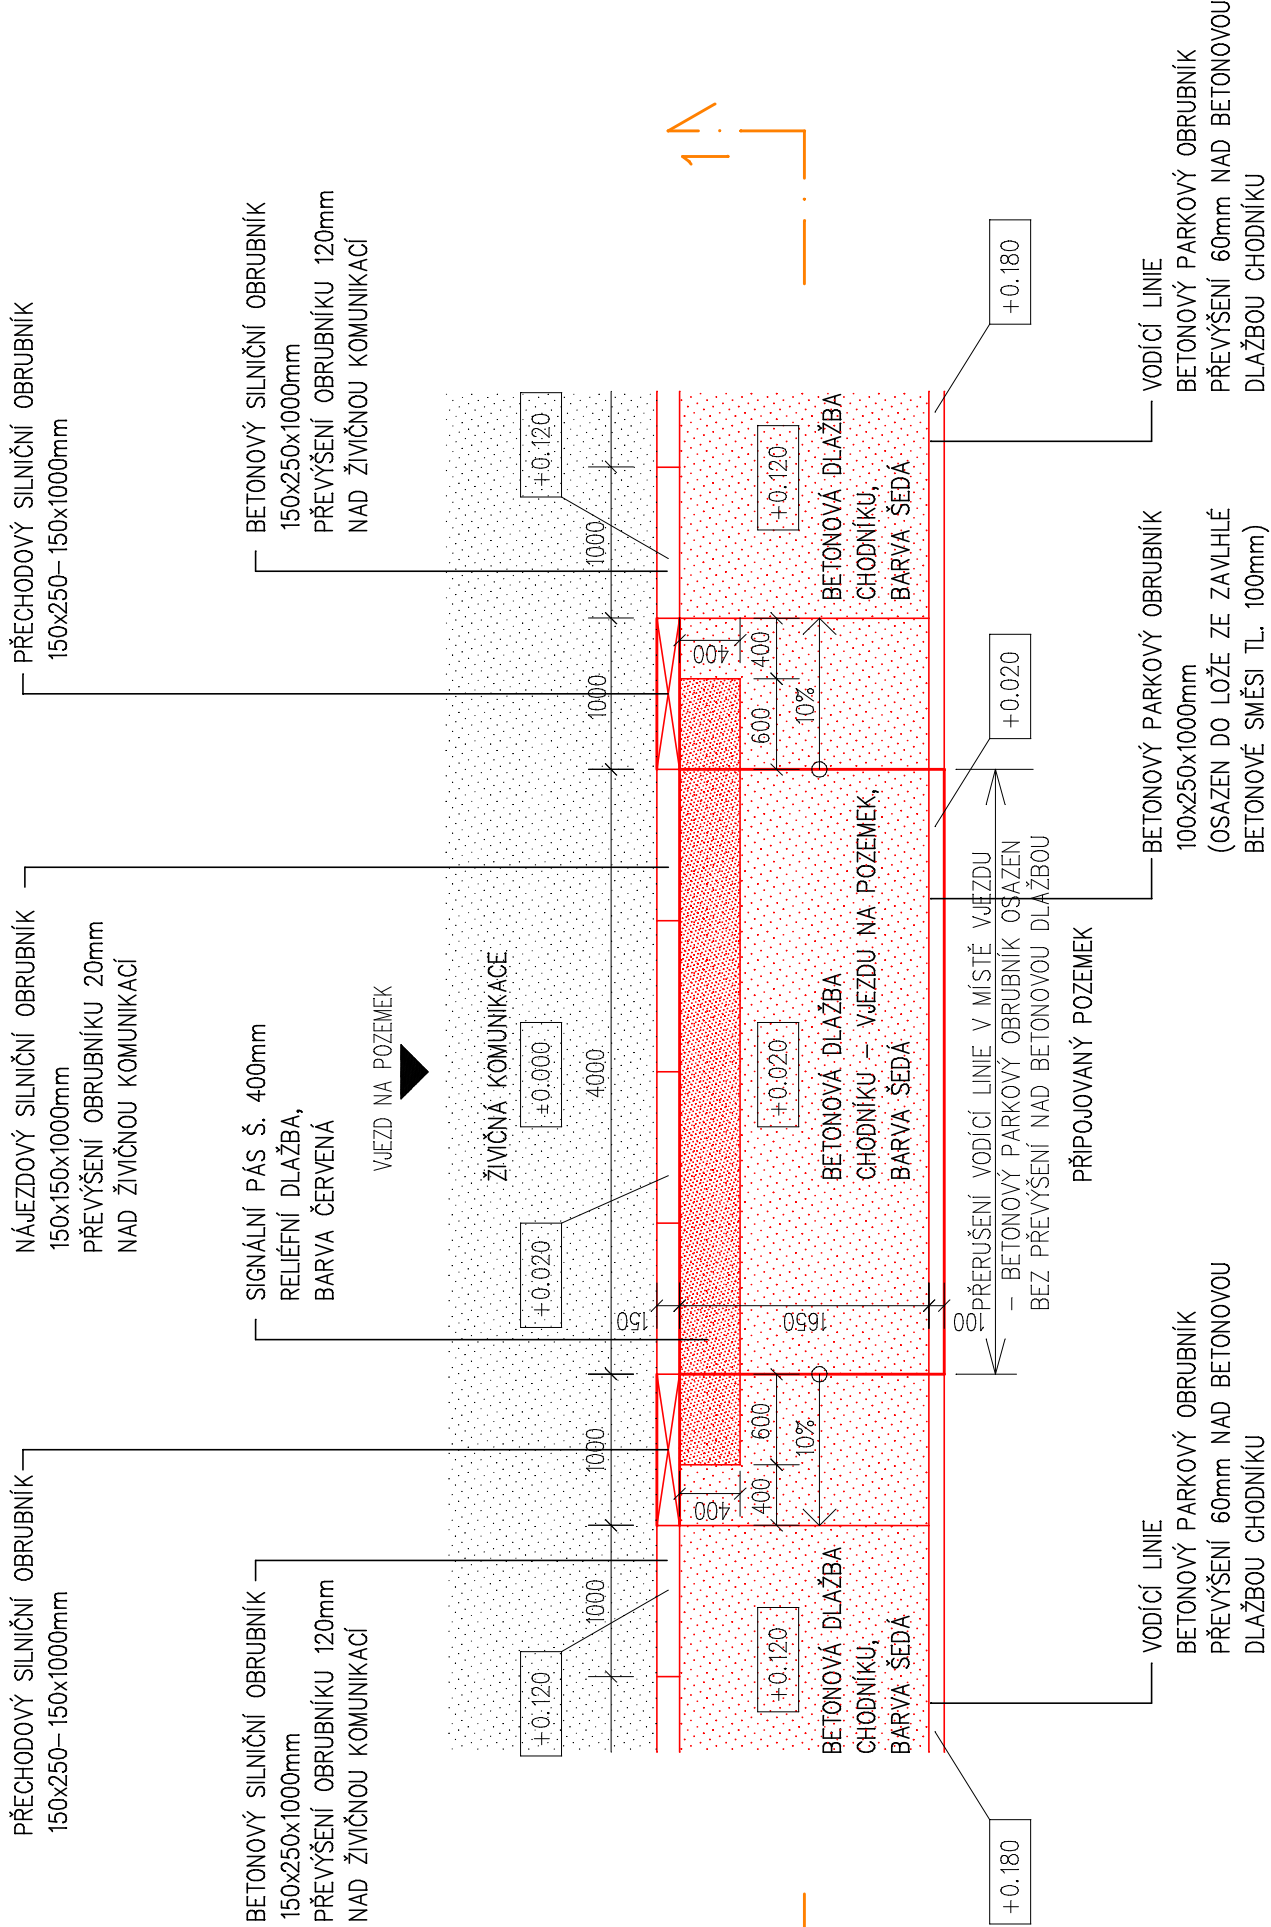

ŘEZ 1–1

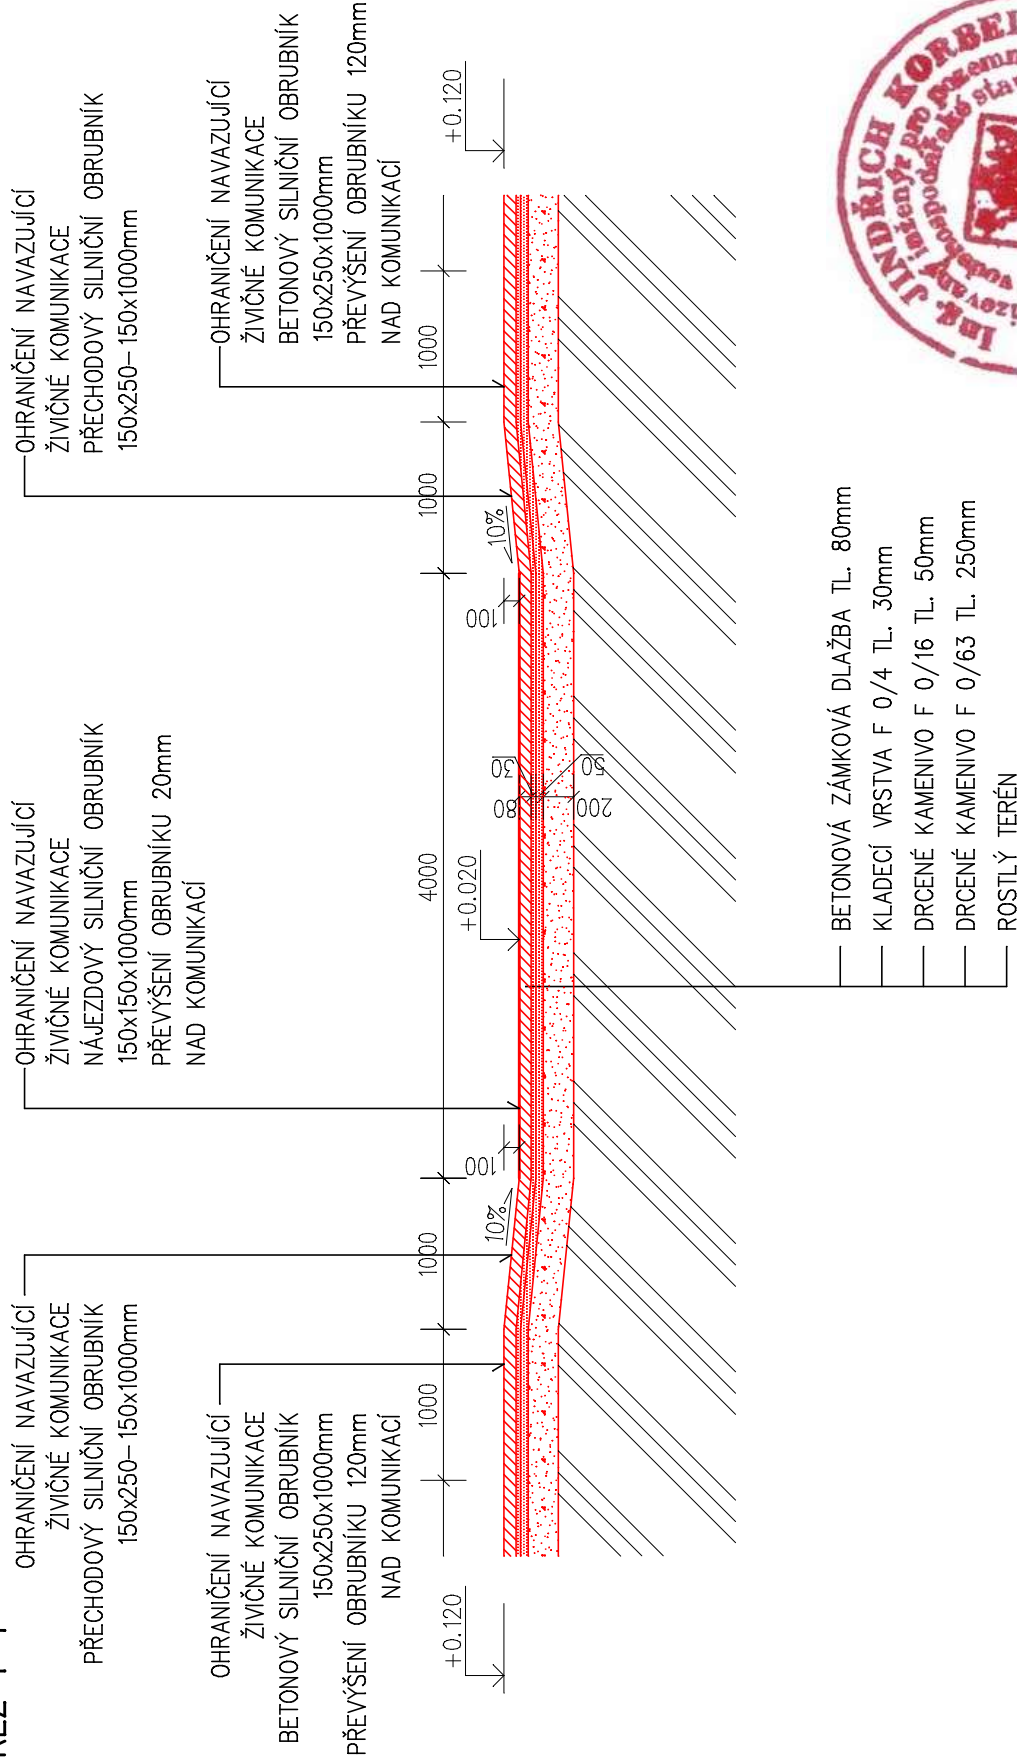

±0,000 = 446,770 mm (poklop kanalizační šachty Šk.01)



Ing. Jiří KORBĚL  
Autorizovaný  
inženýr pro stavební staroby  
ČKAIT - 0100957  
s technickou odpovědností  
LUDOVÍK  
CAD++

|   |  |                          |                 |                       |                    |
|---|--|--------------------------|-----------------|-----------------------|--------------------|
| K+K KONZULT<br>S.r.o.<br>IČO: 28095707<br>DIČ: CZ28095707                                                  |  |                          | MĚŘÍTKO<br>1:50 | ČERVEN 2024           | Č.VÝKR.<br>PARÉ Č. |
| REKONSTRUKCE MÍSTNÍ KOMUNIKACE<br>V OBCI RADOMÝŠL<br>parcely č. kat. 1378/8, 1378/9, 1386 v k. ú. Radomyšl |  |                          |                 |                       |                    |
| OBSAH : SO 01 – KOMUNIKACE<br>VJEZD NA POZEMEK – VZOROVÝ PŮDORYS A ŘEZ                                     |  |                          |                 |                       |                    |
| ZODP.PROJEKTANT<br>J. PAVLÍK                                                                               |  | VYPRACOVAL<br>J. CAPŮRKA |                 | KRESLIL<br>J. CAPŮRKA |                    |
| OBEC: RADOMÝŠL                                                                                             |  | K.ÚŘAD: STRAKONICE       |                 |                       |                    |
| INVESTOR: MĚSTYS RADOMÝŠL, MALTEZSKÉ NÁMĚSTÍ 82, 387 31 RADOMÝŠL                                           |  |                          |                 |                       |                    |
| STAVBA:   |  |                          |                 |                       |                    |