


## CHODNÍK – VZOROVÝ ŘEZ

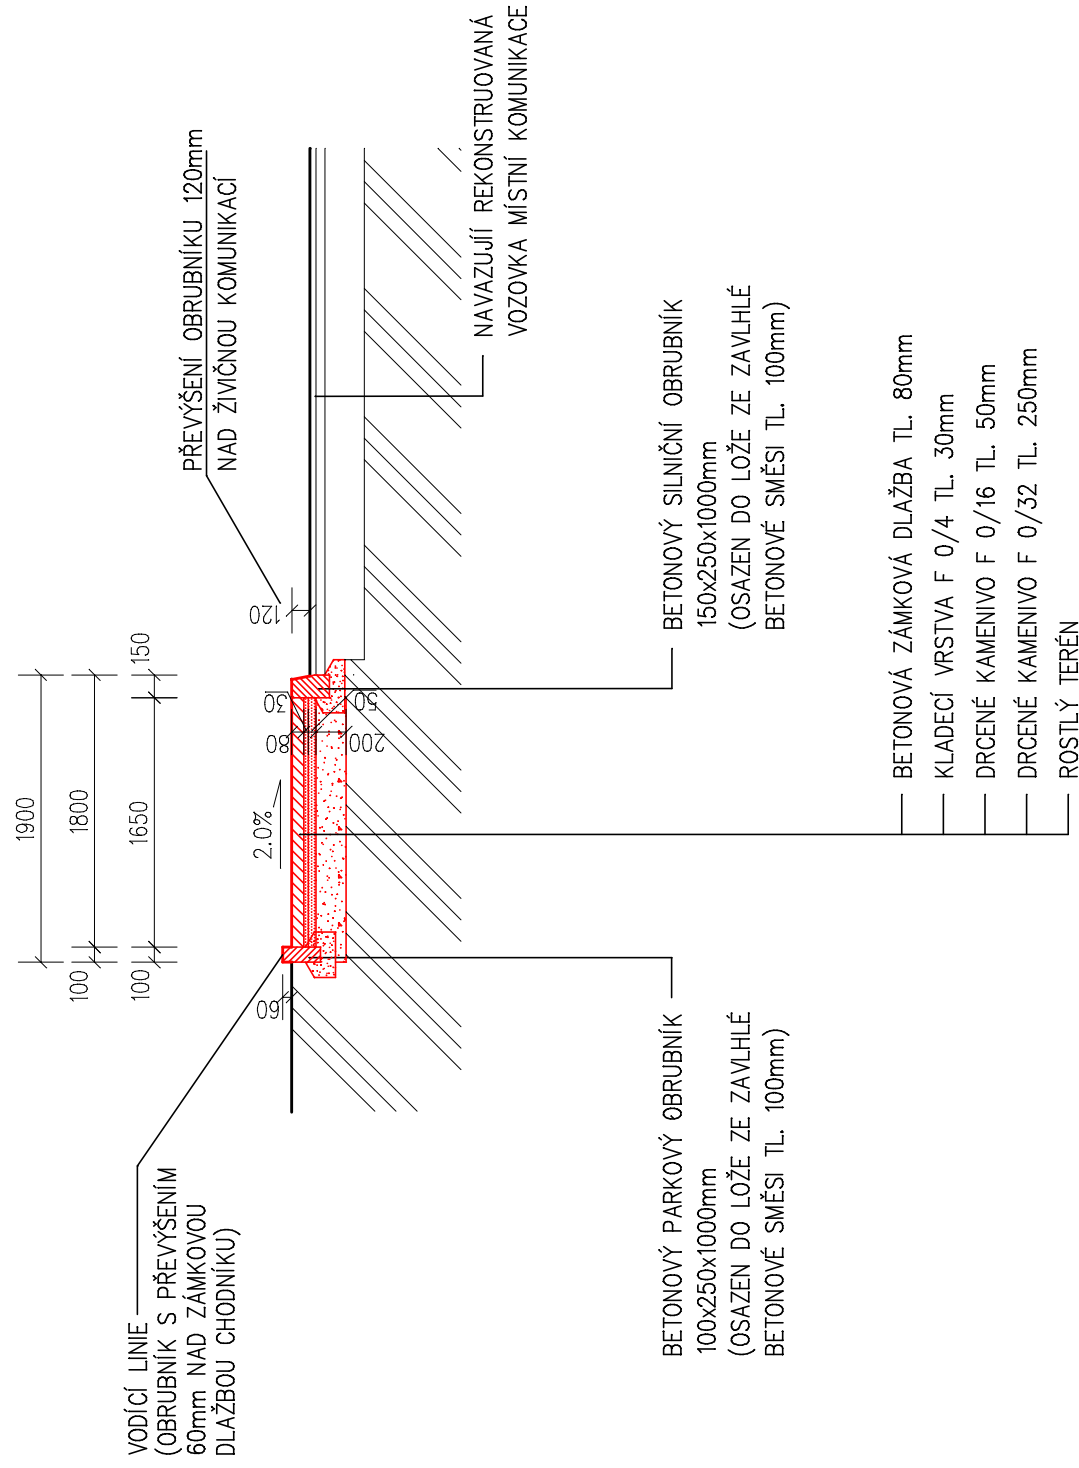

**±0,000 = 446,770 mm (poklop kanalizační šachty ŠK.01)**



|                                                                  |  |            |            |            |  |
|------------------------------------------------------------------|--|------------|------------|------------|--|
| ZODP.PROJEKTANT                                                  |  | VYPRACOVAL | KRESLIL    |            |  |
| J. PAVLÍK                                                        |  | J. CAPÚRKA | J. CAPÚRKA |            |  |
|                                                                  |  |            |            |            |  |
| OBEC:                                                            |  | RADOMÝŠL   | K.ÚŘAD:    | STRAKONICE |  |
| INVESTOR: MĚSTYS RADOMÝŠL, MALTEŽSKÉ NÁMĚSTÍ 82, 387 31 RADOMÝŠL |  |            |            |            |  |
| STAVBA:                                                          |  |            |            |            |  |
| REKONSTRUKCE MÍSTNÍ KOMUNIKACE<br>V OBCI RADOMÝŠL                |  |            |            |            |  |
| parcely č. kat. 1378/8, 1378/9, 1386 v k. ú. Radomyšl            |  |            |            |            |  |
| OBSAH : SO 01 – KOMUNIKACE<br>CHODNÍK – VZOROVÝ ŘEZ              |  |            |            |            |  |