

## UKONČENÍ CHODNÍKU U KOMUNIKACE – MÍSTO PRO PŘECHÁZENÍ

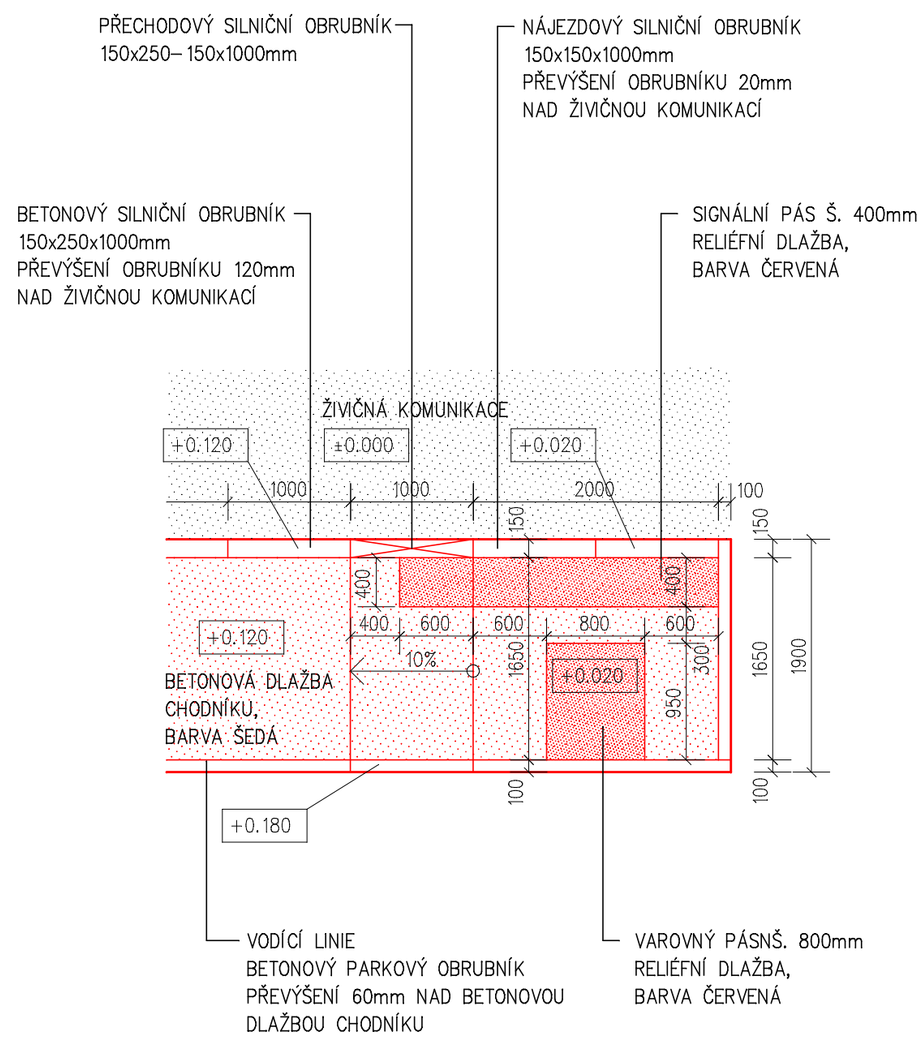


## UKONČENÍ CHODNÍKU U KOMUNIKACE

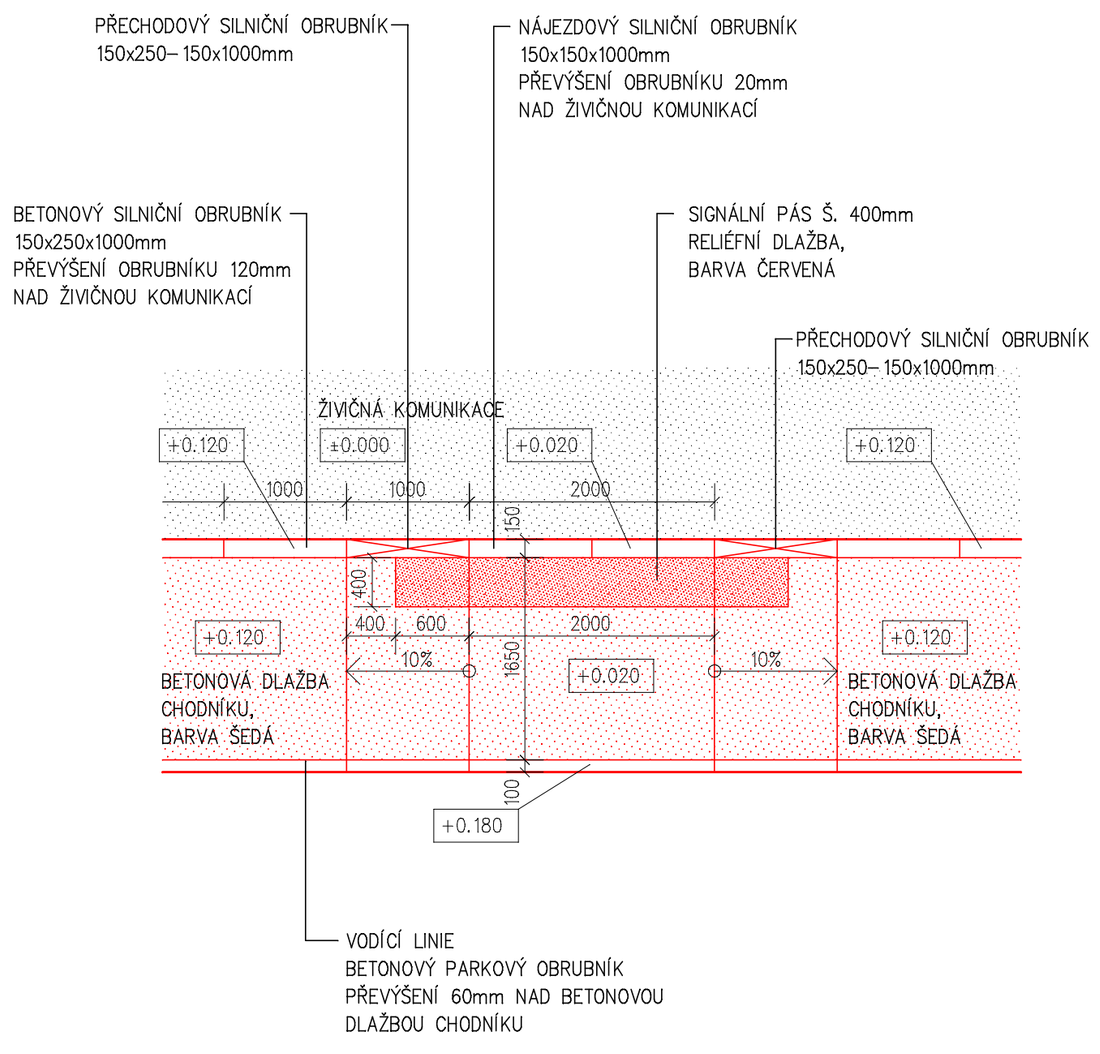


±0,000 = 446,770 mnm (poklop kanalizační šachty Š




| ZODP.PROJEKTANT | VYPRACOVAL | KRESLIL | |
|---|---|---|---|
| J. PAVLÍK | J. CAPŮRKA | J. CAPŮRKA | |
| | | | |

OBEC: RADOMYŠL — K.ÚŘAD: STRAKONICE

INVESTOR: MĚSTYS RADOMYŠL, MALTÉZSKÉ NÁMĚSTÍ 82, 387 31 RADOMYŠL


KVK KONZULT s.r.o.
IČO: 28095707
DIČ: CZ28095707


STAVBA:

REKONSTRUKCE MÍSTNÍ KOMUNIKACE
V OBCI RADOMYŠL

parcely č. kat. 1378/8, 1378/9, 1386 v k. ú. Radomyšl

| | |
|---|---|
| MĚŘÍTKO | 1:50 |
| DATUM | ČERVEN 2024 |

OBSAH : SO 01 – KOMUNIKACE
CHODNÍK – DETAILY

| Č.VÝKR. | PARÉ Č. |
|---|---|
| 7 | |