



PÜDORYS

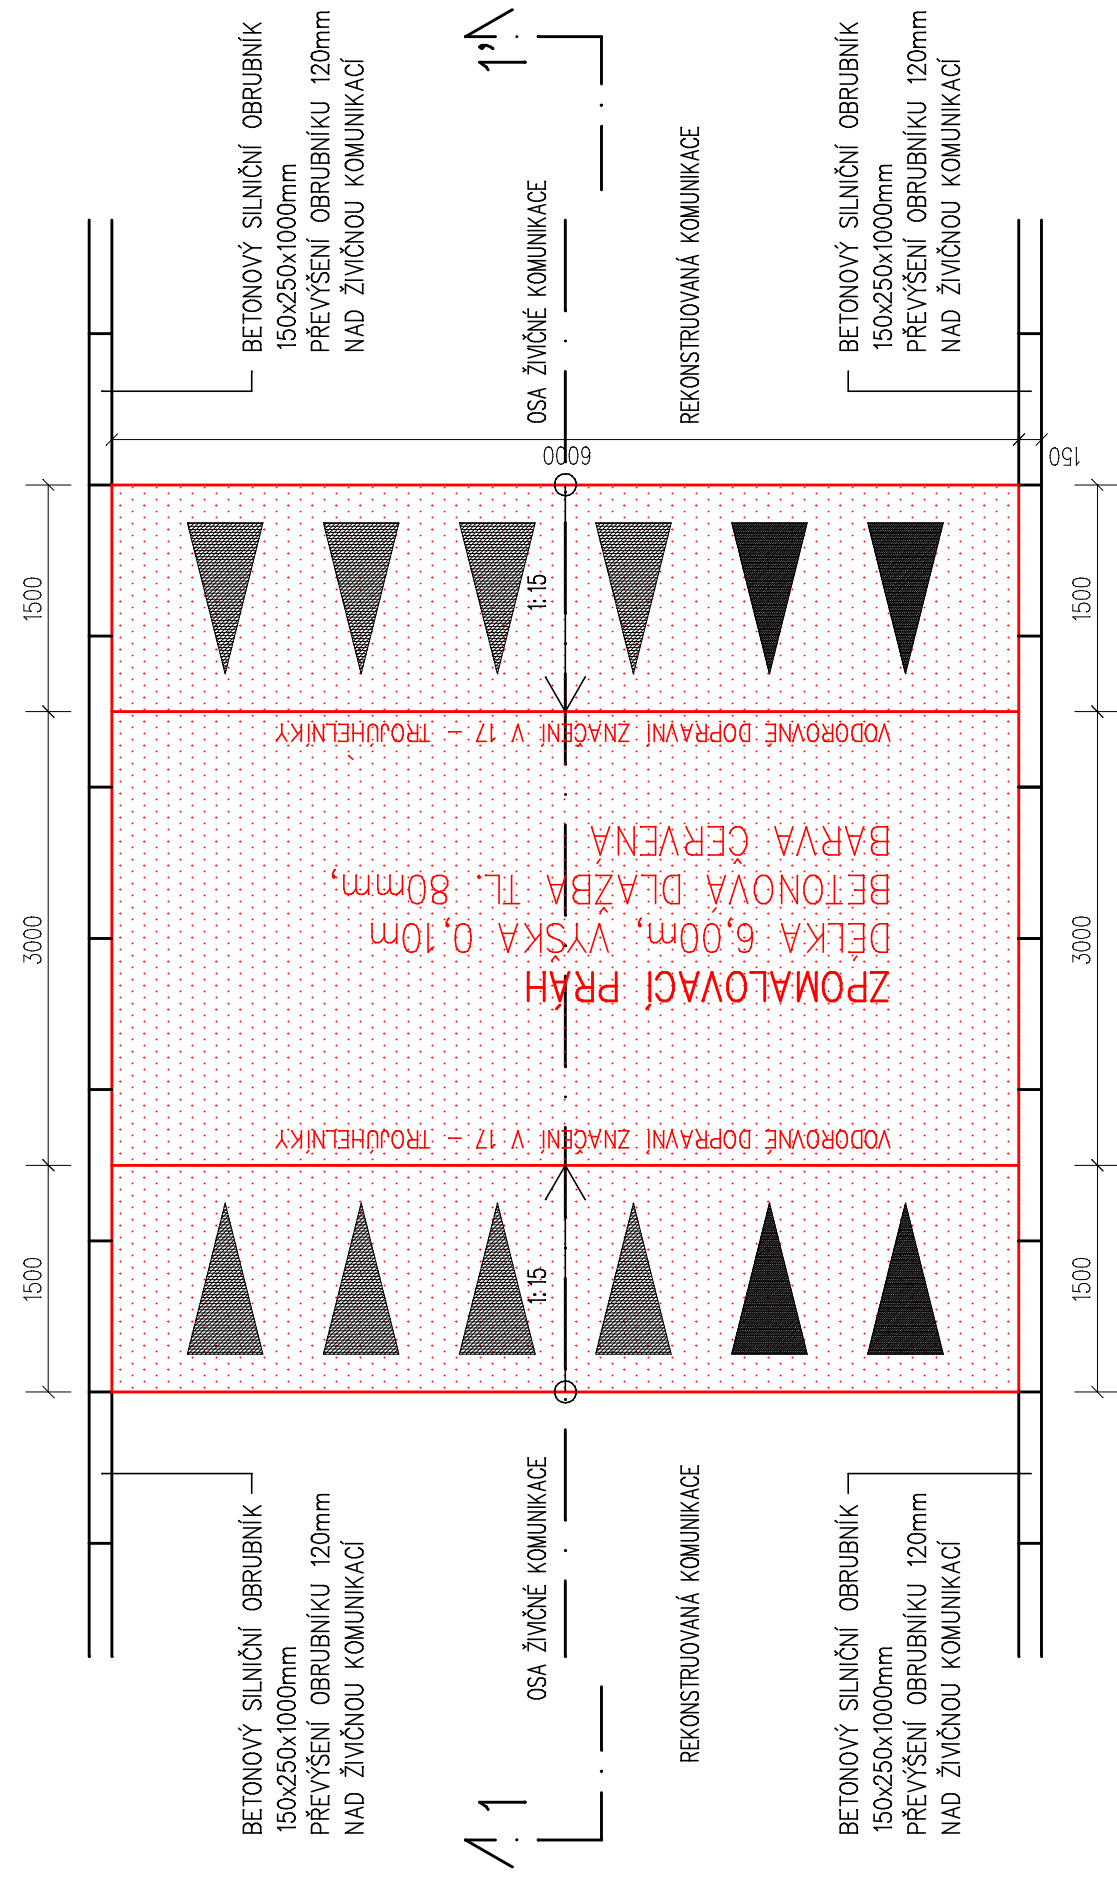

ŘEZ 1-1'

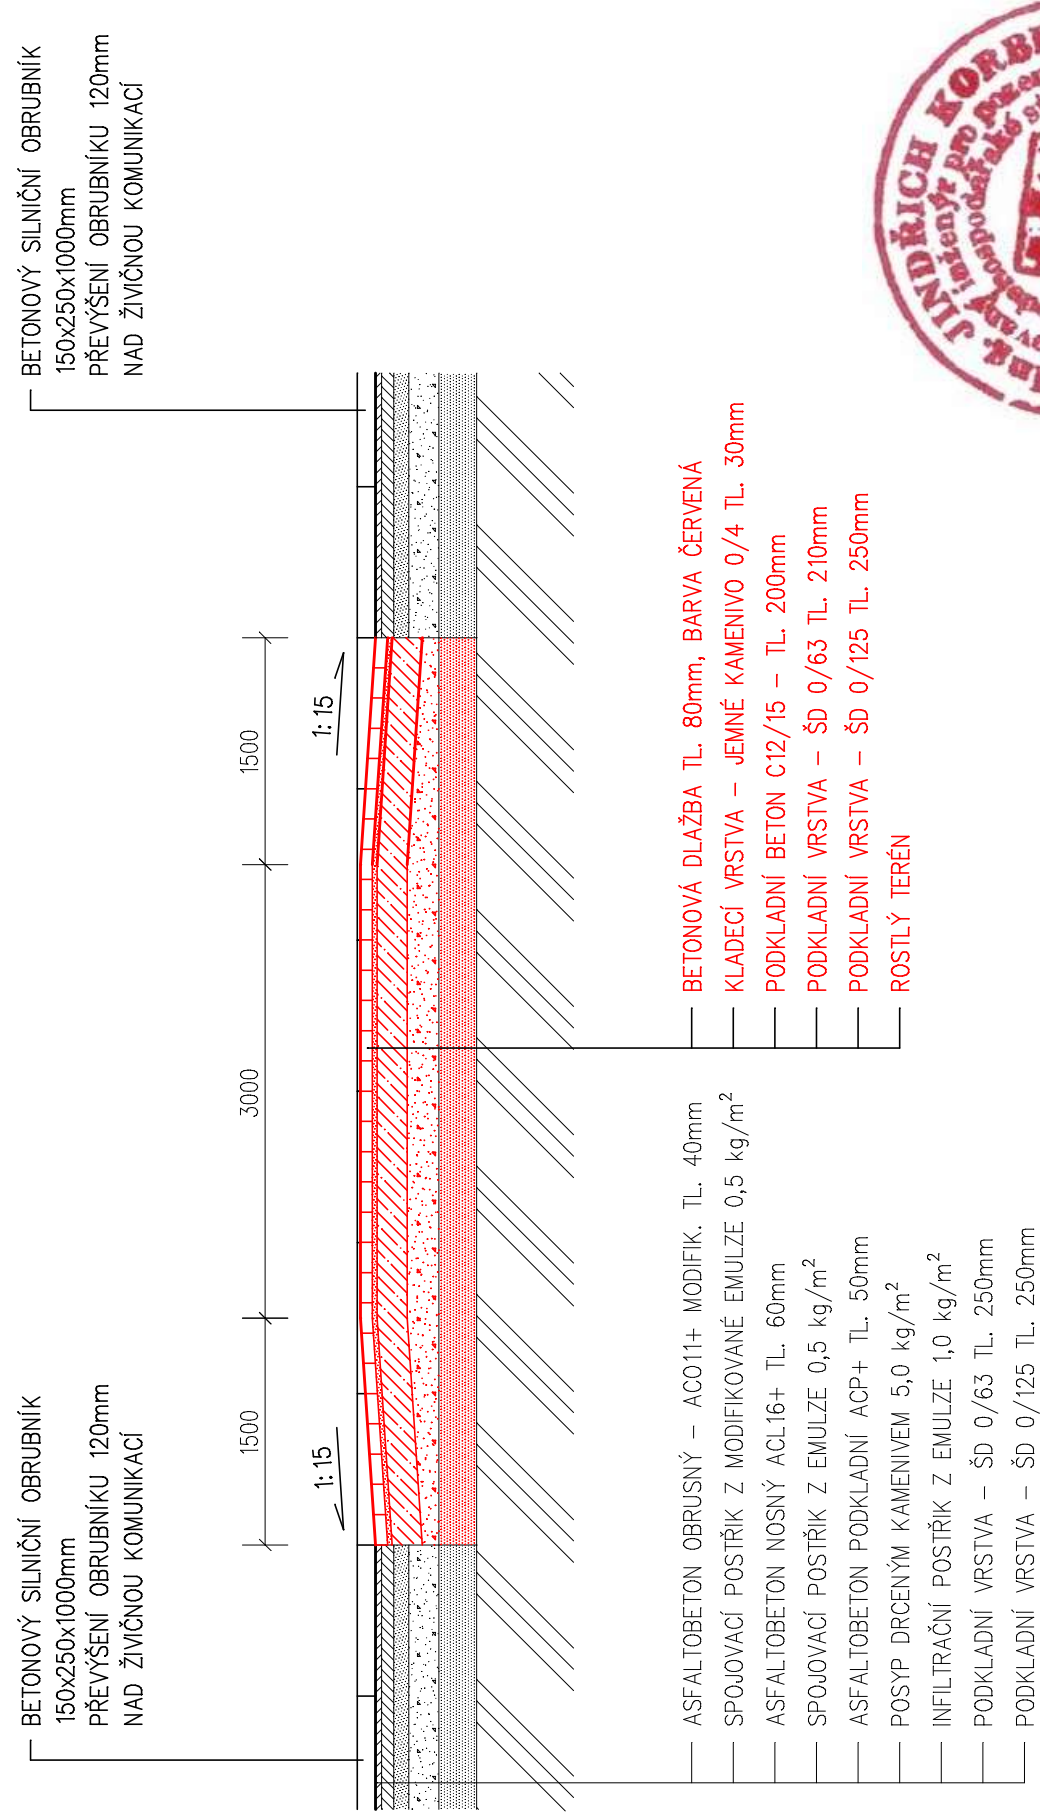

$\pm 0,000 = 446,770 \text{ mm}$ (poklop kanalizační šachty ŠK.01)

ZODP.PROJEKTANT J. PAVLÍK		VYPRACOVAL J. ČAPŮRKA	KRESLIL J. ČAPŮRKA
OBEC: RADOMÝŠL		K.ÚŘAD: STRAKONICE	
INVESTOR: MĚSTYS RADOMÝŠL, MALÉZSKÉ NÁMĚSTÍ 82, 387 31 RADOMÝŠL			
STAVBA:			
REKONSTRUKCE MÍSTNÍ KOMUNIKACE V OBCI RADOMÝŠL parcely č. kat. 1378/8, 1378/9, 1386 v k. ú. Radomyšl			
OBSAH : SO 01 – KOMUNIKACE ZPOMALOVACÍ PRAH			