PODÉLNÝ PROFIL – DEŠŤOVÁ KANALIZACE – ŘAD "1", ŠDK.01 – ŠDK. 05, DÉLKA 88,80m

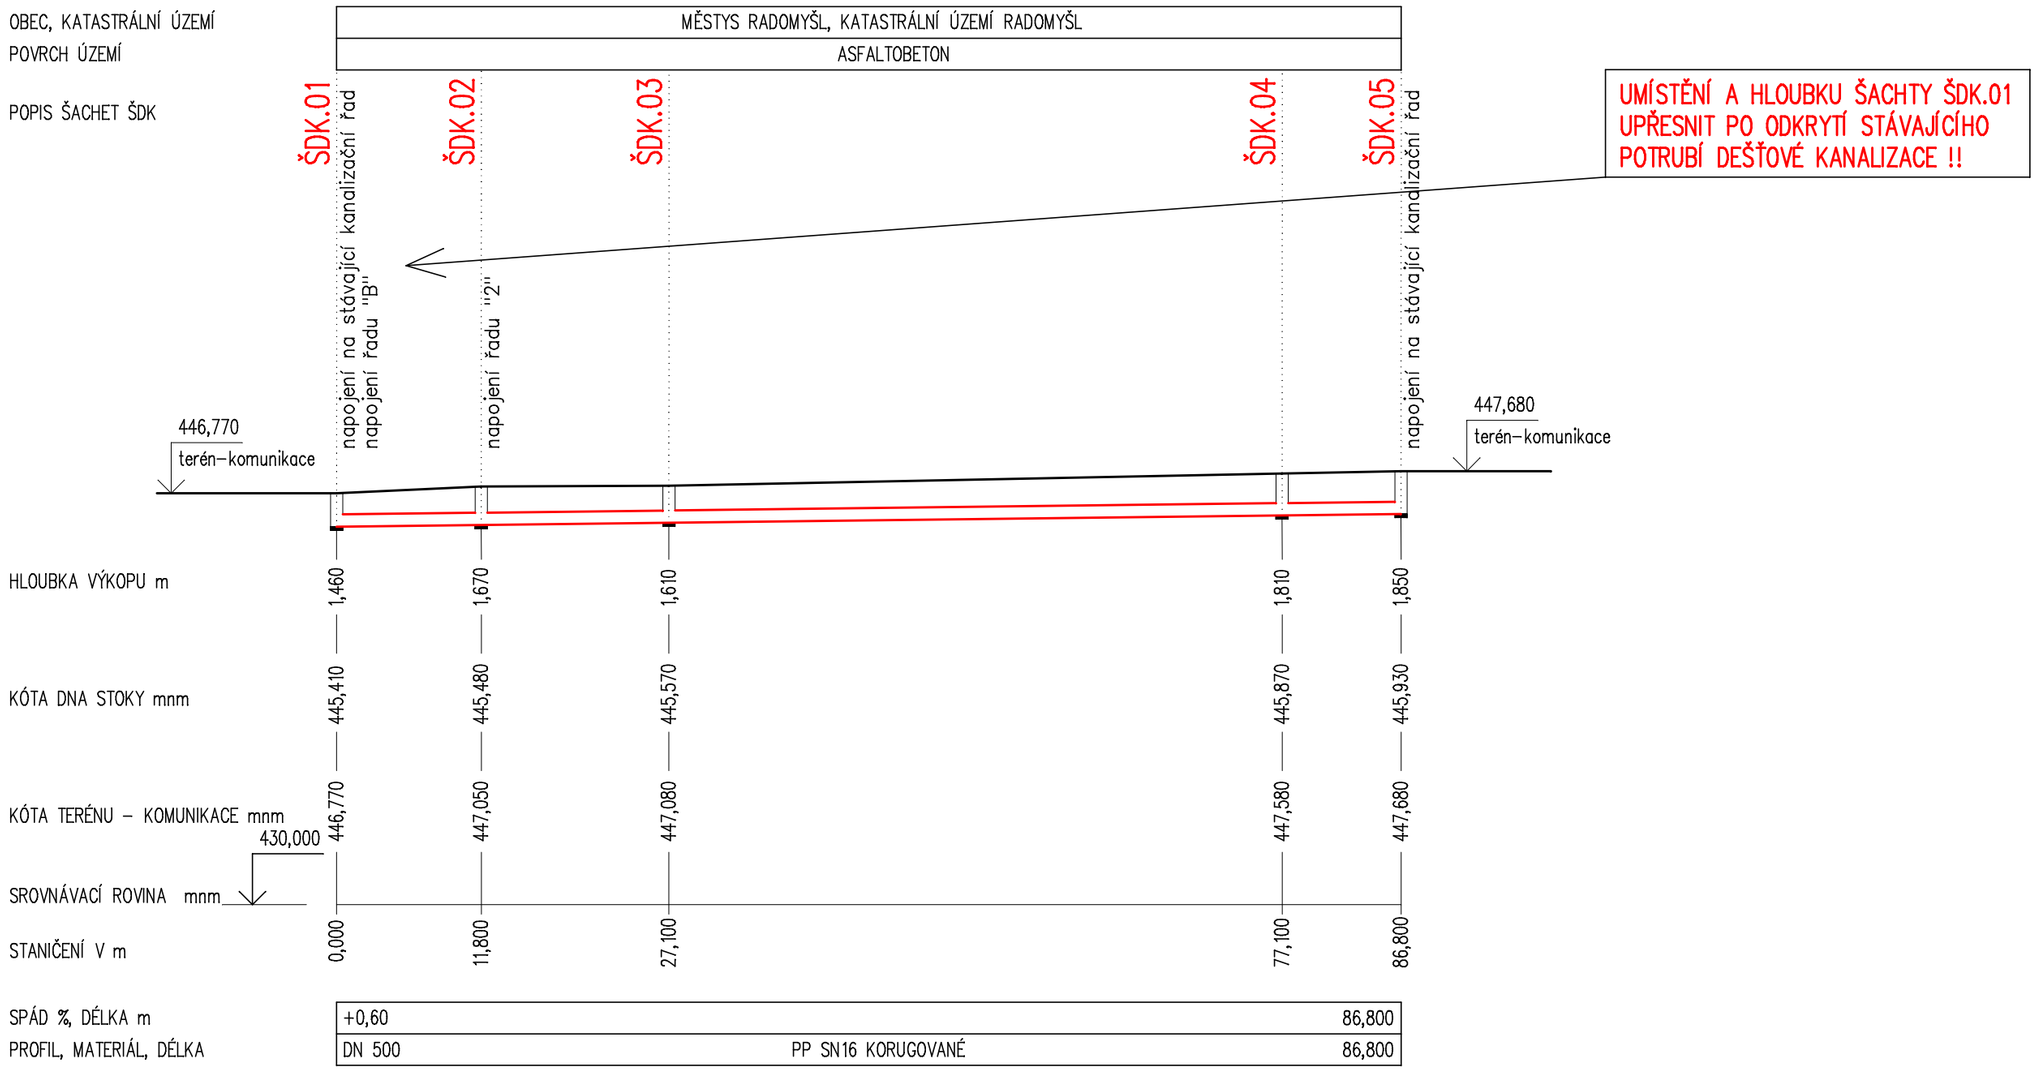

PODÉLNÝ PROFIL – DEŠŤOVÁ KANALIZACE – ŘAD "2", ŠDK.02 – ŠDK. 09, DÉLKA 107,10m

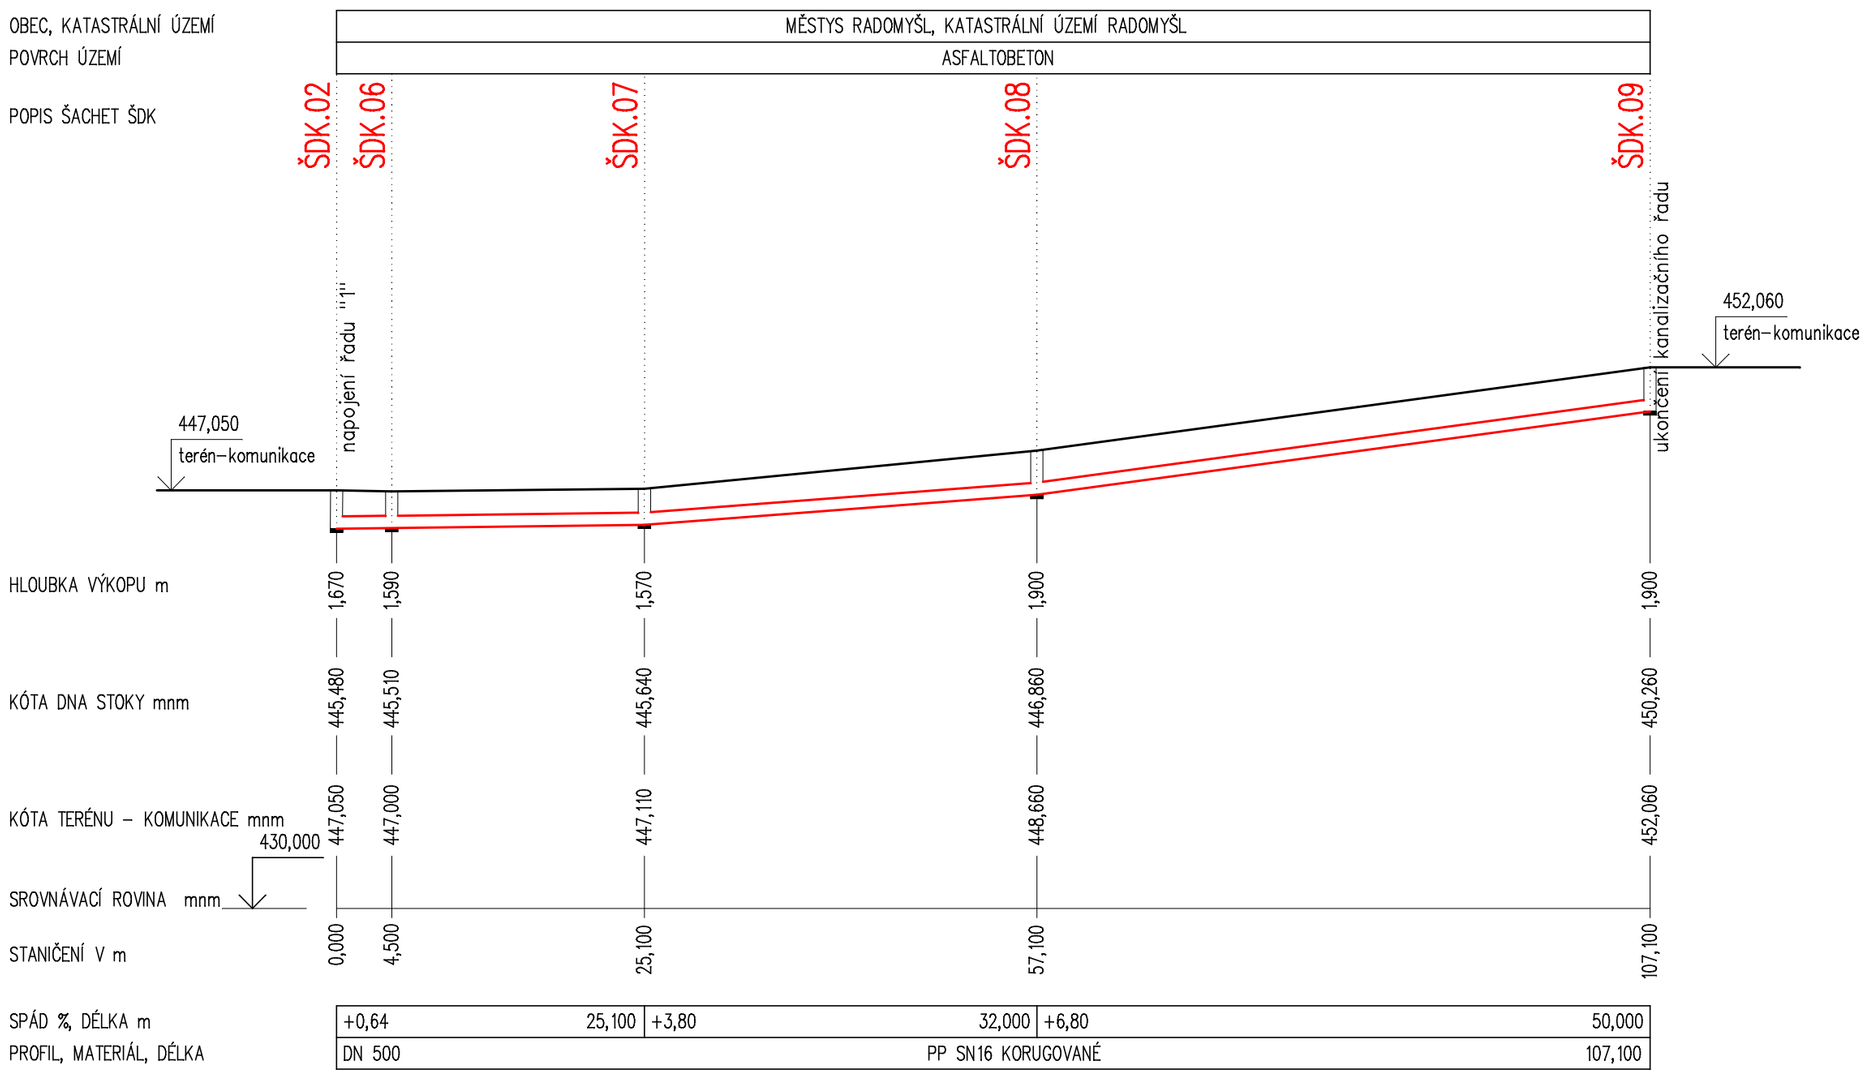

1:250

1:500

±0,000 = 446,770 mnm (poklop kanalizační šc

Ing. JINDŘICH KORBEL
Autorizovaný inženýr pro pozemní stavby a vodohospodářské stavby
ČKAIT - 0100257

CAD++

ZODP.PROJEKTANT	VYPRACOVAL	KRESLIL	
ING. J. KORBEL	J. CAPŮRKA	J. CAPŮRKA	
OBEC: RADOMYŠL		K.ÚŘAD: STRAKONICE	
INVESTOR: MĚSTYS RADOMYŠL, MALTÉZSKÉ NÁMĚSTÍ 82, 387 31 RADOMYŠL			

K+K KONZULT s.r.o.
IČO: 28095707
DIČ: CZ28095707

STAVBA:
REKONSTRUKCE MÍSTNÍ KOMUNIKACE V OBCI RADOMYŠL
parcely č. kat. 1378/8, 1378/9, 1386 v k. ú. Radomyšl

MĚŘÍTKO	1:500/250
DATUM	ČERVEN 2024
Č.VÝKR.	3
PARÉ Č.	

OBSAH : SO 02 – KANALIZACE DEŠŤOVÁ
PODÉLNÝ PROFIL