


VZOROVÝ PŘÍČNÝ ŘEZ – ŘAD DEŠŤOVÉ KANALIZACE
VEDENÍ POTRUBÍ V MÍSTĚ ŽIVIČNÉ KOMUNIKACE

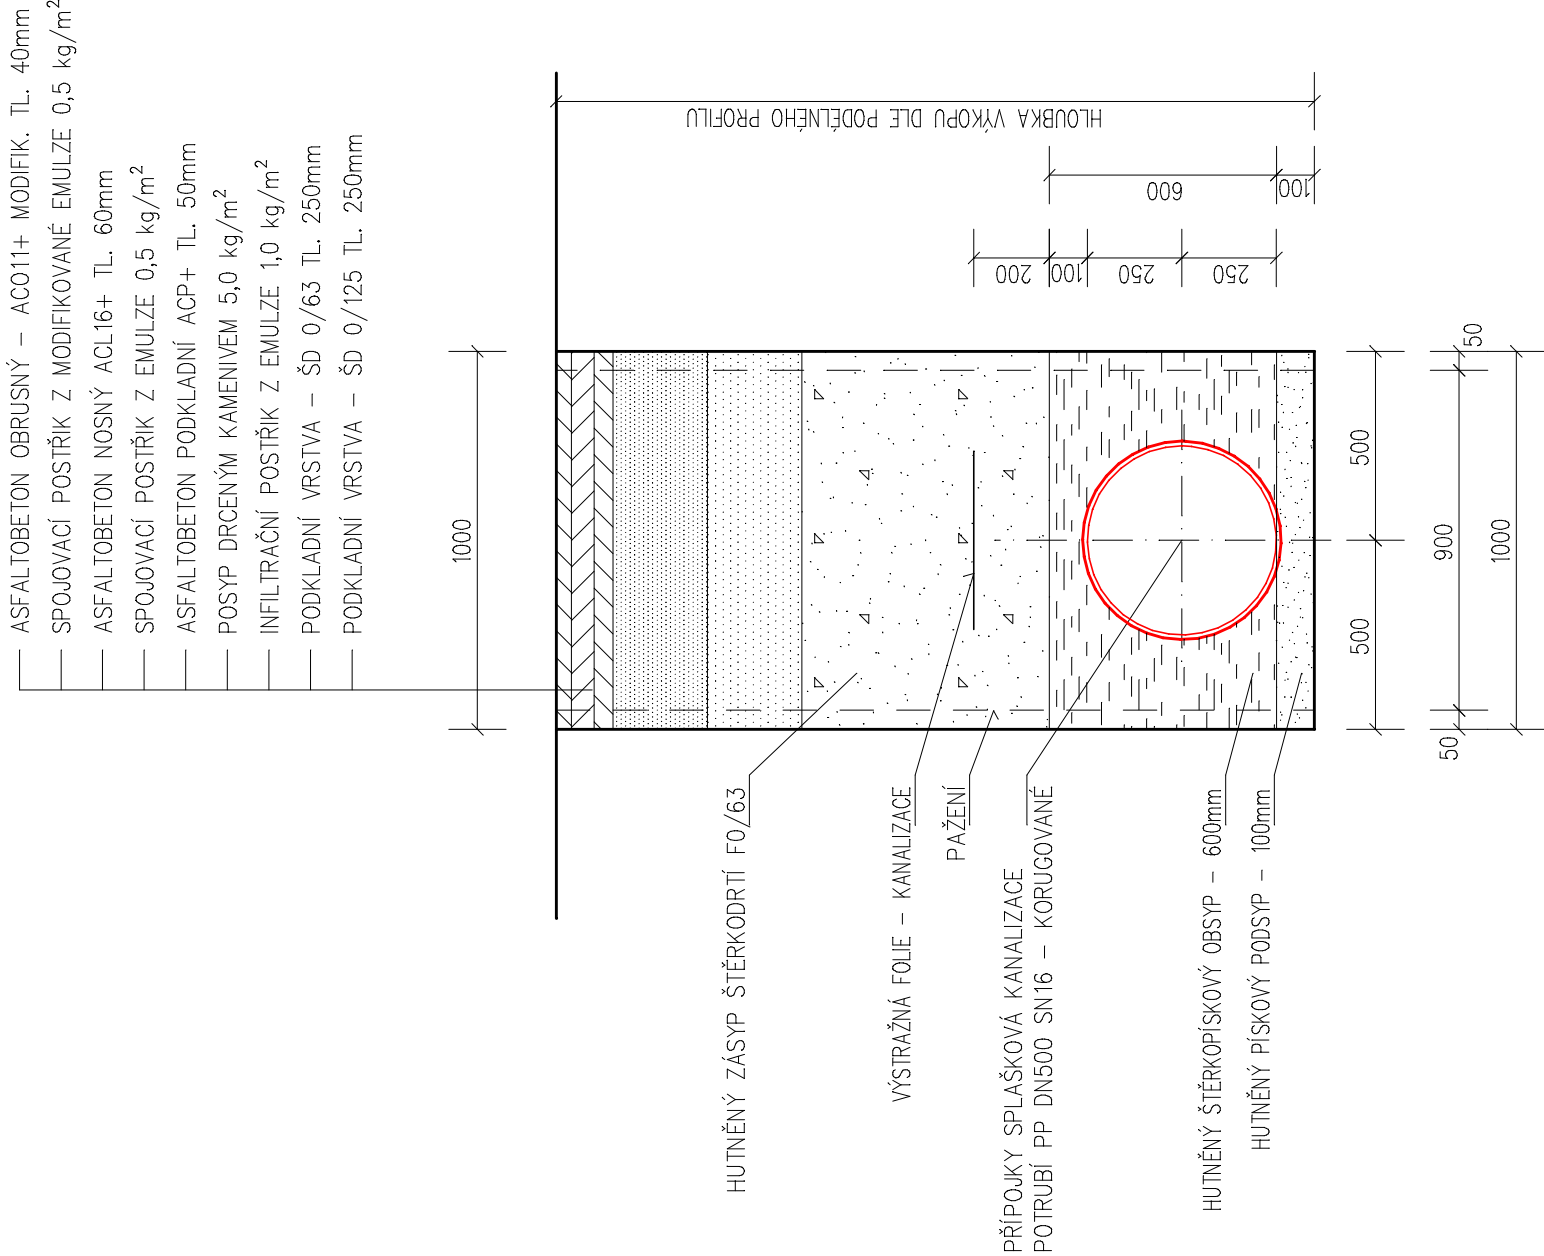

POZN.:

ŠÍŘKU VÝKOPU PŘÍPADNĚ ZVĚTŠIT V ZÁVISLOSTI NA HLoubCE VÝKOPU.

PAŽENÍ JE NAVRŽENO PŘÍLOŽNĚ, POKUD SE V PRŮBĚHU ZEMNÍCH PRACÍ ZMĚNÍ STABILITA ZEMINY, JE NUTNO ROZSAH PAŽENÍ UPRAVIT DLE SKUTEČNOSTI.

PŘI POKLÁDÁNÍ KANALIZAČNÍHO A VODOVODNÍHO POTRUBÍ V TERÉNU S VÝSKYTEM ZVÝŠENÉ HLADINY SPODNÍ VODY NUTNO ZABRÁNIT VYPLENÍ ZÁSYPPOVÉHO MATERIÁLU, VÝKOP MUSÍ BÝT PŘI POKLÁDCE PROSTÝ VODY.

±0,000 = 446,770 mm (poklop kanalizační šachty ŠK.01)



CAD = JPK
CAD++

ZODP.PROJEKTANT			VYPRACOVAL	KRESLIL	K+K KONZULT S.r.o. IČO: 28095707 DIČ: CZ28095707	
ING. J. KORBEL			J. CAPŮRKA	J. CAPŮRKA		
OBEC: RADOMÝŠL			K.ÚŘAD:	STRAKONICE		
INVESTOR: MĚSTYS RADOMÝŠL, MALÉZSKÉ NÁMĚSTÍ 82, 387 31 RADOMÝŠL						
STAVBA:						
REKONSTRUKCE MÍSTNÍ KOMUNIKACE V OBCI RADOMÝŠL parcely č. kat. 1378/8, 1378/9, 1386 v k. ú. Radomyšl					MĚŘÍTKO 1:20	
					DATUM	ČERVEN 2024
OBSAH : SO 02 – KANALIZACE DEŠŤOVÁ VZOROVÝ ŘEZ					Č.VÝKR. 4	PARÉ Č.