PODÉLNÝ PROFIL – SPLAŠKOVÁ KANALIZACE – ŘAD "A", ŠK.01 – ŠK. 05, DÉLKA 85,00m

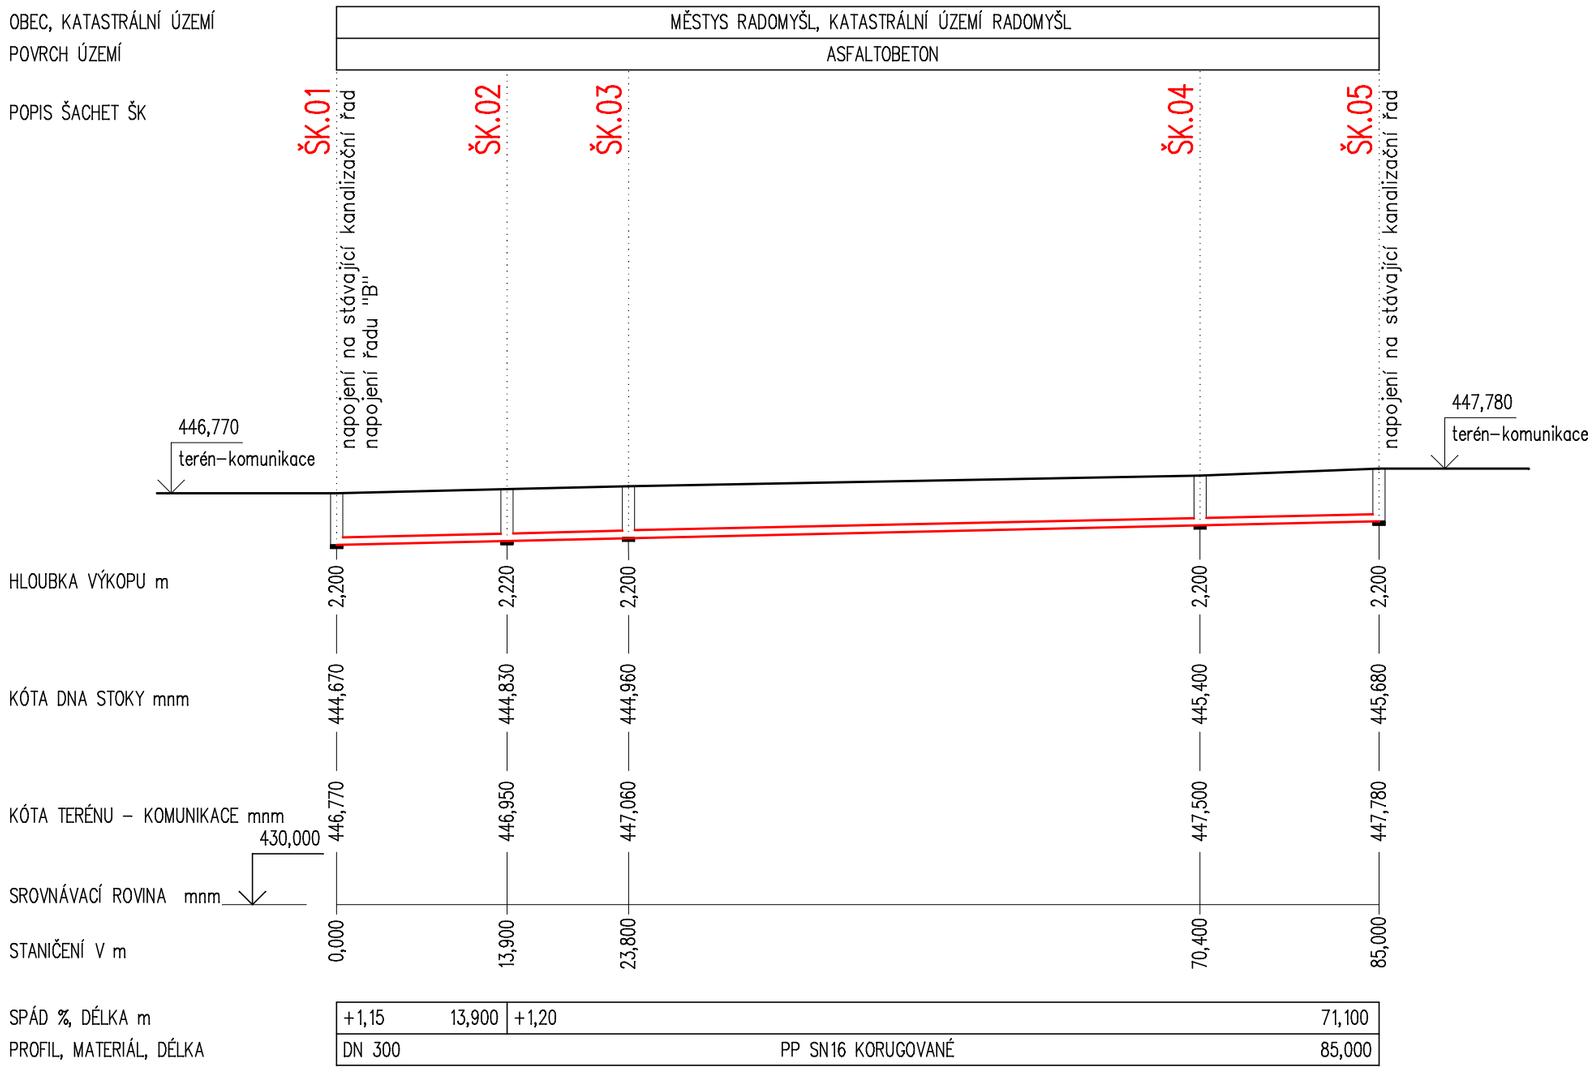

PODÉLNÝ PROFIL – SPLAŠKOVÁ KANALIZACE – ŘAD "B", ŠK.01 – ŠK. 08, DÉLKA 106,20m

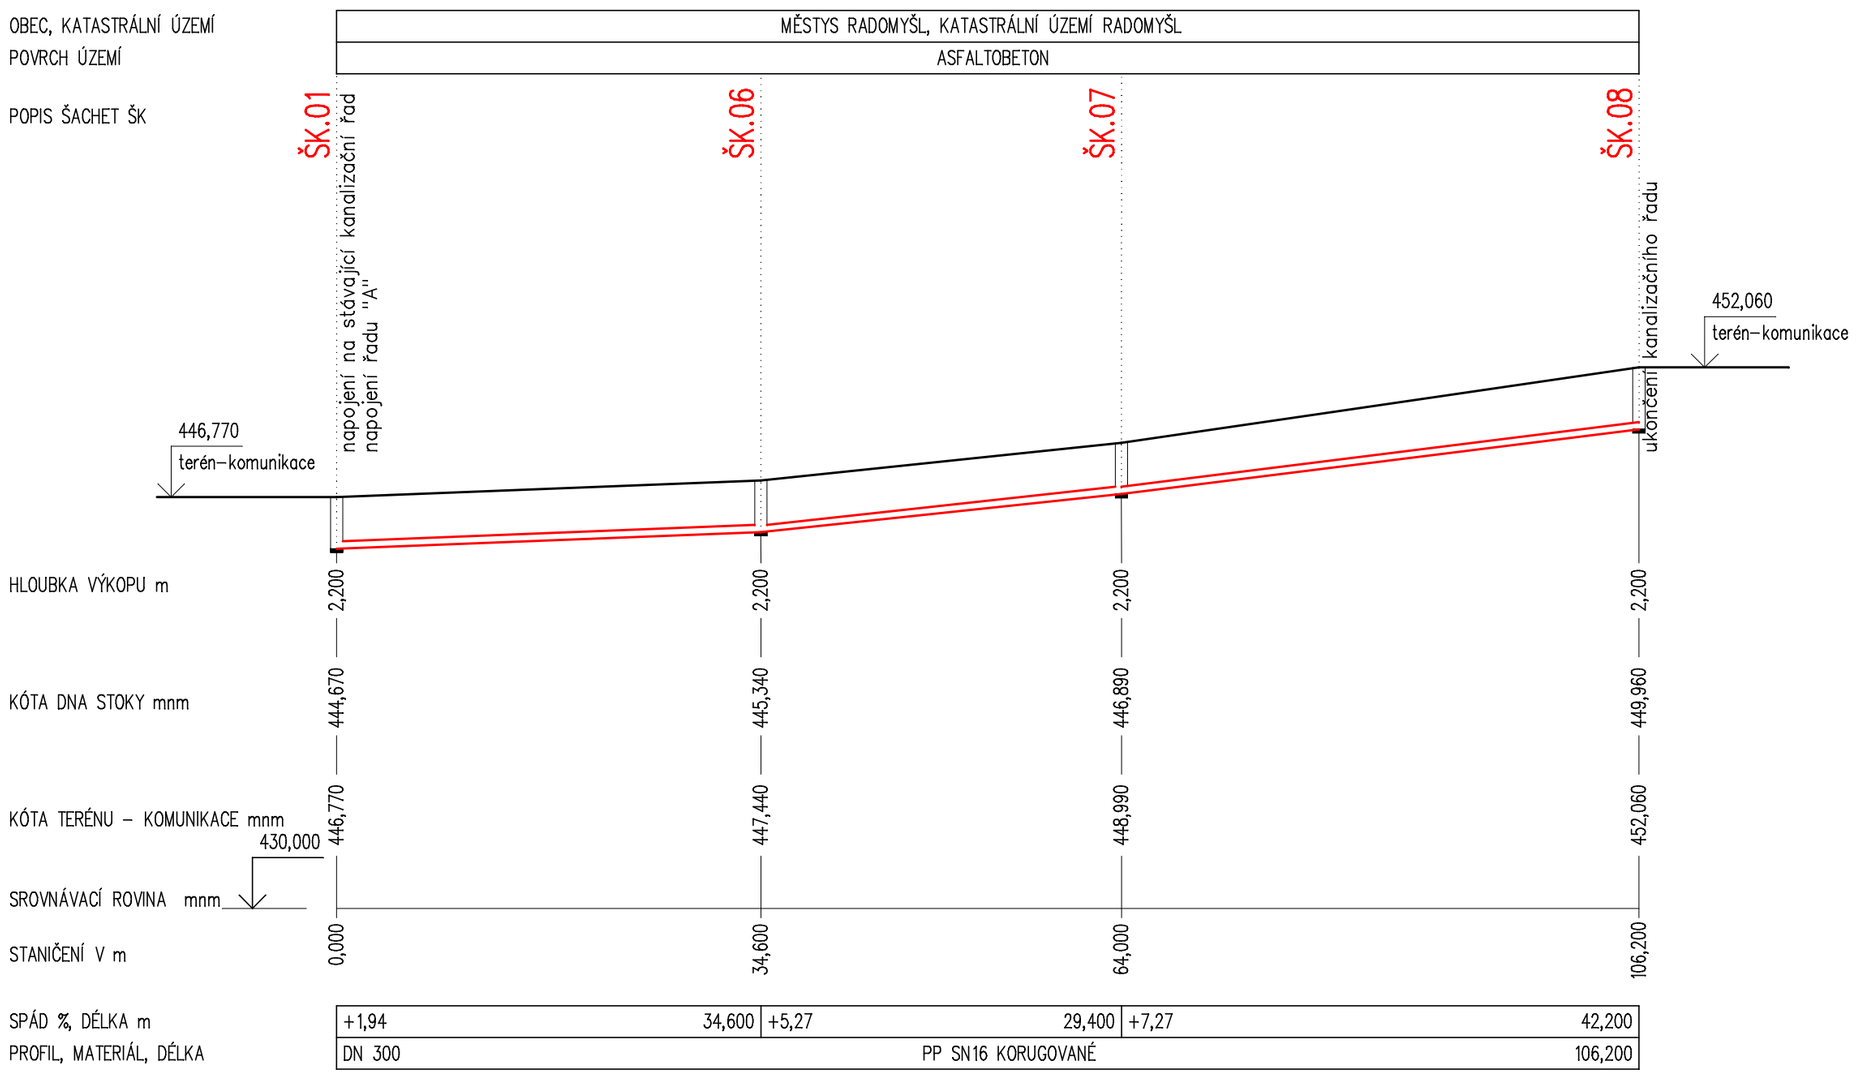

1:250

1:500

±0,000 = 446,770 mnm (poklop kanalizační šachty ŠK.01)

Ing. JINDŘICH KORBEL
Autorizovaný inženýr pro pozemní stavby a vodohospodářské stavby
ČKAIT - 0100257

CAAD++

ZODP.PROJEKTANT	VYPRACOVAL	KRESLIL	
ING. J. KORBEL	J. CAPŮRKA	J. CAPŮRKA	

K+K KONZULT s.r.o.
IČO: 28095707
DIČ: CZ28095707

OBEC: RADOMYŠL K.ÚŘAD: STRAKONICE

INVESTOR: MĚSTYS RADOMYŠL, MALTÉZSKÉ NÁMĚSTÍ 82, 387 31 RADOMYŠL

STAVBA:

REKONSTRUKCE MÍSTNÍ KOMUNIKACE V OBCI RADOMYŠL

parcely č. kat. 1378/8, 1378/9, 1386 v k. ú. Radomyšl

MĚŘÍTKO	1:500/250
DATUM	ČERVEN 2024

OBSAH : SO 03 – KANALIZACE SPLAŠKOVÁ
PODÉLNÝ PROFIL

Č.VÝKR.	PARÉ Č.
3	