


VZOROVÝ PŘÍČNÝ ŘEZ – ŘAD SPLAŠKOVÉ KANALIZACE
VEDENÍ POTRUBÍ V MÍSTĚ ŽIVIČNÉ KOMUNIKACE

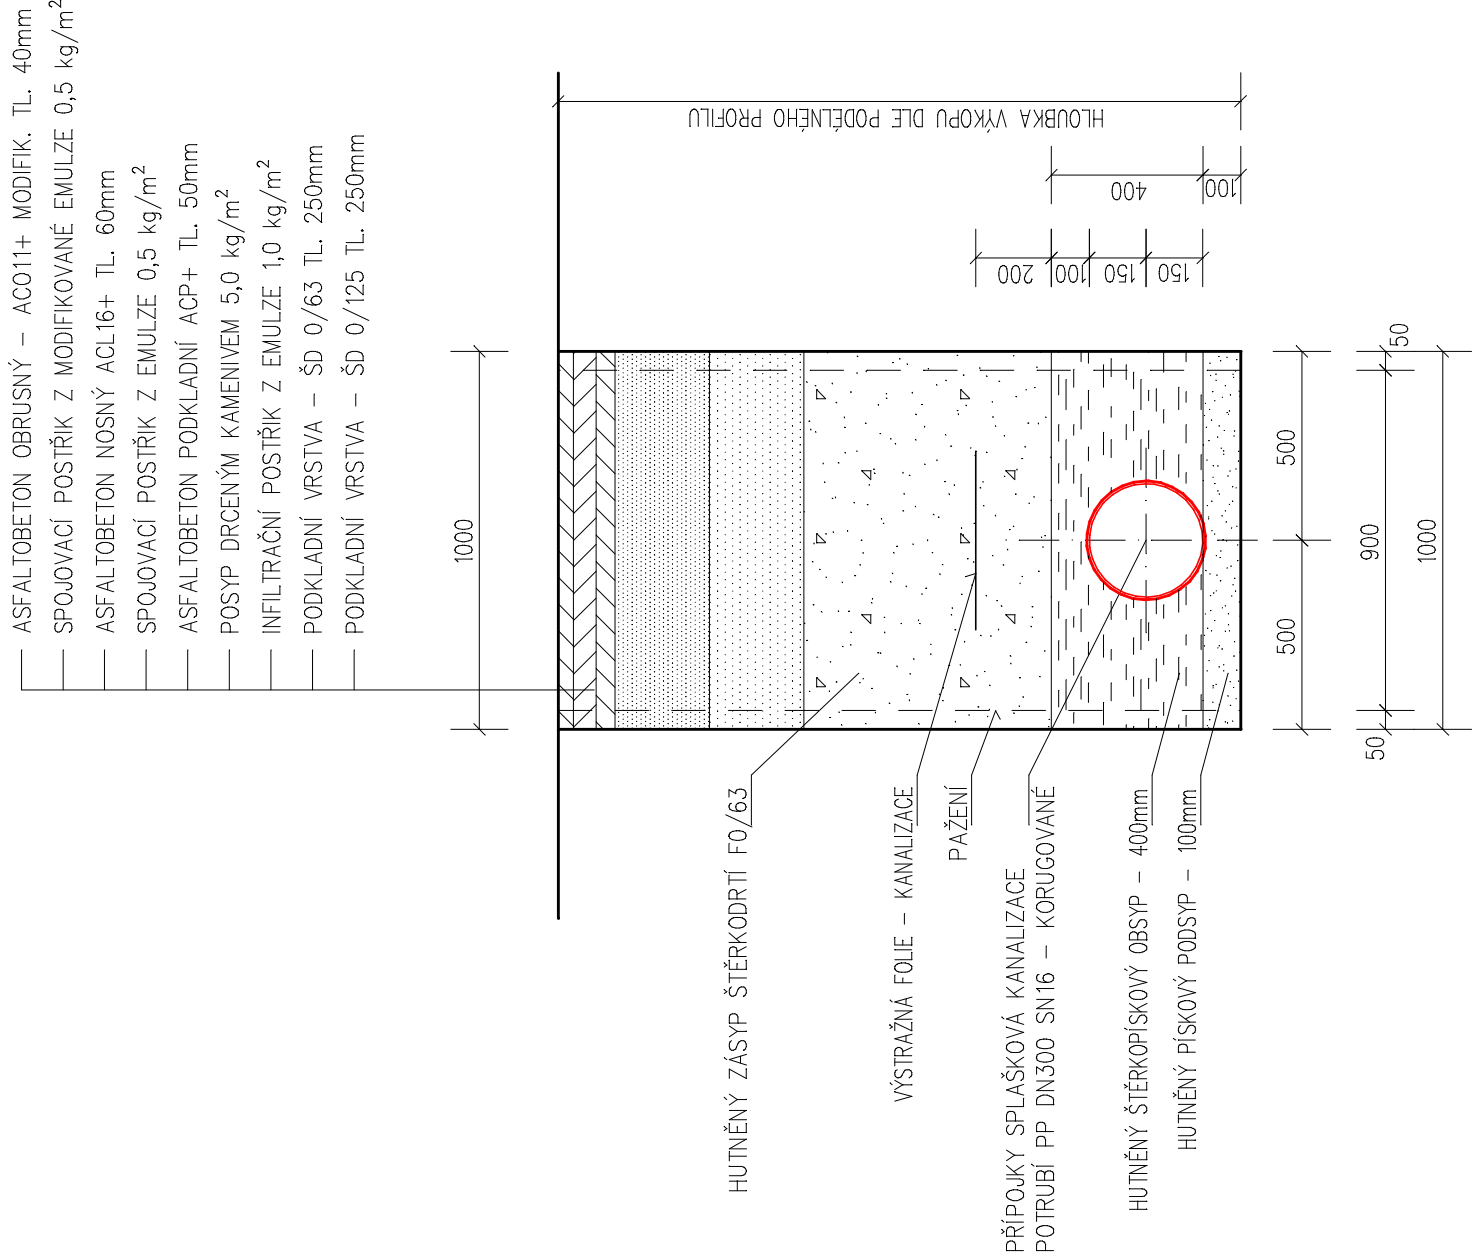

POZN.:
ŠÍŘKU VÝKOPU PŘÍPADNĚ ZVĚTŠIT V ZÁVISLOSTI NA HLoubCE VÝKOPU.
PAŽENÍ JE NAVRŽENO PŘÍLOŽNĚ, POKUD SE V PRŮBĚHU ZEMNÍCH PRACÍ ZMĚNÍ STABILITA ZEMINY, JE NUTNO ROZSAH PAŽENÍ UPRAVIT DLE SKUTEČNOSTI.
PŘI POKLÁDÁNÍ KANALIZAČNÍHO A VODOVODNÍHO POTRUBÍ V TERÉNU S VÝSKYTEM ZVÝŠENÉ HLADINY SPODNÍ VODY NUTNO ZABRÁNIT VYPLENÍ ZÁSYPPOVÉHO MATERIÁLU, VÝKOP MUSÍ BÝT PŘI POKLÁDCE PROSTÝ VODY.

±0,000 = 446,770 mm (poklop kanalizační šachty ŠK.01)



CAALW - 211-111111
CAD++

ZODP.PROJEKTANT	VYPRACOVAL	KRESLIL	K+K KONZULT	
ING. J. KORBEL	J. CAPŮRKA	J. CAPŮRKA		
OBEC:	RADOMÝŠL	K.ÚŘAD:	S.R.O.	
INVESTOR: MĚSTYS RADOMÝŠL, MALÉZSKÉ NÁMĚSTÍ 82, 387 31 RADOMÝŠL			IČO: 28095707	
STAVBA:			DIČ: CZ28095707	
REKONSTRUKCE MÍSTNÍ KOMUNIKACE V OBCI RADOMÝŠL parcely č. kat. 1378/8, 1378/9, 1386 v k. ú. Radomyšl			MĚŘÍTKO	1:20
			DATUM	ČERVEN 2024
OBSAH : SO 03 – KANALIZACE SPLAŠKOVÁ VZOROVÝ ŘEZ			Č.VÝKR.	PARÉ Č.
				4