


VZOROVÝ PŘÍČNÝ ŘEZ – VODOVODNÍ ŘÁD  
VEDENÍ POTRUBÍ V MÍSTĚ ŽIVIČNÉ KOMUNIKACE

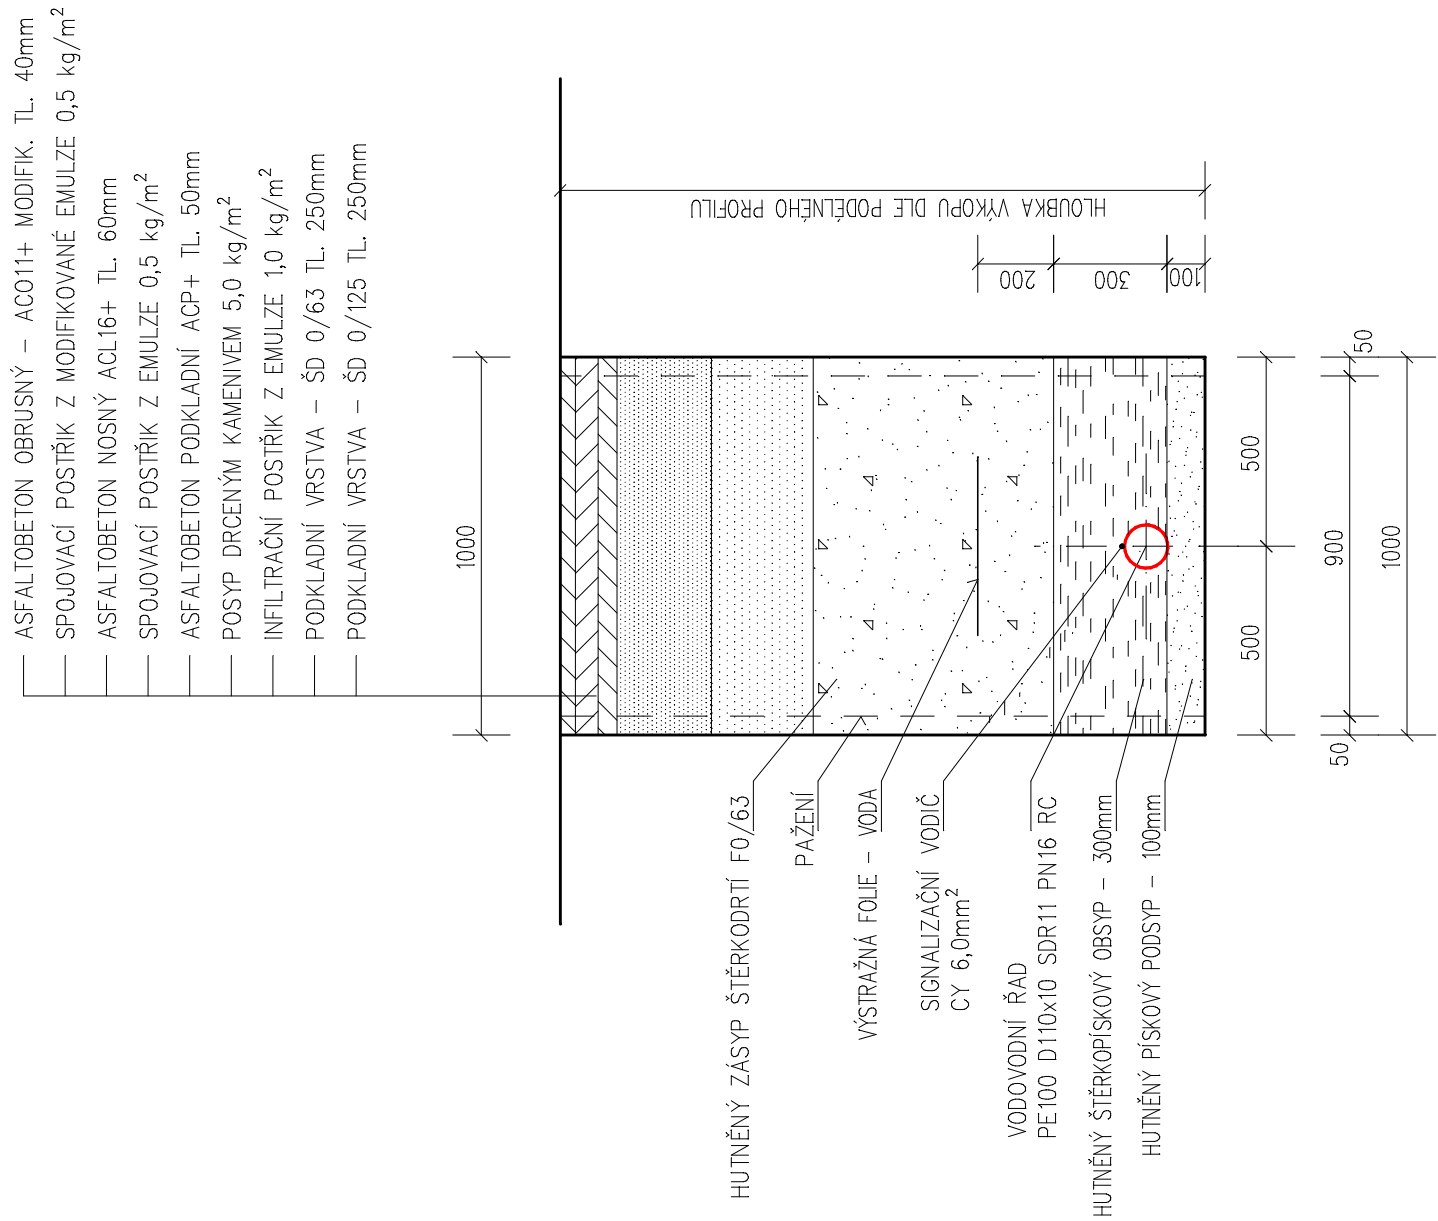

POZN.:

ŠÍŘKU VÝKOPU PŘÍPADNĚ ZVĚŠTIT V ZÁVISLOSTI NA HLOUBCE VÝKOPU.

PAŽENÍ JE NAVRŽENO PŘÍLOŽNÉ, POKUD SE V PRŮBĚHU ZEMNÍCH PRACÍ ZMĚNÍ STABILITA ZEMINY, JE NUTNO ROZSAH PAŽENÍ UPRAVIT DLE SKUTEČNOSTI.

PŘÍ POKLÁDÁNÍ KANALIZAČNÍHO A VODOVODNÍHO POTRUBÍ V TERÉNU S VÝSKYTEM ZVÝŠENÉ HLADINY SPODNÍ VODY NUTNO ZABRÁNIT VYPLAVENÍ ZASYPOVÉHO MATERIÁLU, VÝKOP MUSÍ BÝT PŘÍ POKLÁDCE PROSTÝ VODY.

0,000 = 446,770 mm (poklop kanalizační šachty ŠK.01)



CA

|   |            |            |                                                                         |
|---|------------|------------|-------------------------------------------------------------------------|
| ZODP.PROJEKTANT   | VYPRACOVAL | KRESLIL    | <div>K+K KONZULT<br/>s.r.o.<br/>IČO: 28095707<br/>DIČ: CZ28095707</div> |
| ING. J. KORBEL   | J. CAPÚRKA | J. CAPÚRKA |                                                                         |
|   |            |            |                                                                         |
| OBC: RADOMÝŠL   | K.ÚŘAD:    | STRAKONICE |                                                                         |
| INVESTOR: MĚSTYS RADOMÝŠL, MALÉZSKÉ NÁMĚSTÍ 82, 387 31 RADOMÝŠL                                                                |            |            |                                                                         |
| STAVBA:   |            |            |                                                                         |
| <div>REKONSTRUKCE MÍSTNÍ KOMUNIKACE<br/>V OBCI RADOMÝŠL</div> <div>parcely č. kat. 1378/8, 1378/9, 1386 v k. ú. Radomyšl</div> |            |            |                                                                         |
| OBSAH : S0 04 – VODOVODNÍ ŘÁD<br>VZOROVÝ ŘEZ                                                                                   |            |            |                                                                         |
|   |            | MĚŘÍTKO    | 1:20                                                                    |
|   |            | DATUM      | ČERVEN 2024                                                             |
| OBSAH :   |            | Č.VÝKR.    | PARÉ Č.                                                                 |
|   |            | 4          |                                                                         |