


VZOROVÝ ŘEZ – VEDENÍ V MÍSTĚ ŽIVČNÉ KOMUNIKACE

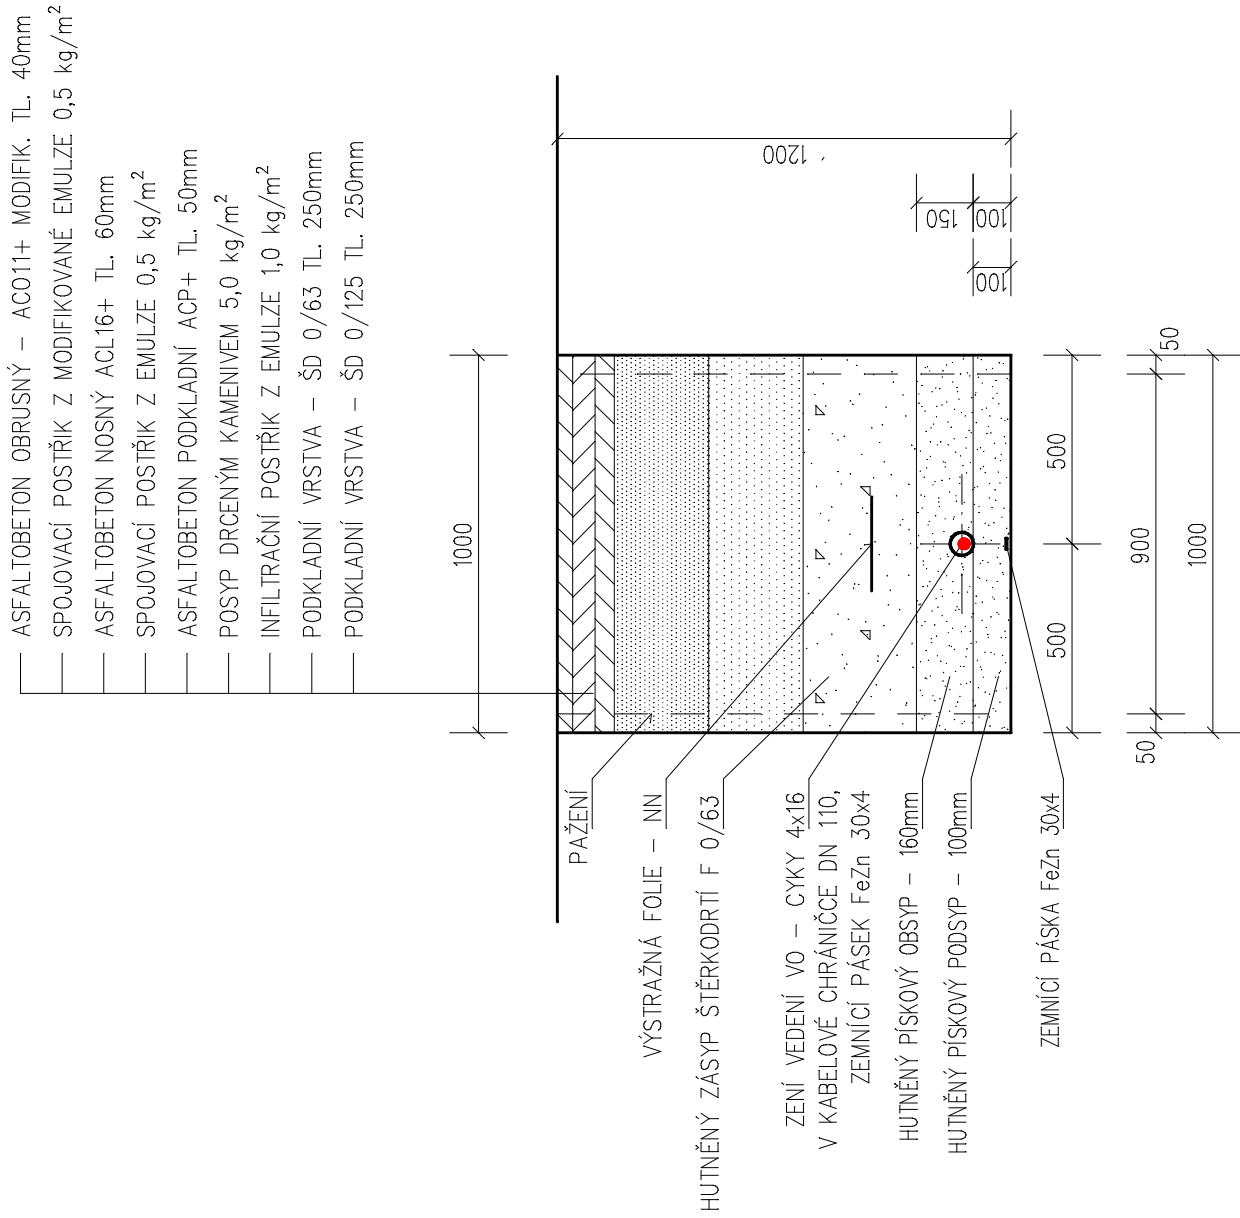

POZN.:

ŠÍŘKU VÝKOPU PŘÍPADNĚ ZVĚŠTIT V ZÁMSLOSTI NA HLOUBCE VÝKOPU.

PAŽENÍ JE NAVRŽENO PŘÍLOŽNÉ, POKUD SE V PRŮBĚHU ZEMNÍCH PRACÍ ZMĚNÍ STABILITA ZEMINY, JE NUTNO ROZSAH PAŽENÍ UPRAVIT DLE SKUTEČNOSTI.

PŘI POKLÁDÁNÍ KABELOVÉHO VEDENÍ V TERÉNU S VÝSKYTEM ZVÝŠENÉ HLADINY SPODNÍ VODY NUTNO ZABRÁNIT VYPLENÍ ZÁSYPKOVÉHO MATERIÁLU, VÝKOP MUSÍ BÝT PŘI POKLÁDCE PROSTÝ VODY.

$\pm 0,000 = 446,770 \text{ mm}$ (poklop kanalizační šachty ŠK.01)



CAAD++

ZODP.PROJEKTANT		VYPRACOVAL	KRESLIL	K+K KONZULT s.r.o. IČO: 28095707 DIČ: CZ28095707	
ING. J. KORBEL		J. CAPÚRKA	J. CAPÚRKA		
OBEC: RADOMÝŠL		K.ÚŘAD: STRAKONICE		MĚŘÍTKO 1: 20	
INVESTOR: MĚSTYS RADOMÝŠL, MALTEZSKÉ NÁMĚSTÍ 82, 387 31 RADOMÝŠL					
STAVBA:					
REKONSTRUKCE MÍSTNÍ KOMUNIKACE V OBCI RADOMÝŠL parcely č. kat. 1378/8, 1378/9, 1386 v k. ú. Radomyšl					
OBSAH : S0 05 – VEŘEJNÉ OSVĚTLENÍ VZOROVÝ ŘEZ					
Č. VÝKR.				3	PARÉ Č.