



VZOROVÝ PŘÍČNÝ ŘEZ – PŘÍPOJKA SPLAŠKOVÉ KANALIZACE
VEDENÍ POTRUBÍ V MÍSTĚ ŽIVČNÉ KOMUNIKACE

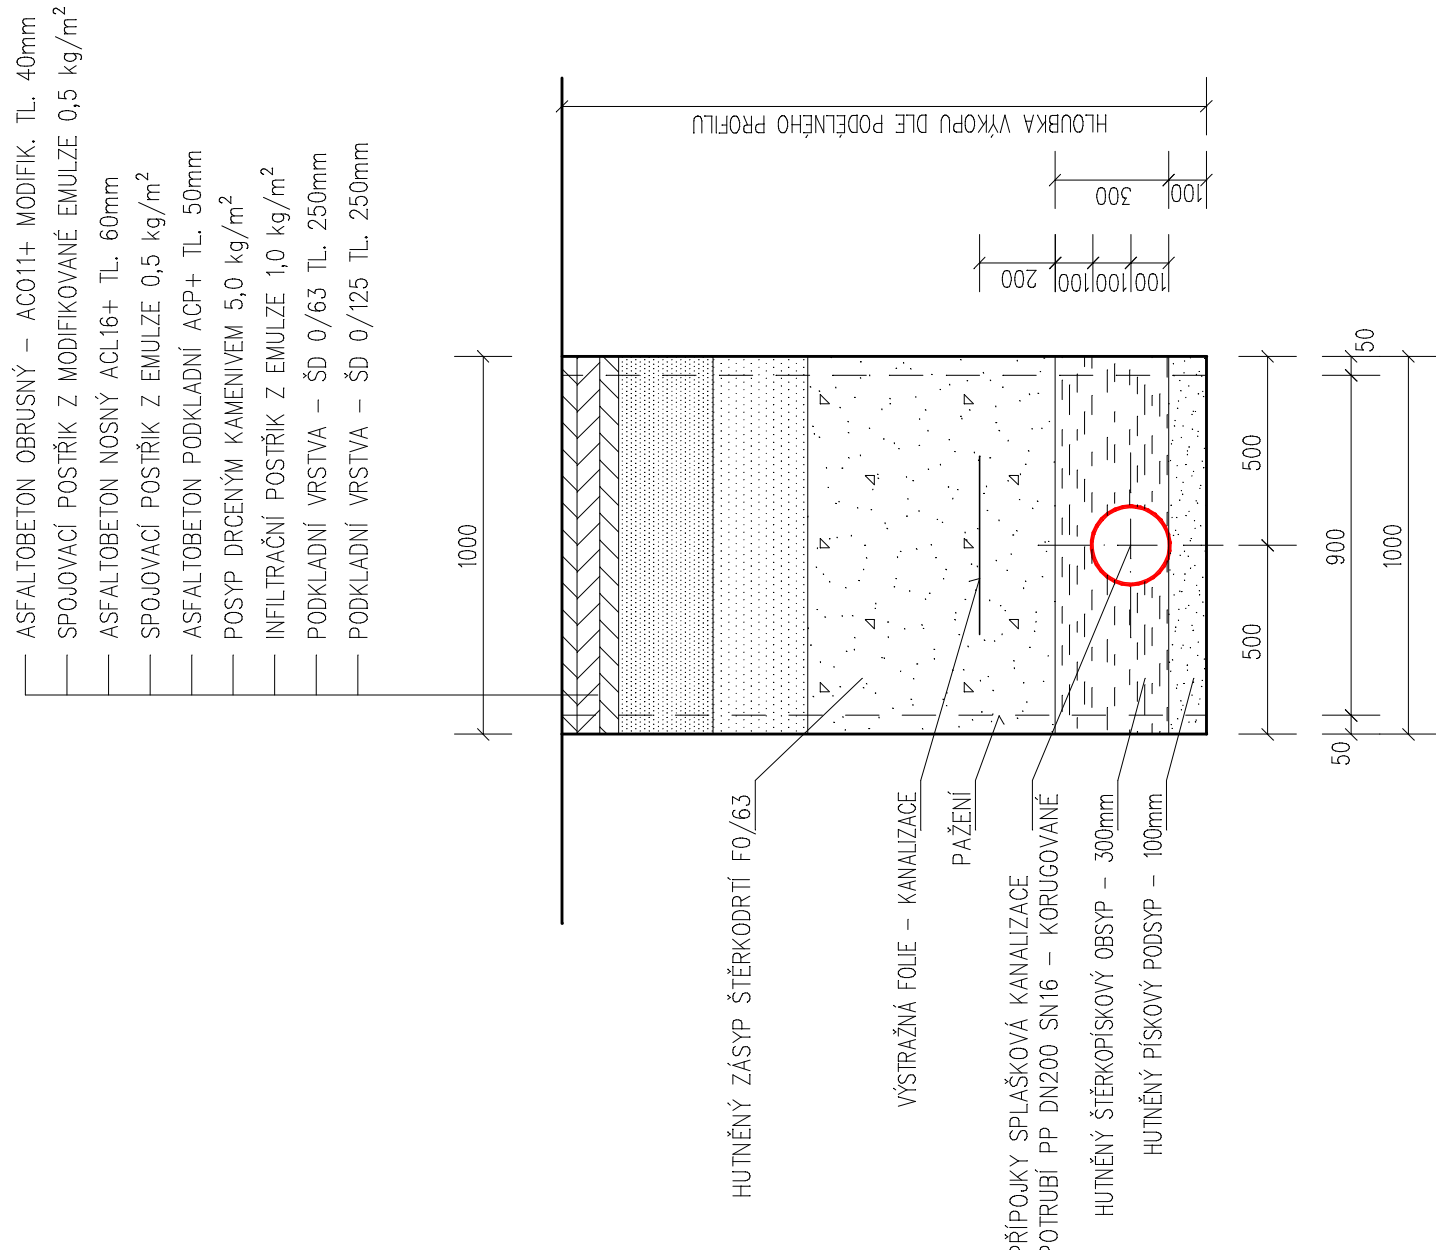

VZOROVÝ PŘÍČNÝ ŘEZ – PŘÍPOJKA VODY
VEDENÍ POTRUBÍ V MÍSTĚ ŽIVČNÉ KOMUNIKACE

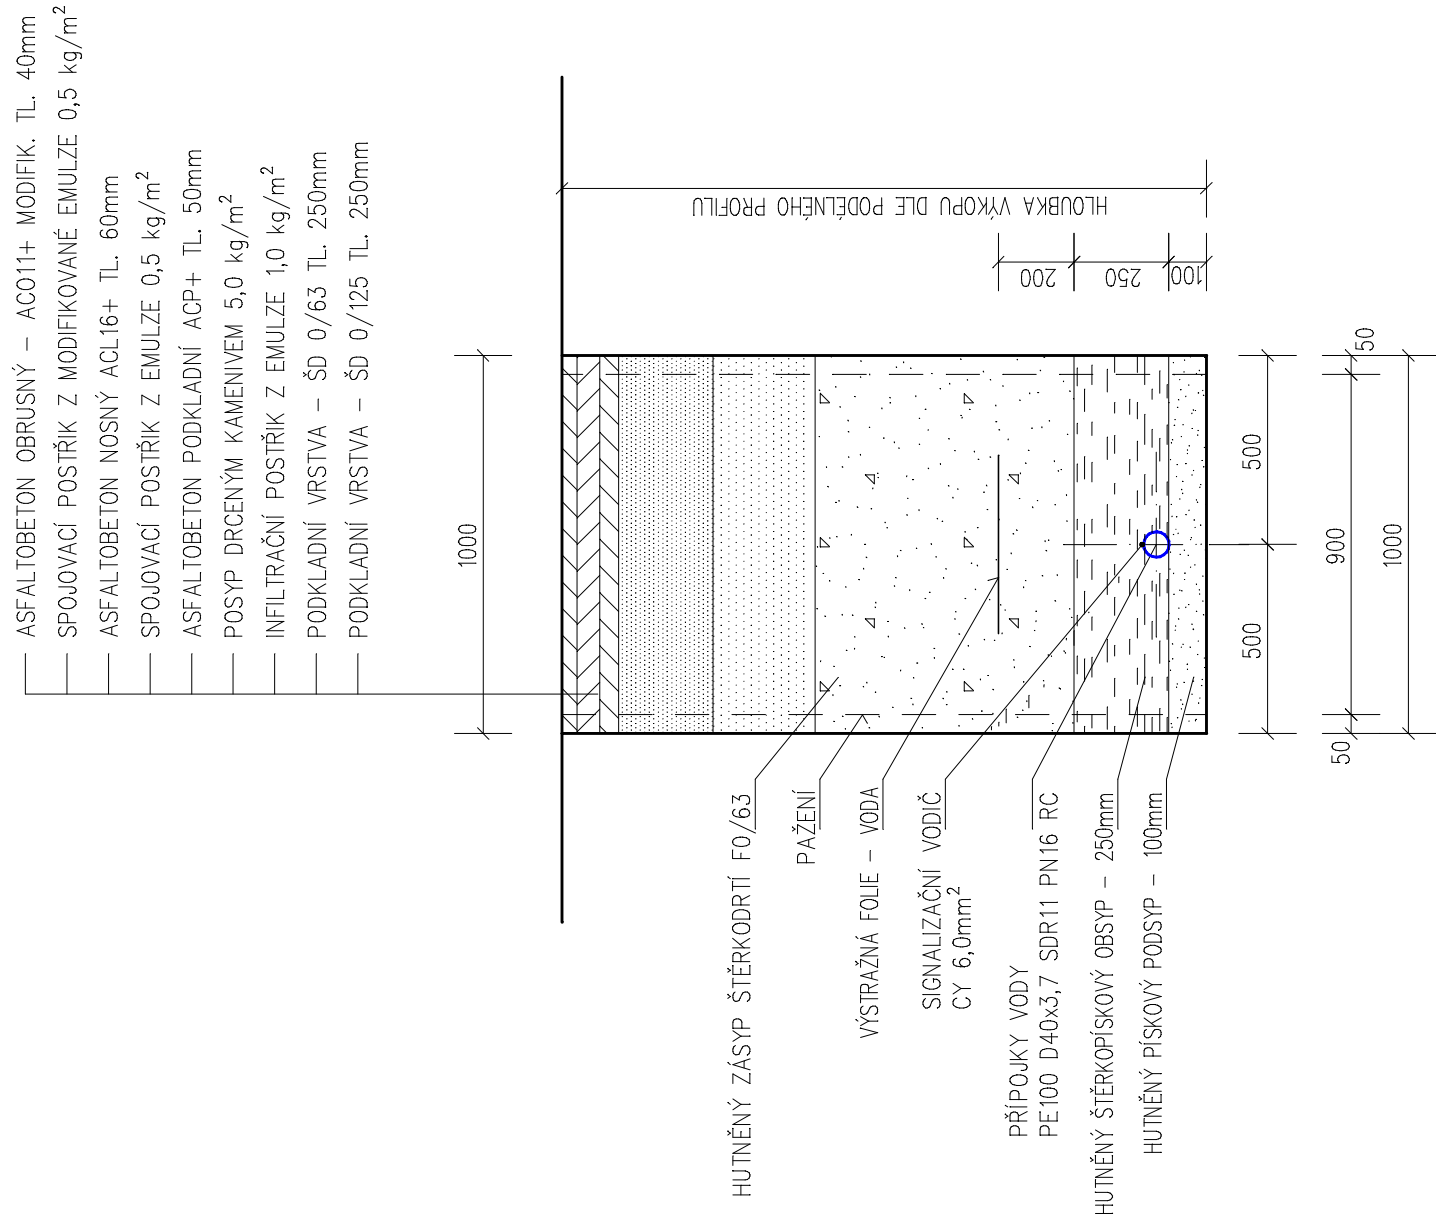

POZN.:

ŠÍŘKU VÝKOPU PŘÍPADNĚ ZVĚŠTIT V ZÁVISLOSTI NA HLoubCE VÝKOPU.

PAŽENÍ JE NAVRŽENO PŘÍLOŽNÉ, POKUD SE V PRŮBĚHU ZEMNÍCH PRACÍ ZMĚNÍ STABILITA ZEMINY, JE NUTNO ROZSAH PAŽENÍ UPRAVIT DLE SKUTEČNOSTI.

PŘI POKLÁDÁNÍ KANALIZAČNÍHO A VODOVODNÍHO POTRUBÍ V TERÉNU S VÝSKYTEM ZVÝŠENÉ HLADINY SPONNÍ VODY NUTNO ZABRÁNIT VYPLENÁNÍ ZÁSYPOVÉHO MATERIÁLU, VÝKOP MUSÍ BÝT PŘI POKLÁDCE PROSTÝ VODY.

$\pm 0,000 = 446,770 \text{ mm}$ (poklop kanalizační šachty ŠK.01)



ZODP.PROJEKTANT		VYPRACOVAL	KRESLIL	K+K KONZULT S.r.o. IČO: 28095707 DIČ: CZ28095707
ING. J. KORBEL		J. CAPÚRKA	J. CAPÚRKA	
OBEC: RADOMÝŠL		K.UŘAD:	STRAKONICE	
INVESTOR: MĚSTYS RADOMÝŠL, MALÉŽSKÉ NÁMĚSTÍ 82, 387 31 RADOMÝŠL				
STAVBA:				
REKONSTRUKCE MÍSTNÍ KOMUNIKACE V OBCI RADOMÝŠL parcely č. kat. 1378/8, 1378/9, 1386 v k. ú. Radomyšl				
OBSAH : SO 06 – PŘÍPOJKY VZOROVÉ ŘEZY				
Č. VÝKR.				3
DATUM				ČERVEN 2024
MĚŘÍTKO				1:20
PARE Č.				