
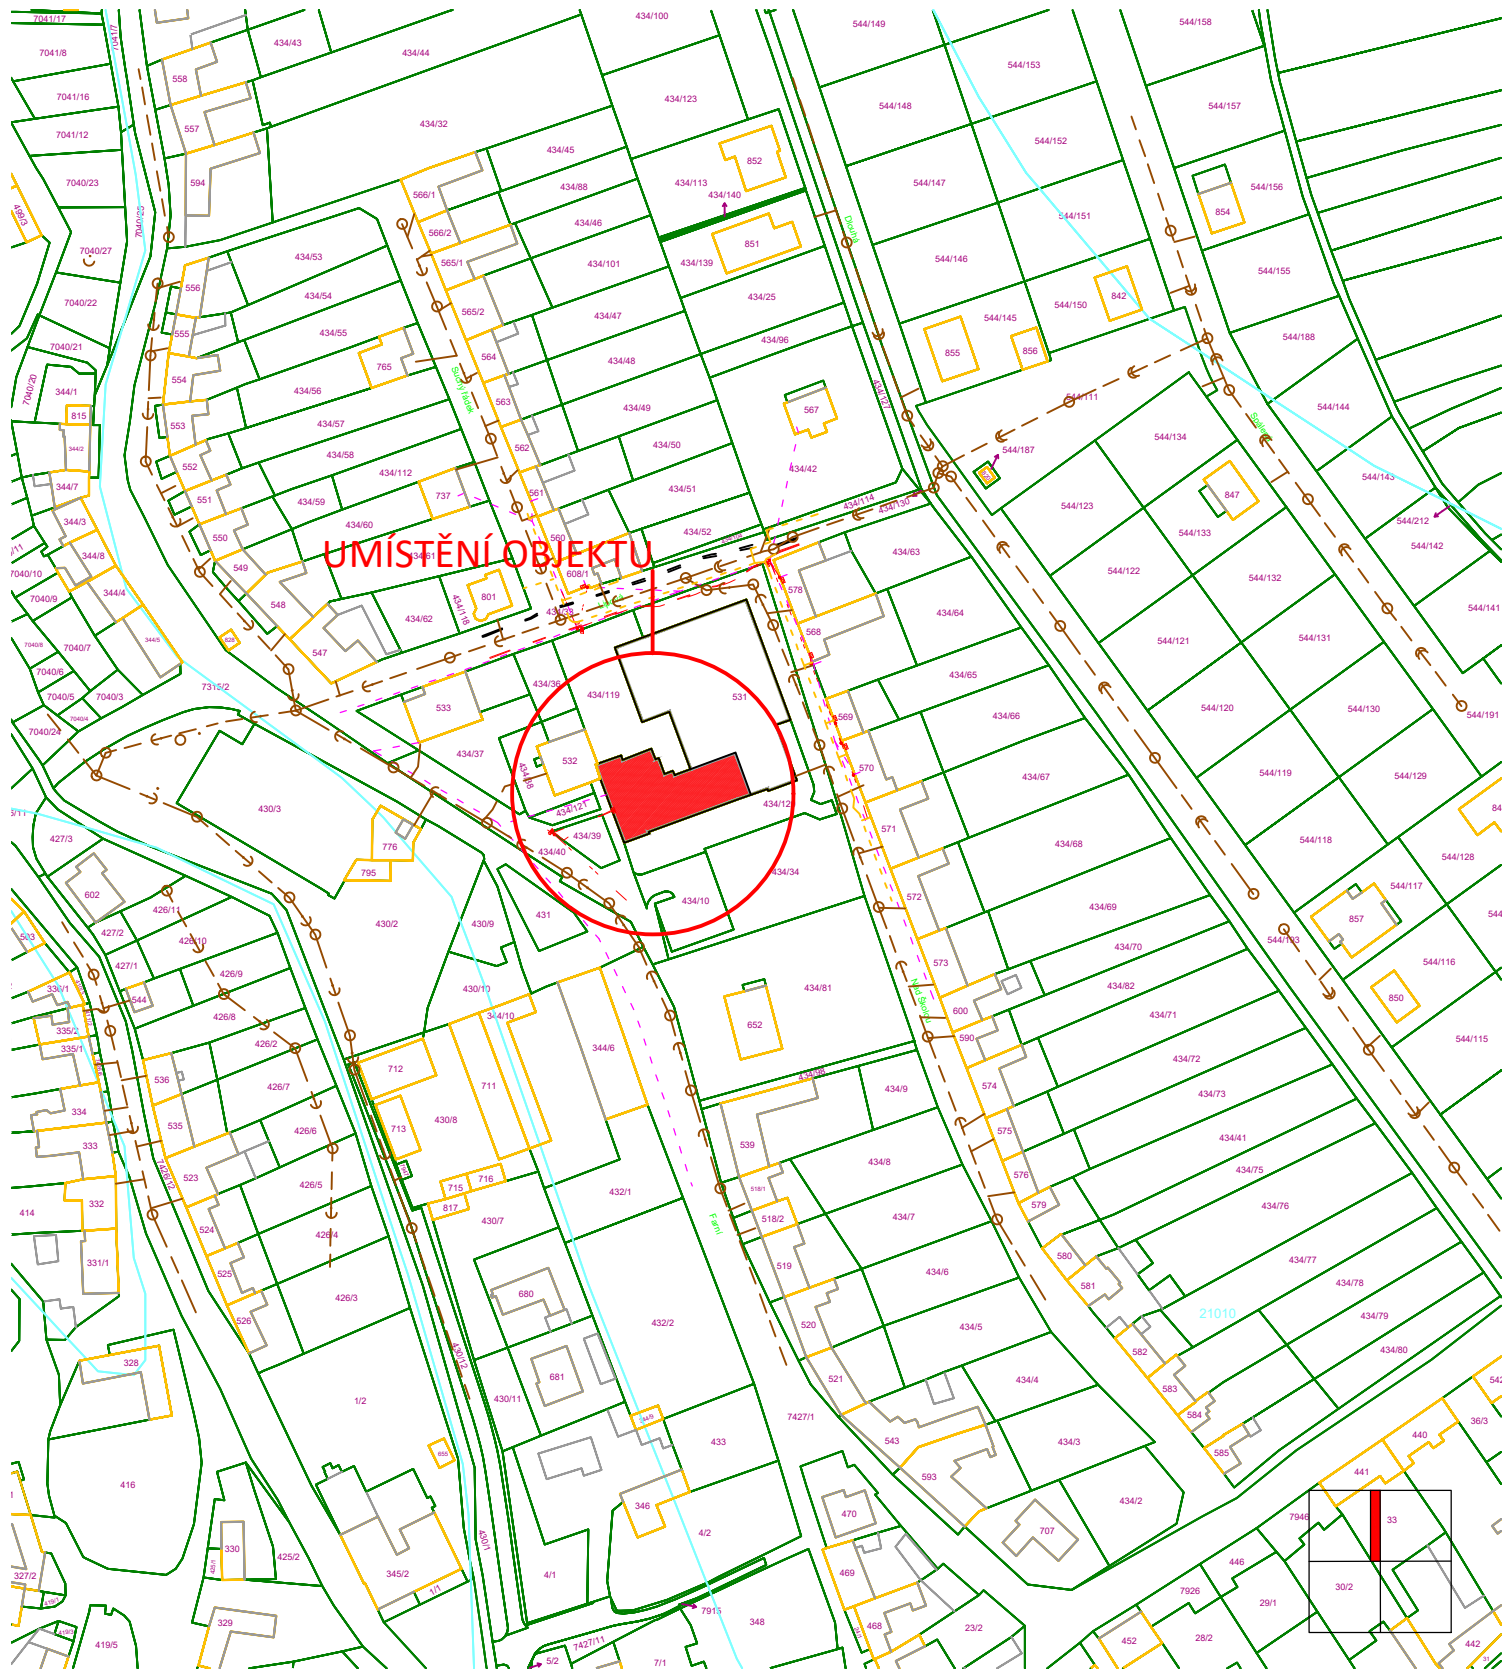


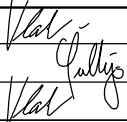

HLAVNÍ INŽENÝR PROJEKTU :	ING. JAROSLAV VLACH		 ING. JAROSLAV VLACH IČO 6 6 9 7 6 6 7 7 JUNGMANNOVA 1031/34, 697 01 KYJOV tel: 775 112 908, email : jar.vlach@post.cz		
VYPRACOVAL :	ING. VILIAM ŠOLTÝS				
KONTROLOVAL :	ING. JAROSLAV VLACH				
INVESTOR : OBEC DAMBOŘICE, POD KOSTELEM 69, 696 35 DAMMBOŘICE					
NÁZEV AKCE			FORMÁT	A4	
PŮDNÍ PROSTORY ZŠ DAMBOŘICE -DRUŽINA, VYTVARNÝ ATELIÉR, KABINETY			DATUM	04/2020	
			STUPEŇ	DPS	
			ČÍSLO ZAKÁZKY	1926	
			SPECIALIZACE	SITUACE	
ČÍSLO A NÁZEV OBJEKTU					
NÁZEV VÝKRESU			MĚŘÍTKO	Č. VÝKRESU	Č. PARÉ
SITUAČNÍ VÝKRES ŠIRŠÍCH VZTAHŮ			1:2000	C-01	