


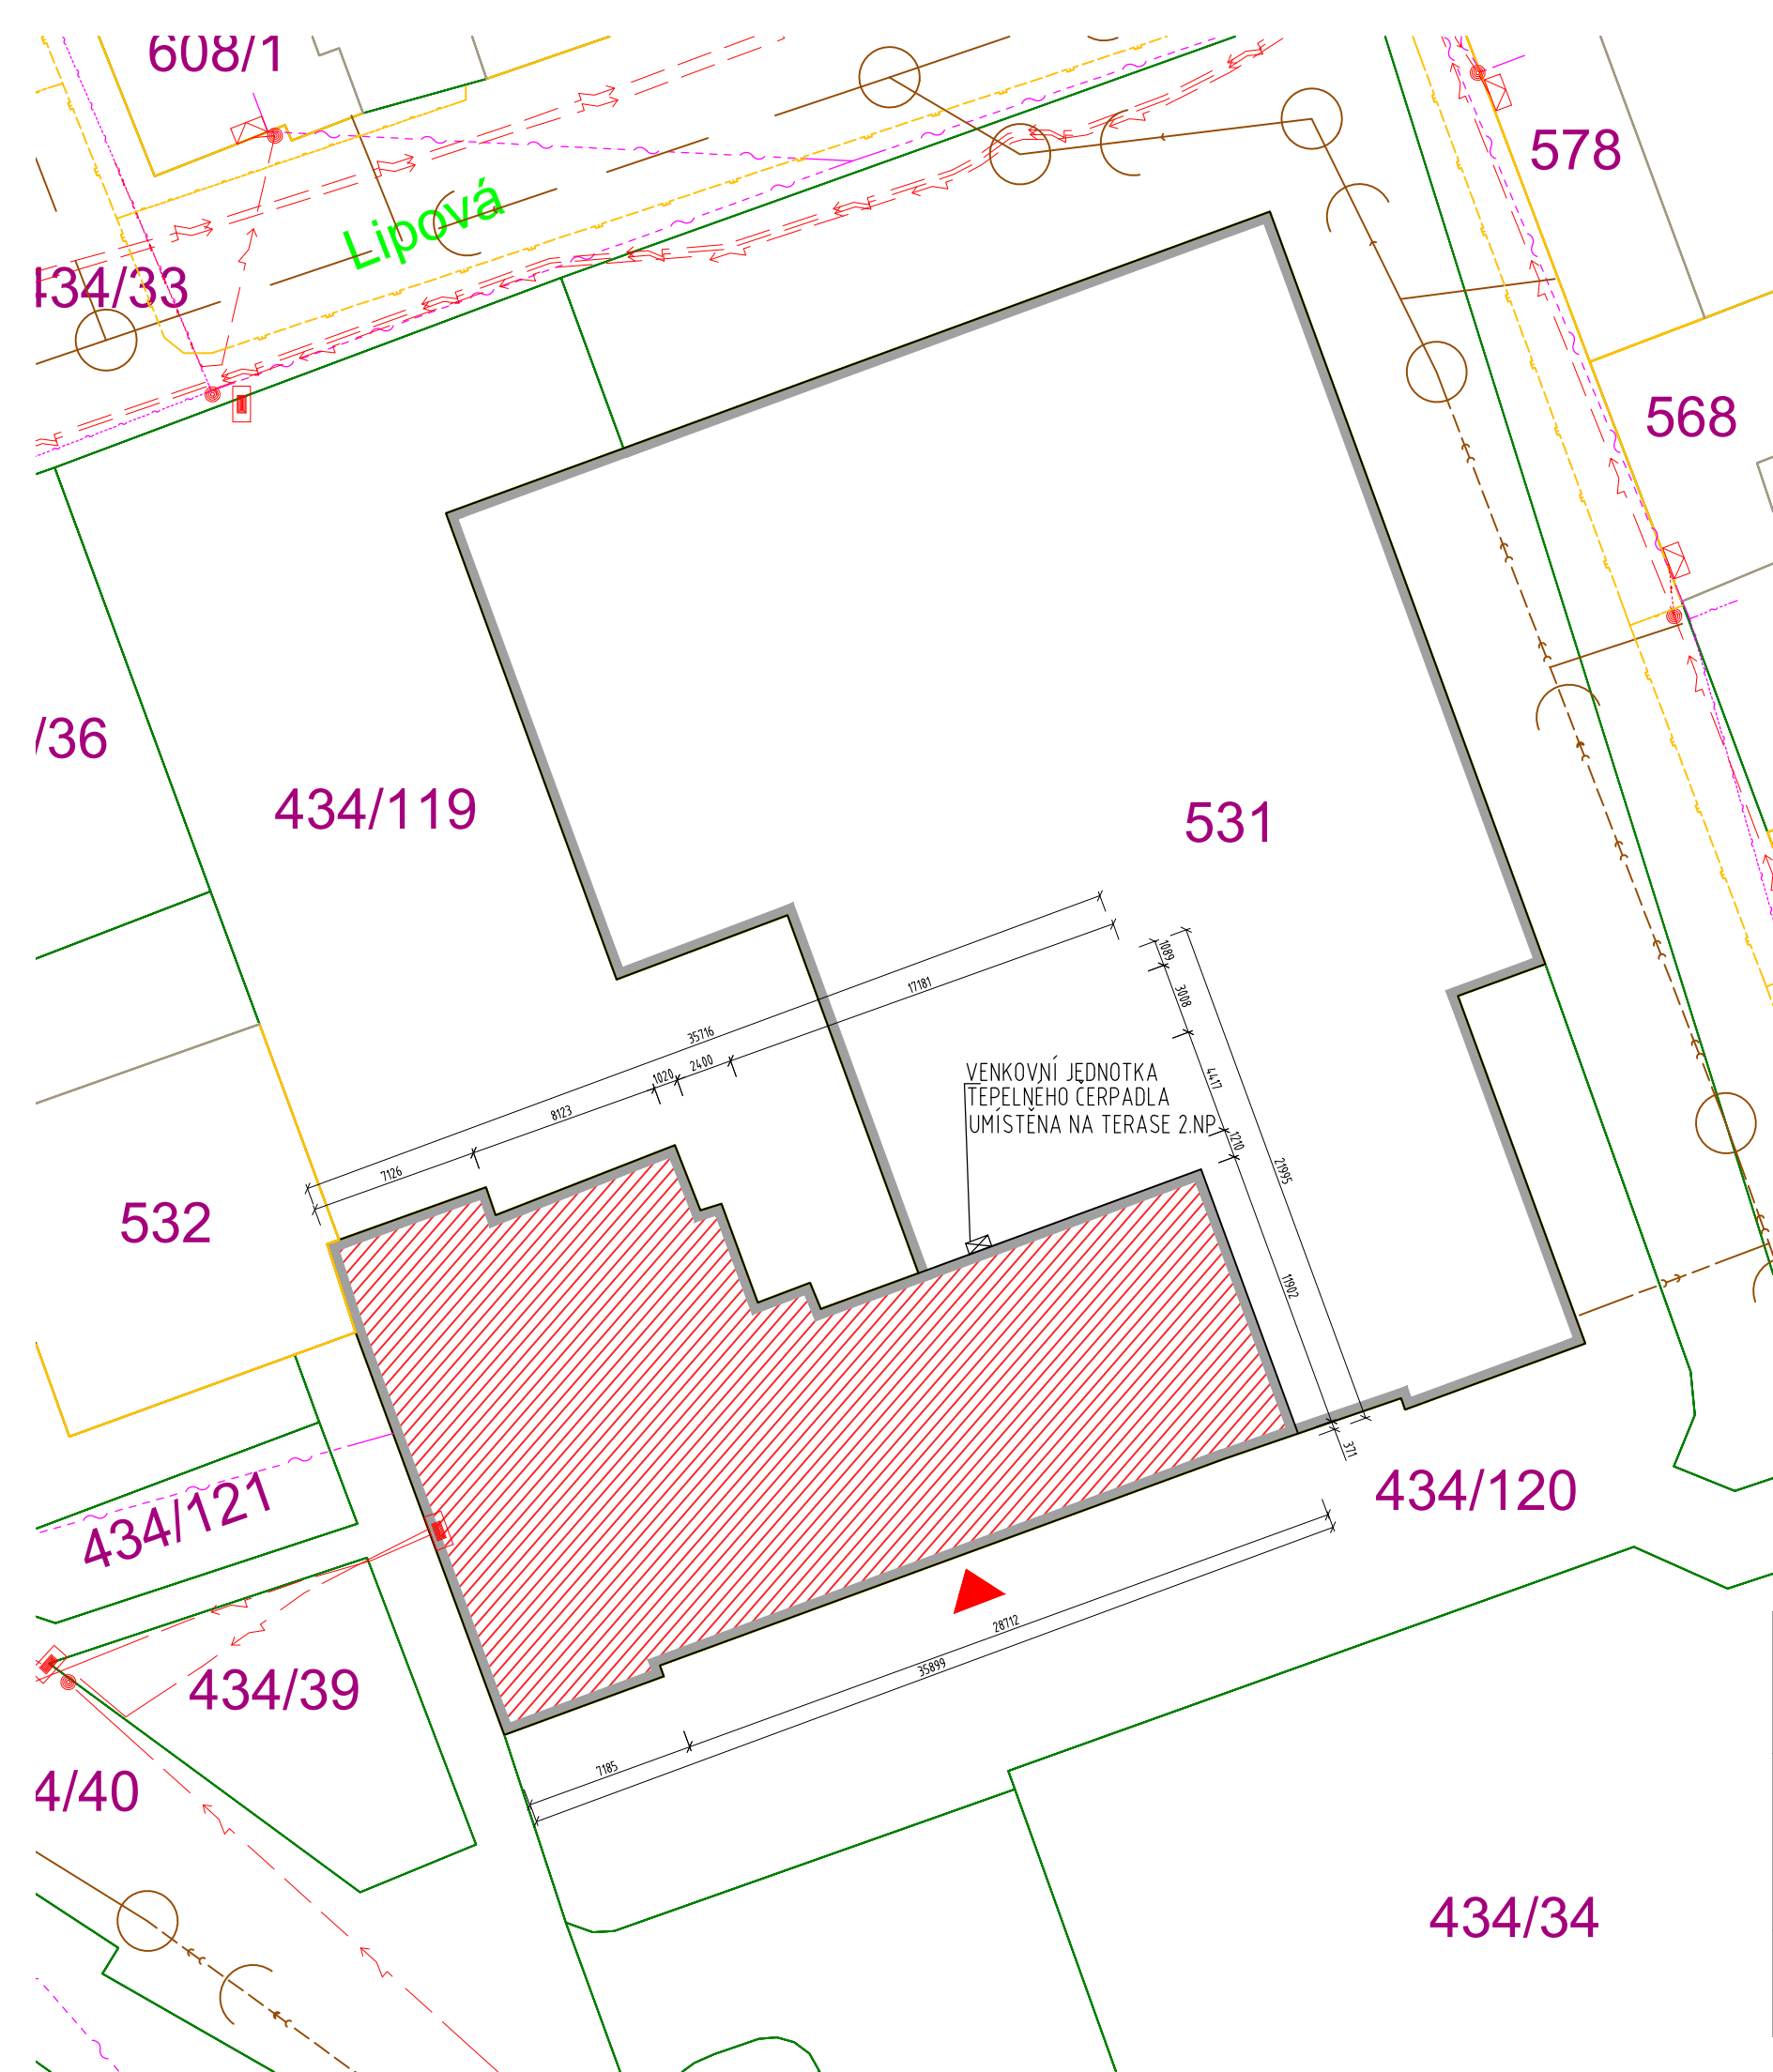


LEGENDA ZNAČENÍ:

- 58/2 STÁVAJÍCÍ HRANICE POZEMKŮ DLE KN, ČÍSLO POZEMKŮ
- STÁVAJÍCÍ OBJEKTY DLE KN
- STÁVAJÍCÍ OBJEKT ZÁKLADNÍ ŠKOLY
- ČÁST OBJEKTU ZÁKLADNÍ ŠKOLY URČENA KE STAVEBNÍM ÚPRAVÁM
- ▲ VSTUP DO OBJEKTU

LEGENDA SÍTÍ

- >—> STÁVAJÍCÍ SPLAŠKOVÁ KANALIZACE
- ->- - STÁVAJÍCÍ VODOVOD A PŘÍPOJKY
- ->- - STÁVAJÍCÍ PLYNOVOD
- ->- - KABELOVÉ VEDENÍ NN - PODZEMNÍ
- ->- - KABELOVÉ VEDENÍ NN - NADZEMNÍ
- ->- - KABELOVÉ VEDENÍ NN - PODZEMNÍ - ZRUŠENÉ
- ->- - STÁVAJÍCÍ SLABOPROUDÉ ROZVODY-CETIN

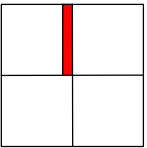

HLAVNÍ INŽENÝR PROJEKTU :	ING. JAROSLAV VLACH		ATELIER 100d ING. JAROSLAV VLACH IČO 6 6 9 7 6 6 7 7 JUNGMANNOVA 1031/34, 697 01 KYJOV tel: 775 112 908, email : jar.vlach@post.cz		
VYPRACOVAL :	ING. VILIAM ŠOLTÝS				
KONTROLOVAL :	ING. JAROSLAV VLACH				
INVESTOR : OBEC DAMBOŘICE, POD KOSTELEM 69, 696 35 DAMMBOŘICE			FORMÁT	A3	
NÁZEV AKCE PŮDNÍ PROSTORY ZŠ DAMBOŘICE -DRUŽINA, VYTVARNÝ ATELIÉR, KABINETY			DATUM	04/2020	
			STUPEŇ	DPS	
			ČÍSLO ZAKÁZKY	1926	
ČÍSLO A NÁZEV OBJEKTU			SPECIALIZACE	SITUACE	
NÁZEV VÝKRESU KOORDINAČNÍ SITUAČNÍ VÝKRES			MĚŘÍTKO	Č. VÝKRESU	Č. PARÉ
			1:200	C-02	