




ŘEZ B-B

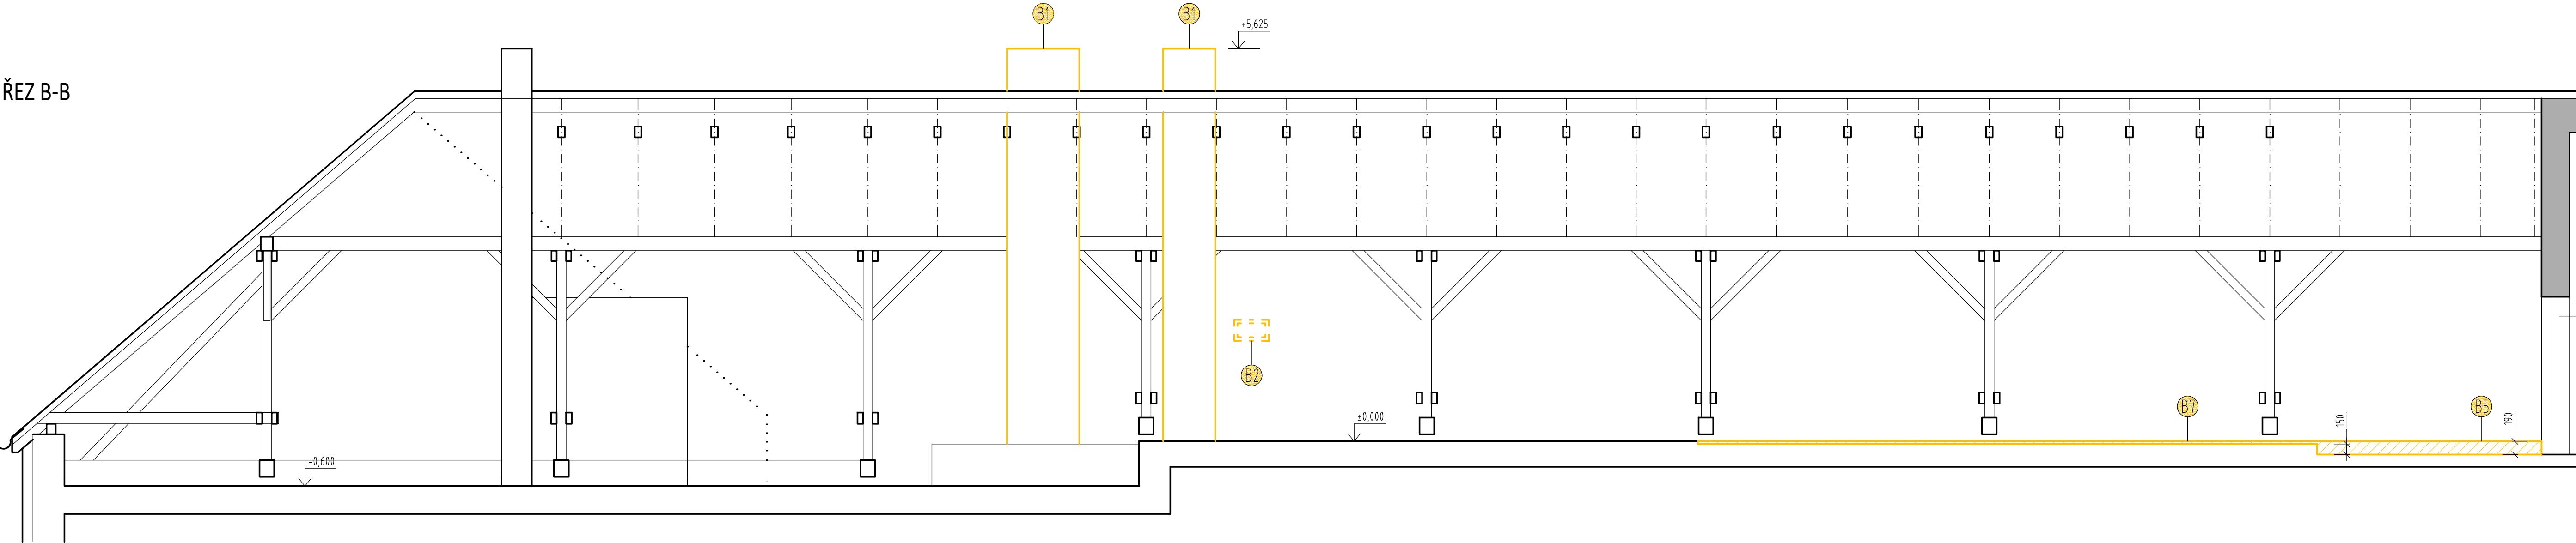

ŘEZ A-A

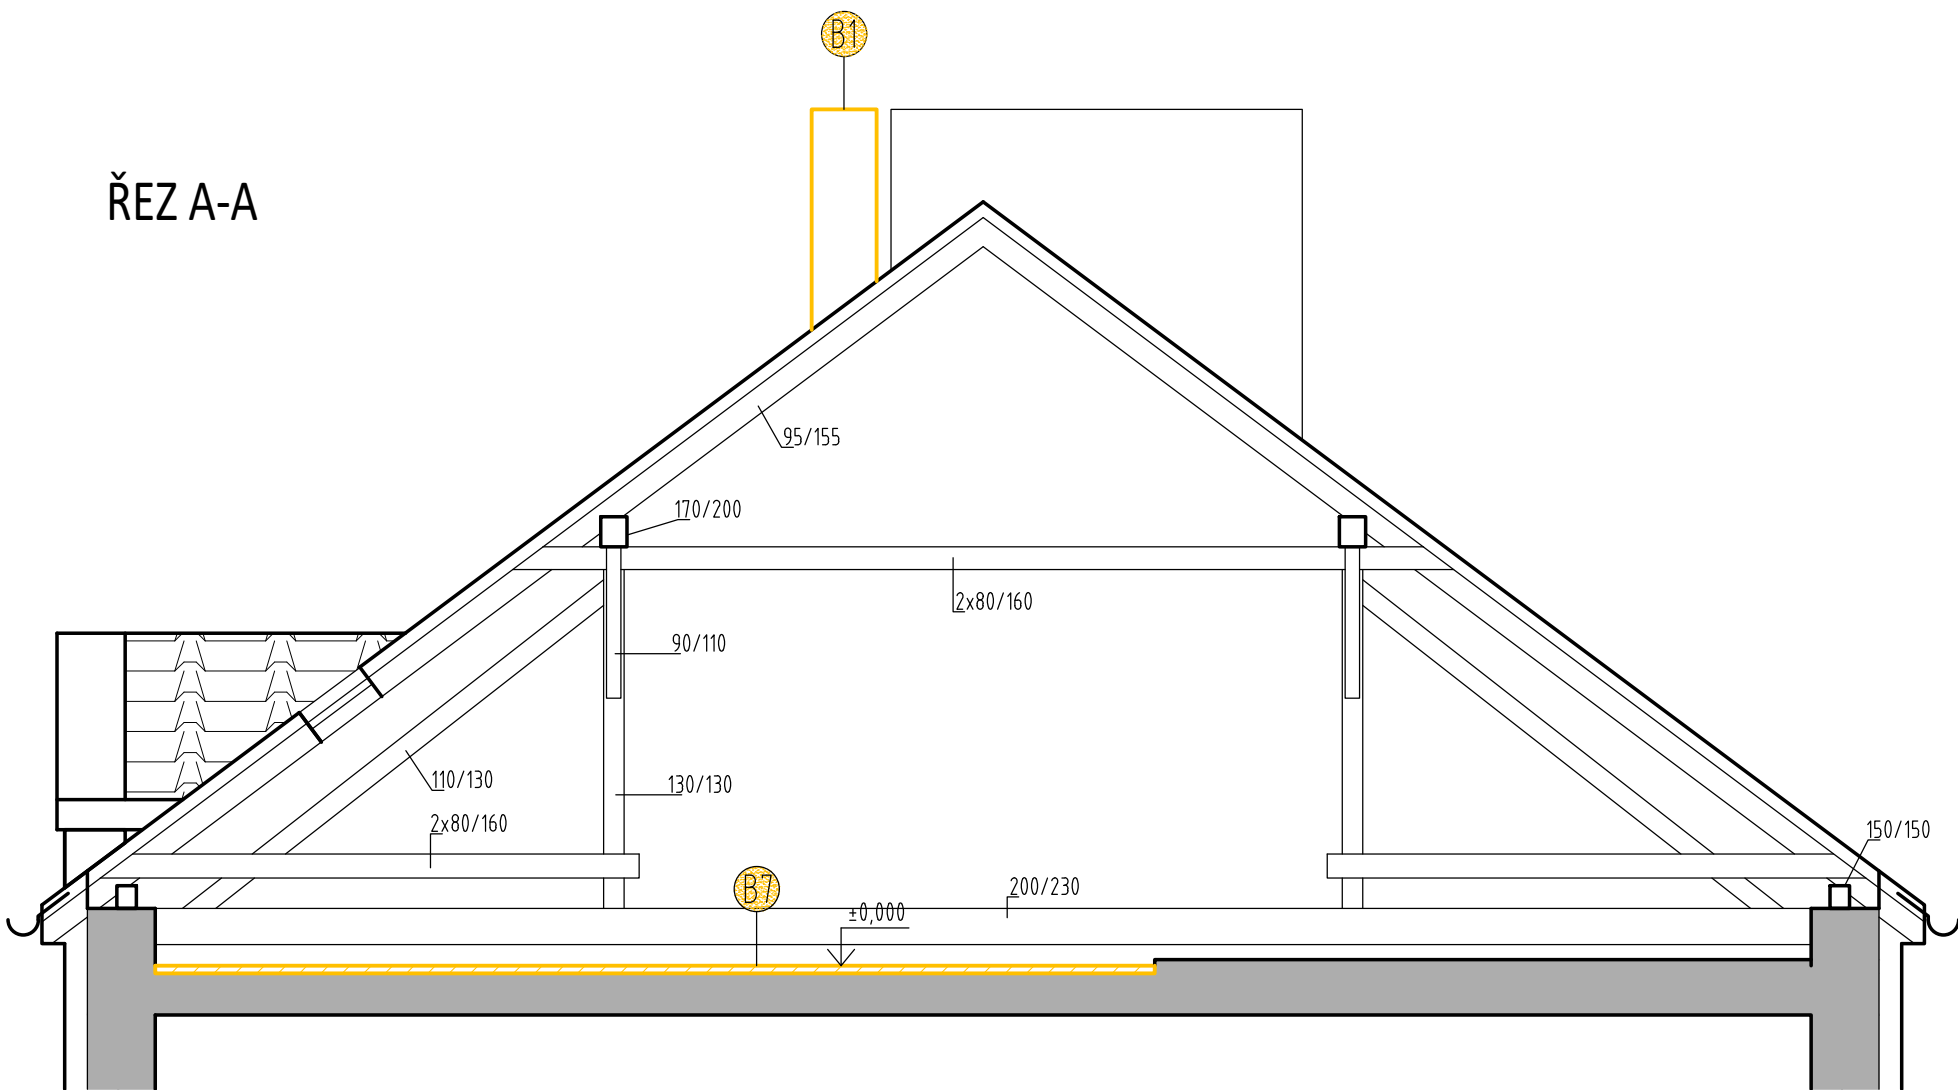

ŘEZ C-C

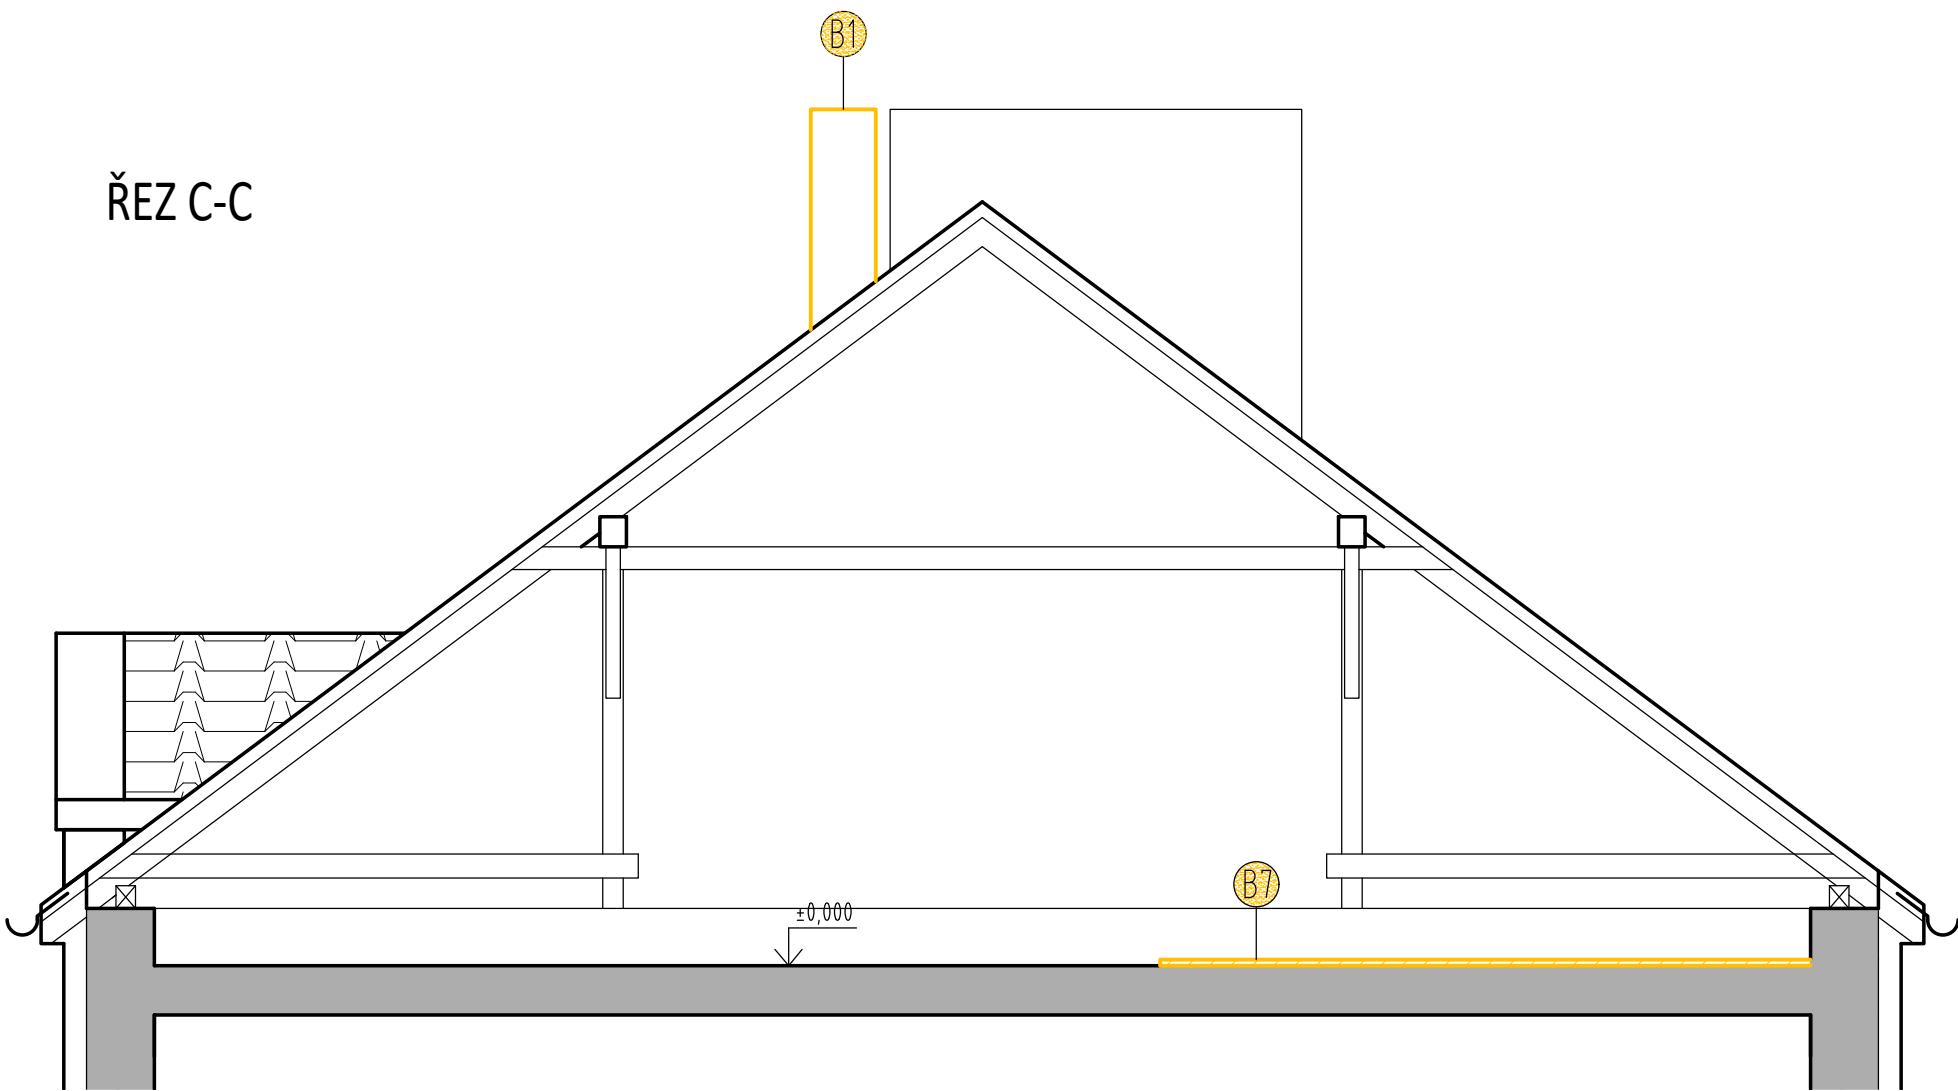

LEGENDA ZNAČENÍ

- ⓑ1 VYBOURÁNÍ ZDĚNÝCH, BETONOVÝCH KONSTRUKCÍ A KOMÍNŮ
- ⓑ2 DEMONTÁŽ STŘEŠNÍCH SVETLÍKŮ
- ⓑ3 ODSTRÁNĚNÍ BETONOVÉ MAZANINY (tl. cca 50mm) A DŘEVĚNÉHO ZÁKLOPU Z DESEK A BETONOVÉ MAZANINY tl. 50mm, PLOCHA 290m²
- ⓑ4 DEMONTÁŽ VNITŘNÍCH VÝPLNÍ OTVORŮ VČETNĚ ZÁRUBNÍ
- ⓑ5 ODSTRÁNĚNÍ VRSTEV DŘEVĚNÉ SKLADBY PODLAHY V TLOUŠTKE cca 190mm ZÁKLOP A ČÁST ROŠTU, PLOCHA 18m²
- ⓑ6 ODSTRÁNĚNÍ PŘÍČEK Z SDK
- ⓑ7 ODSTRÁNĚNÍ ZÁKLOPU DŘEVĚNÉ SKLADBY PODLAHY V TLOUŠTKE cca 30mm
- ⓑ8 DEMONTÁŽ VRSTEV STŘECHY Z DŮVODU ÚPRAVY OKNSTRUKCE VÍKÝŘŮ
ODSTRÁNĚNÍ ČÁSTI KROKEV
- ⓑ9 ODSTRÁNĚNÍ PARONEPROPUSTNÉ FOLIE POUŽITÉ JAKO POJISTNÁ HYDROIZOLACE UMÍSTĚNÉ POD KRYTINU, PLOCHA cca 565m²

LEGENDA MATERIÁLŮ

-  STÁVAJÍCÍ KONSTRUKCE (PONECHANÉ)
-  KONSTRUKCE URČENÉ K VYBOURÁNÍ

HLAVNÍ INŽENÝR PROJEKTU :	ING. JAROSLAV VLACH			
VYPRACOVAL :	ING. VILIAM ŠOLTÝS			
KONTROLOVAL :	ING. JAROSLAV VLACH			
INVESTOR - OBEC DAMBOŘICE, POD KOSTELEM 69, 696 35 DAMMBŮŘICE				
NÁZEV AKCE			FORMÁT	750x420
PŮDNÍ PROSTORY ZŠ DAMBOŘICE -DRUŽINA, VYTVARNÝ ATELIER, KABINETY			DATUM	11/2020
			STUPEŇ	DPS
			ČÍSLO ZAKÁZKY	1926
			SPECIALIZACE	D1.1-ASŘ
ČÍSLO A NÁZEV OBJEKTU			MĚŘÍTKO	Č. VÝKRESU
NÁZEV VÝKRESU			1:50	D1.1-02
ŘEZY				Č. PÁŘE
-stávající stav a bourací práce				