



JIHOVÝCHODNÍ POHLED

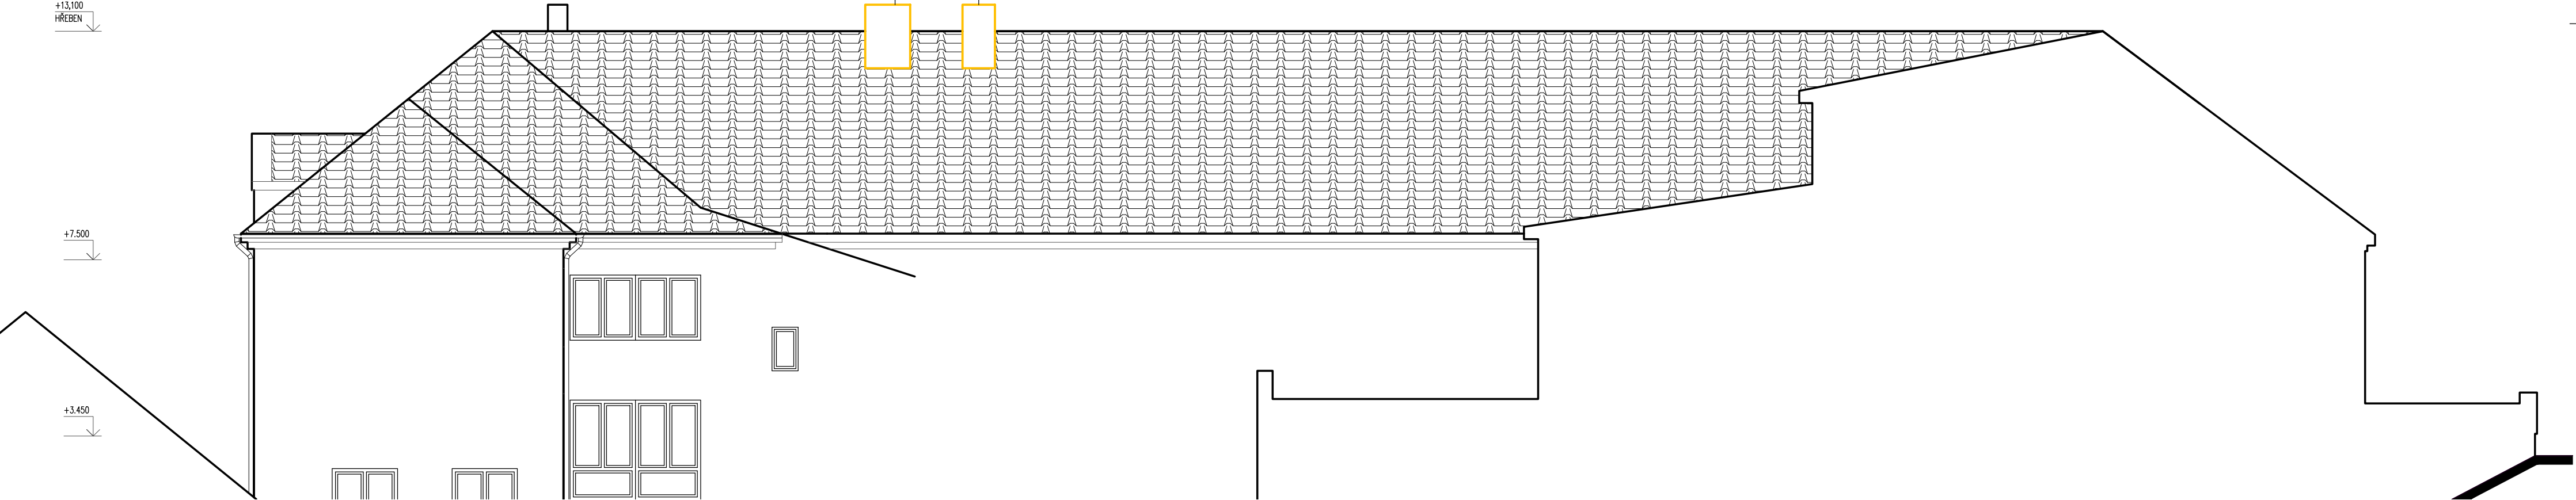

SEVEROZÁPADNÍ POHLED





JIHOZÁPADNÍ POHLED

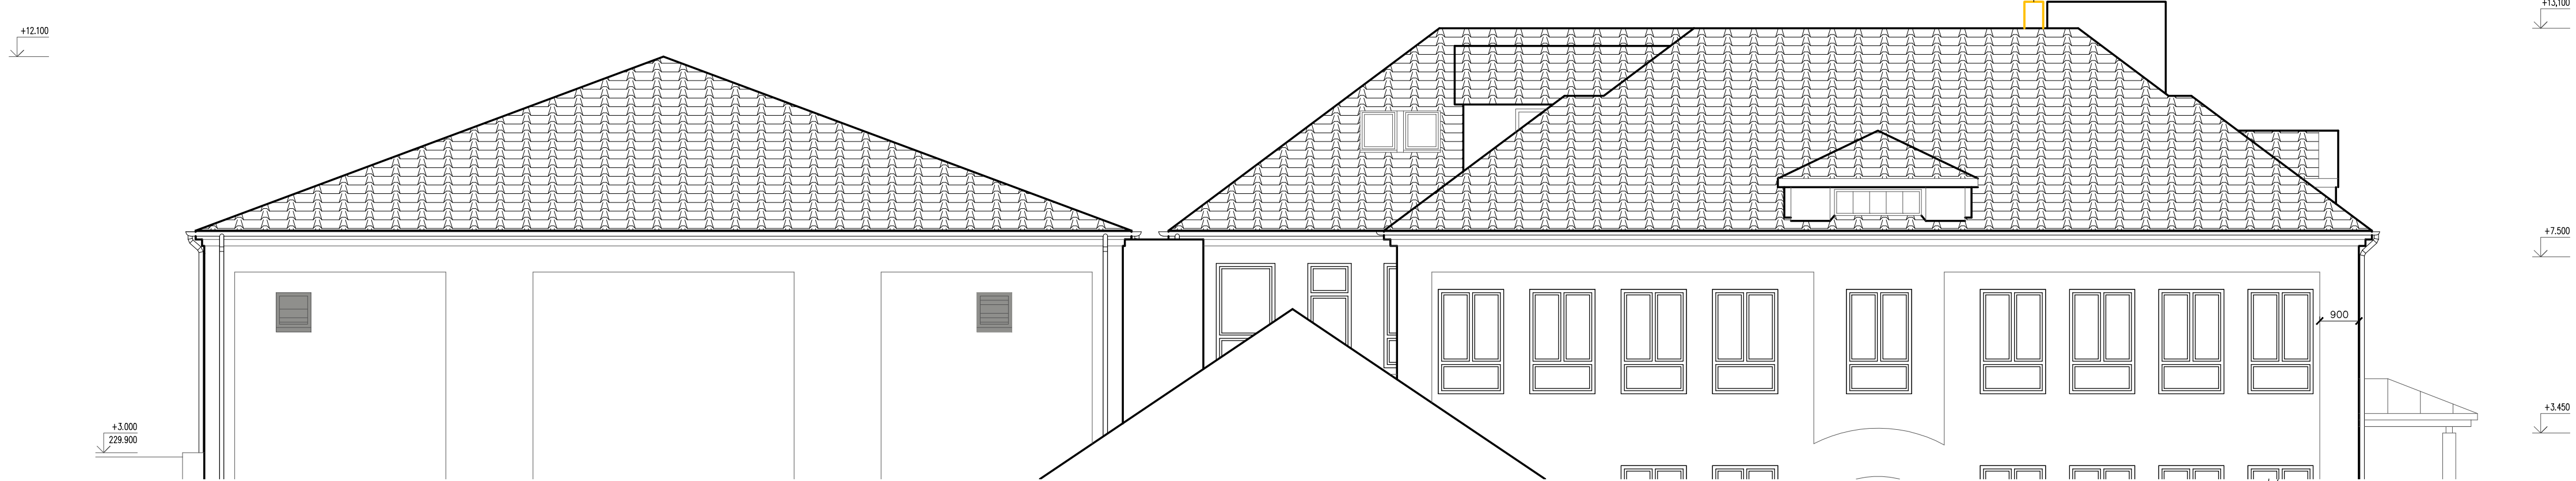

LEGENDA ZNAČENÍ

- (B1) VYBOURÁNÍ ZDĚNÝCH, BETONOVÝCH KONSTRUKCÍ A KOMINŮ
- (B2) DEMONTÁŽ STŘEŠNÍCH SVETLIKŮ
- (B3) ODSTRÁNĚNÍ BETONOVÉ MAZANINY (tl. cca 50mm) A DŘEVĚNÉHO ZÁKLOPU Z DES A BETONOVÉ MAZANINY tl. 50mm, PLOCHA 290m²
- (B4) DEMONTÁŽ VNITŘNÍCH VÝPLNÍ OTVORŮ VČETNĚ ZÁRUBNÍ
- (B5) ODSTRÁNĚNÍ VRSTEV DŘEVĚNÉ SKLADBY PODLAHY V TLOUŠTKE cca 190mm ZÁKLOP A ČÁST ROŠTŮ, PLOCHA 18m²
- (B6) ODSTRÁNĚNÍ PŘÍČEK Z SDK
- (B7) ODSTRÁNĚNÍ ZÁKLOPU DŘEVĚNÉ SKLADBY PODLAHY V TLOUŠTKE cca 30mm

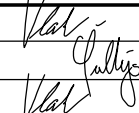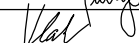HLAVNÍ INŽENÝR PROJEKTU :	ING. JAROSLAV VLACH		ATELIER 100d ING. JAROSLAV VLACH ICO 6 6 9 7 6 6 7 7 JUNGMANNOVA 1031/34, 697 01 KYJOV tel: 775 112 908, email : jar.vlach@post.cz			
VYPRACOVAL :	ING. VILIAM ŠOLTÝS					
KONTROLOVAL :	ING. JAROSLAV VLACH					
INVESTOR : OBEC DAMBOŘICE, POD KOSTELEM 69, 696 35 DAMMBOŘICE						
NÁZEV AKCE			FORMÁT	609x440		
PŮDNÍ PROSTORY ZŠ DAMBOŘICE -DRUŽINA, VYTVARNÝ ATELIÉR, KABINETY			DATUM	11/2020		
			STUPEŇ	DP5		
			ČÍSLO ZAKÁZKY	1926		
			SPECIALIZACE	D1.1-ASŘ		
ČÍSLO A NÁZEV OBJEKTU						
NÁZEV VÝKRESU			MĚŘITKO	Č. VÝKRESU	Č. PARÉ	
POHLEDY -stávající stav a bourací práce			1:100	D1.1-03		