


JIHOVÝCHODNÍ POHLED

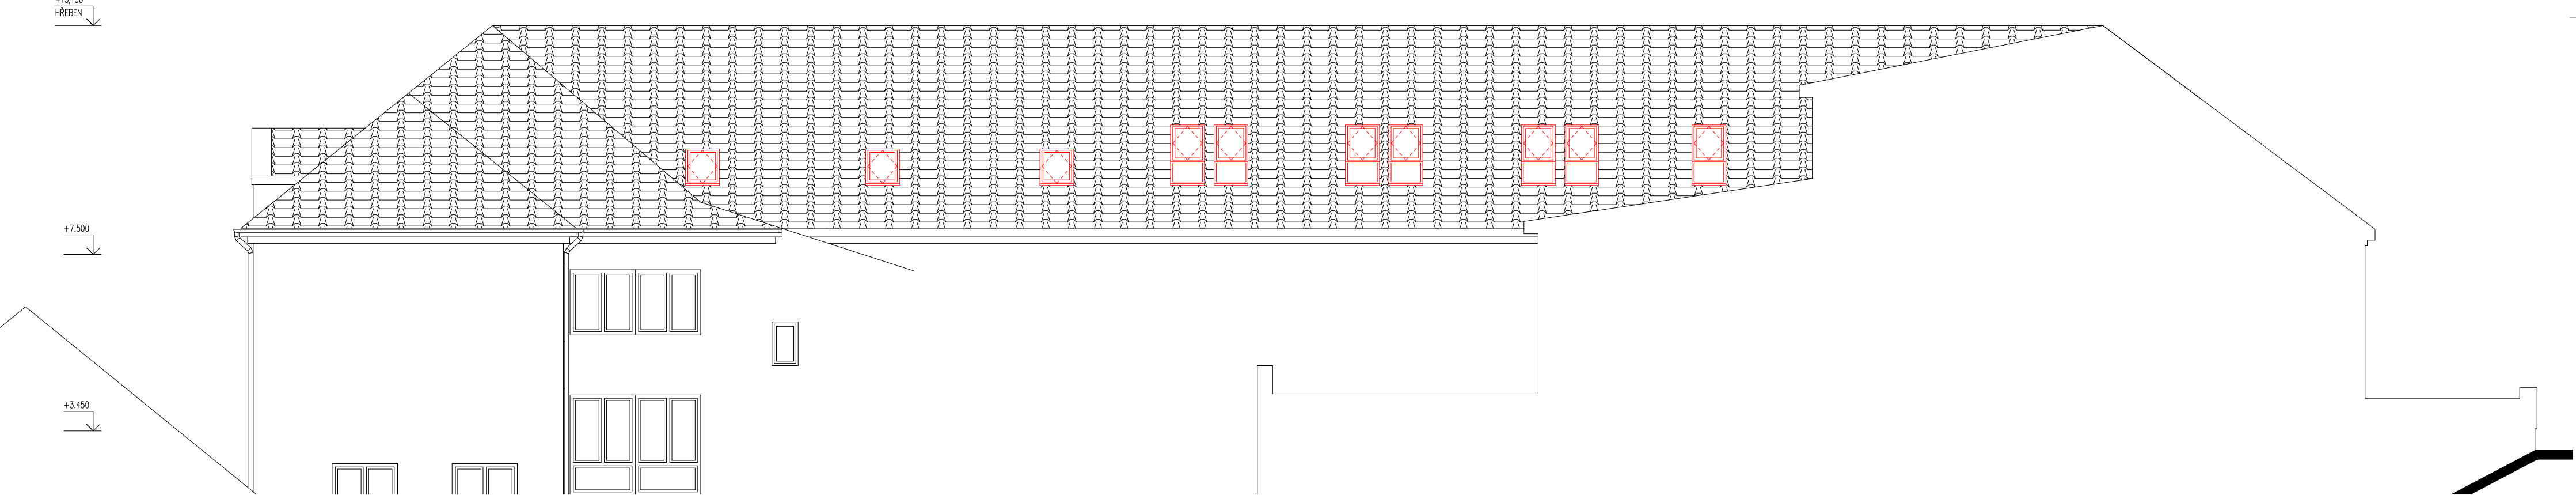


SEVEROZÁPADNÍ POHLED



JIHOZÁPADNÍ POHLED

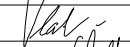

HLAVNÍ INŽENÝR PROJEKTU :		ING. JAROSLAV VLACH			ATELIER 1000d ING. JAROSLAV VLACH ICO 6 6 9 7 6 6 7 7 JUNGMANNOVA 1031/34, 697 01 KYJOV tel: 775 112 908, email : jar.vlach@post.cz		
VYPRACOVAL :		ING. VILIAM ŠOLTÝS					
KONTROLOVAL :		ING. JAROSLAV VLACH					
INVESTOR :		OBEC DAMBOŘICE, POD KOSTELEM 69, 696 35 DAMMBOŘICE					
NÁZEV AKCE					FORMÁT	609x440	
PŮDNÍ PROSTORY ZŠ DAMBOŘICE -DRUŽINA, VYTVARNÝ ATELIÉR, KABINETY					DATUM	11/2020	
					STUPEŇ	DPS	
					ČÍSLO ZAKÁZKY	1926	
					SPECIALIZACE	D1.1-ASŘ	
ČÍSLO A NÁZEV OBJEKTU							
NÁZEV VÝKRESU					MĚŘÍTKO	Č. VÝKRESU	Č. PARÉ
POHLEDY -nový stav					1:100	D1.1-07	