


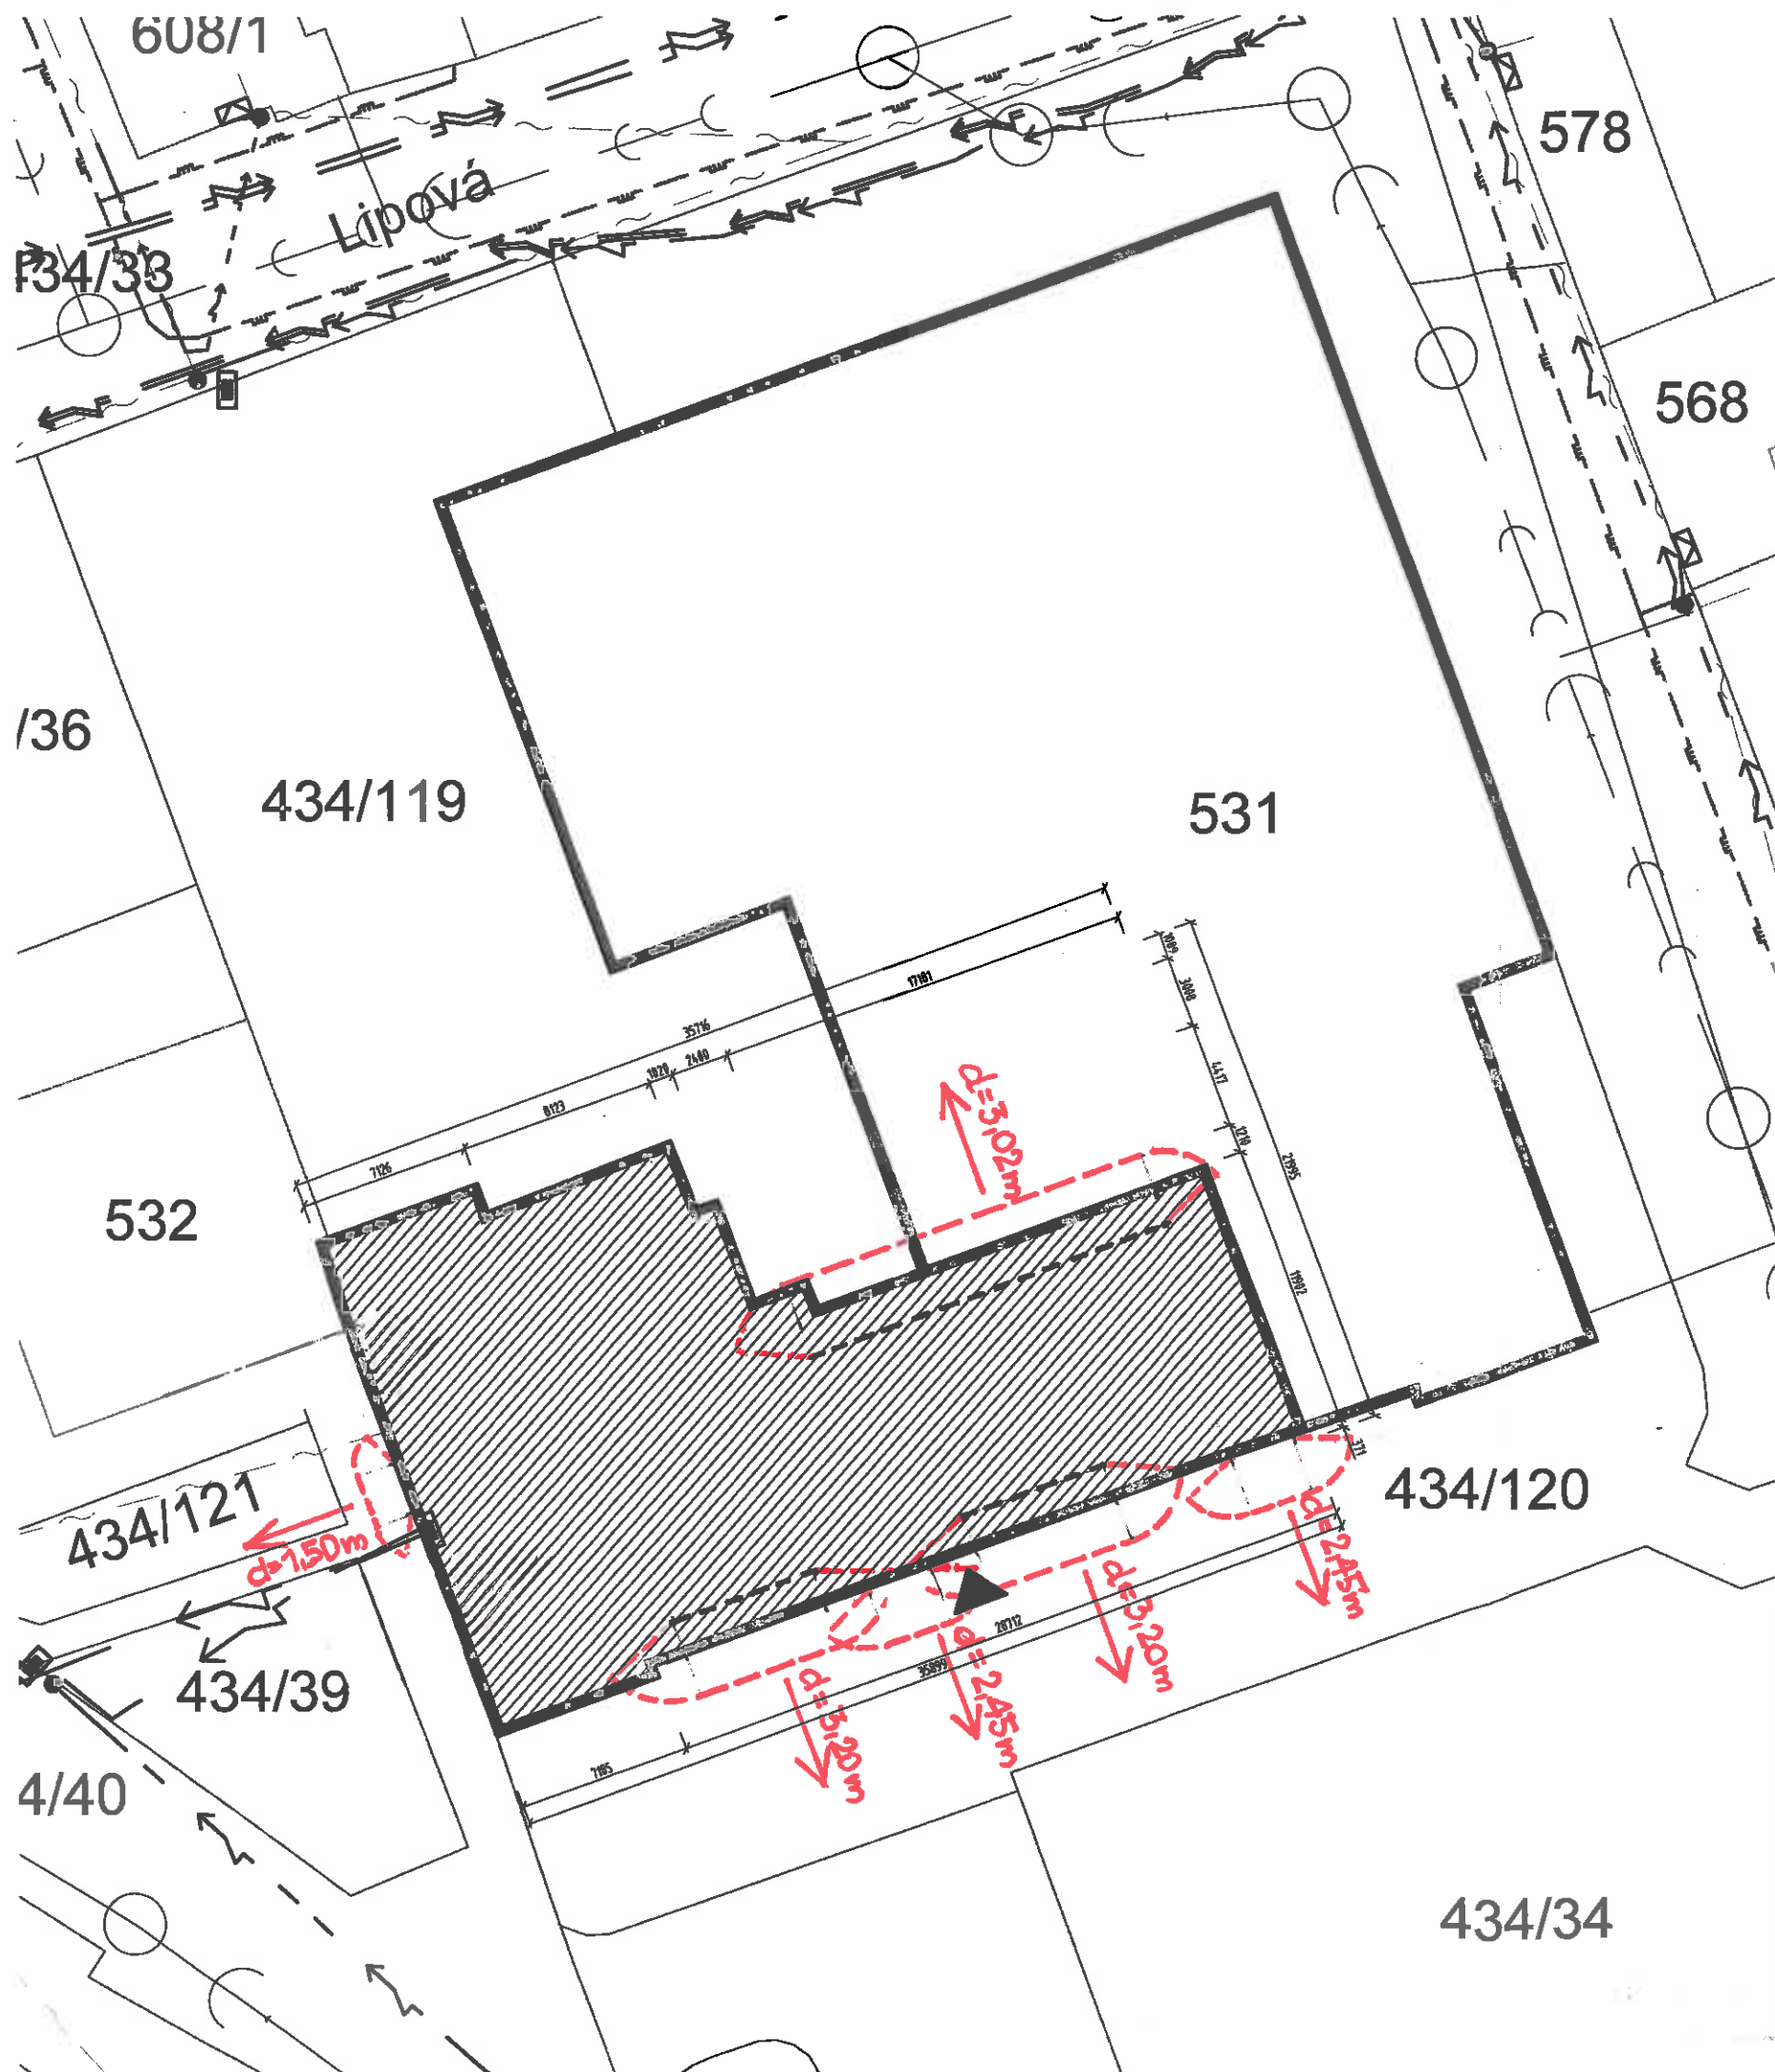

 **POŽÁRNĚ NEBEZPEČNÝ PROSTOR**

LEGENDA ZNAČENÍ:

-  STÁVAJÍCÍ HRANICE POZEMKŮ DLE KN, ČÍSLA POZEMKŮ
-  STÁVAJÍCÍ OBJEKTY DLE KN
-  STÁVAJÍCÍ OBJEKT ZÁKLADNÍ ŠKOLY
-  ČÁST OBJEKTU ZÁKLADNÍ ŠKOLY URČENA KE STAVEBNÍM ÚPRAVÁM
-  VSTUP DO OBJEKTU

LEGENDA SÍTÍ

-  STÁVAJÍCÍ SPLAŠKOVÁ KANALIZACE
-  STÁVAJÍCÍ VODOVOD A PŘÍPOJKY
-  STÁVAJÍCÍ PLYNOVOD
-  KABELOVÉ VEDENÍ NN - PODZEMNÍ
-  KABELOVÉ VEDENÍ NN - NADZEMNÍ
-  KABELOVÉ VEDENÍ NN - PODZEMNÍ - ZRUŠENÉ
-  STÁVAJÍCÍ SLABOPROUDÉ ROZVODY-CETIN

Vypracoval: **ing. Zdeněk Vlach**

HLAVNÍ INŽENÝR PROJEKTU :	ING. JAROSLAV VLACH	  	ATELIER 100d ARCHITECTS ING. JAROSLAV VLACH IČO 6 6 9 7 6 6 7 7 JUNGMANNOVA 1031/34, 697 01 KYJOV tel: 775 112 908, email : jar.vlach@post.cz		
VYPRACOVAL :	ING. VILIAM ŠOLTÝS				
KONTROLOVAL :	ING. JAROSLAV VLACH				
INVESTOR : OBEC DAMBOŘICE, POD KOSTELEM 69, 696 35 DAMMBOŘICE					
NÁZEV AKCE PŮDNÍ PROSTORY ZŠ DAMBOŘICE -DRUŽINA, VYTVARNÝ ATELIER, KABINETY ČÍSLO A NÁZEV OBJEKTU NÁZEV VÝKRESU SITUACE PBŘ			FORMÁT	A3	
			DATUM	04/2020	
			STUPEŇ	DPS	
			ČÍSLO ZAKÁZKY	1926	
			SPECIALIZACE	SITUACE	
			MĚŘÍTKO	Č. VÝKRESU	Č. PARÉ
			1:300	PO 01	