


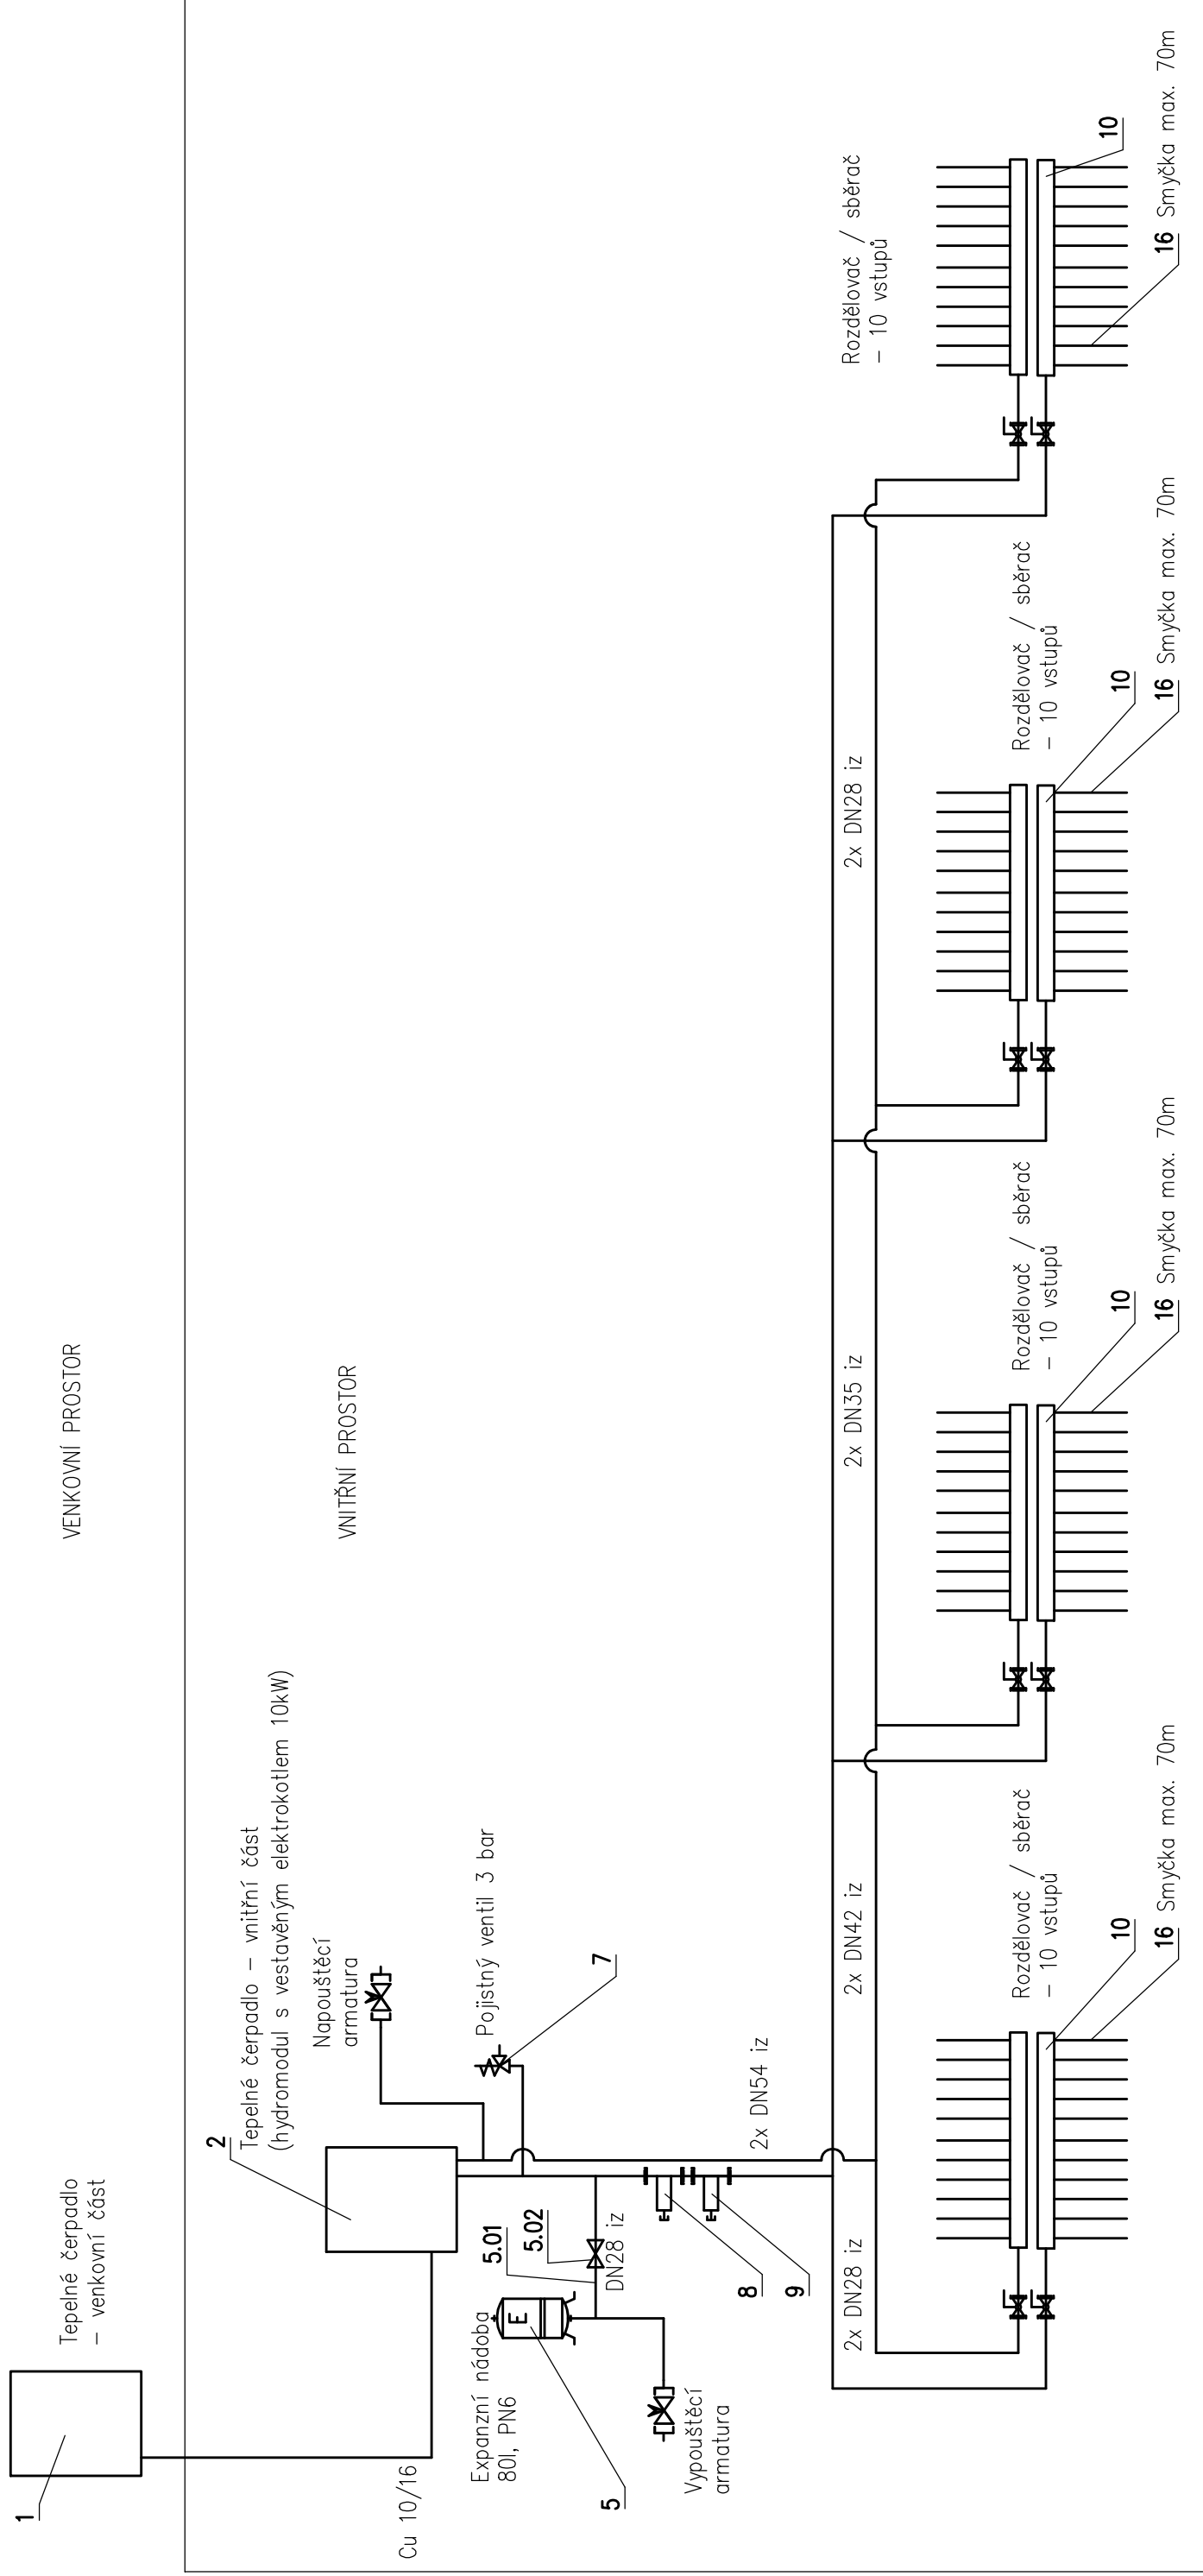

## LEGENDA:

SEZNAM JEDNOTLIVÝCH POZIC JE UVEDENÝ V SEZNAMU STROJŮ A ZAŘÍZENÍ TÉTO PD

|                        |                                                                    |   |                                                                                    |
|------------------------|--------------------------------------------------------------------|---|------------------------------------------------------------------------------------|
| VYPRACOVAL:            | Ing. Ivo Ondrovčík                                                 |  <b>KLIMABOTT</b><br>Klimabott s.r.o.,<br>Masarykovo náměstí 393/8<br>69501 Hodonín,<br><a href="http://www.klimabott.cz">www.klimabott.cz</a> |  |
| ZODPOVĚDNÝ PROJEKTANT: | Ing. Ivo Ondrovčík                                                 |   |                                                                                    |
| PROFESE:               | VYTÁPĚNÍ                                                           |   |                                                                                    |
| STAVEBNÍK:             | Obec Dambořice, Pod kostelem 69, 696 63 Dambořice                  |   |                                                                                    |
| MÍSTO STAVBY:          | Dambořice                                                          |   |                                                                                    |
| NÁZEV AKCE:            | PŮDNÍ PROSTORY ZŠ DAMBOŘICE<br>DRUŽINA, VÝTVARNÝ ATELIÉR, KABINETY |   |                                                                                    |
| OBSAH VÝKRESU:         | MONTÁŽNÍ SCHÉMA                                                    |   |                                                                                    |
|                        |                                                                    | STUPEŇ:   | DPS                                                                                |
|                        |                                                                    | FORMÁT:   | 2x44                                                                               |
|                        |                                                                    | DATUM:   | 04/ 2021                                                                           |
|                        |                                                                    | MĚŘÍTKO:   | 1:50                                                                               |
|                        |                                                                    | Č. ZAK.:   | 2118028                                                                            |
|                        |                                                                    | ČÍSLO VÝKRESU:   | V01                                                                                |