


Rozváděč R32

TECHNICKÉ ÚDAJE

TYP PROVEDENÍ:	OCELOPLECHOVÁ ROZVODNICE umístěná na OMÍTCE
ROZMĚRY:	545 x 900 x 140 mm (š x v x hl.), typ BF-O-5/120-C
PŘÍVOD:	SHORA
VÝVOD:	SHORA
IP:	30/20
ROZVODNÁ SOUSTAVA:	3NPE 400/230V 50Hz TN-C-S
	OCHRANA PŘED ÚRAZEM ELEKTRICKÝM PROUDEM DLE ČSN 33 2000-4-41 ed.3
	ŽIVÝCH ČÁSTÍ: OCHRANA IZOLACÍ, OCHRANA KRYTY A PŘEPÁŽKAMI, OCHRANA ZÁBRANOU, OCHRANA POLOHOU, OCHRANA DOPLŇKOVOU IZOLACÍ
	NEŽIVÝCH ČÁSTÍ: AUTOMATICKÉ ODPOJENÍ OD ZDROJE DOPLNĚNA - PROUDOVÝM CHRÁNIČEM - OCHRANNÝM POSPOJOVÁNÍM OCHRANA MALÝM NAPĚTÍM SELV A PELV
Pi :	7,4 kW / 21,5 kW
SOUDOBOST:	0,8 / 5,0
Pp :	5,9 kW / 10,8 kW
POZNÁMKA:	

Petr Winkler Skácelova 3063/5 695 01 Hodonín tel.:603 513 362 IČ: 88842711 ČKAIT: 1005185	Odpovědný projektant:	Vypracoval:				
	Petr Winkler	Petr Winkler		datum	05/2021	
	investor:	Obec Dambořice, Pod Kostelem 69, 696 35 Dambořice		číslo výkresu	D.1.4.4-13	
	název stavby:	PŮDNÍ PROSTORY ZŠ DAMBOŘICE - DRUŽINA, VYTVARNÝ ATELIER, KABINETY		formát	1xA4	
	název výkresu:	Rozváděč R32		počet stran	6	
					strana číslo	1

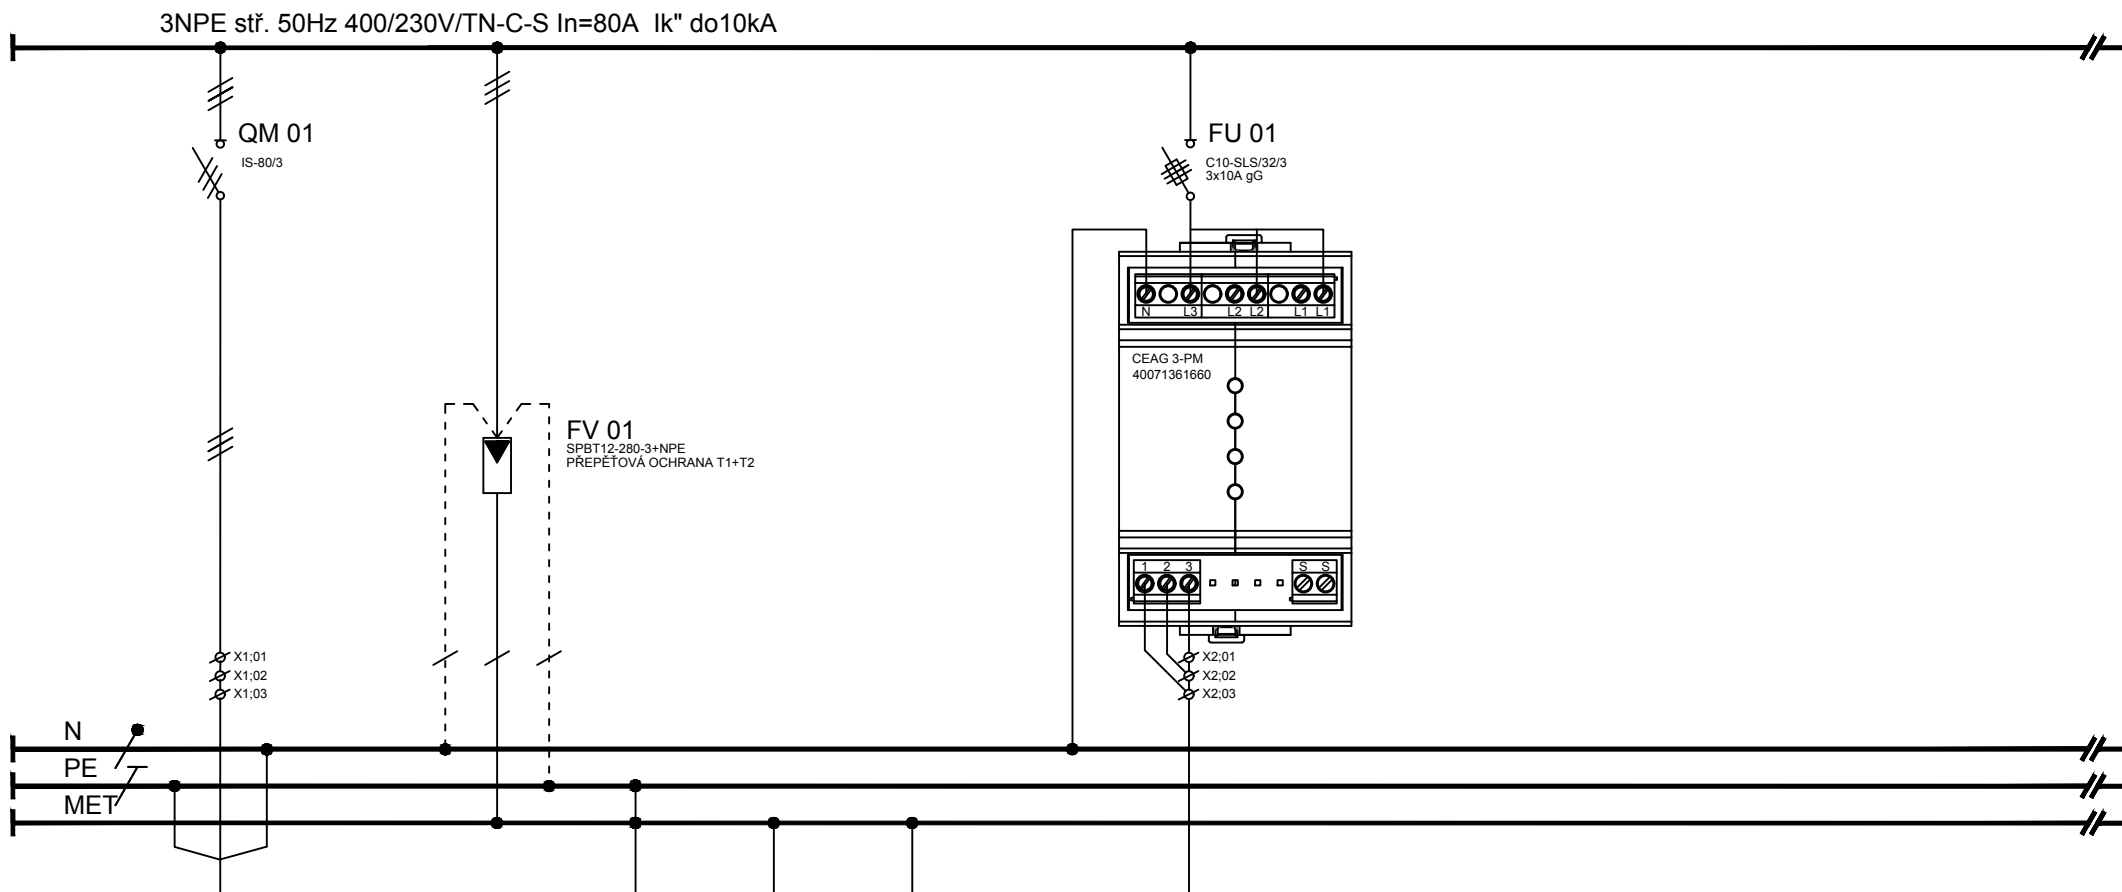

ČÍSLO OBV.	01.1			PE1	PE2	PE3		N						
KABEL	CYKY-J			H07V-K	H07V-K	H07V-K		PRAFlaDur-O						
PRŮŘEZ	5x10			25	10	10		5x1,5						
Č.KABELU	WL01.1			WS1	WS2	WS3		WLN						
Pi (kW)	7,4													
KAM	rozdávěč			doplň.pospoj.	doplň.pospoj.	doplň.pospoj.		ovládání						
	RE1			rozdávěč	m.č.1.05	venkovní jed.		nouzového						
				RE1	tep.čerpadlo	tep.čerpadlo		osvětlení						

Petr Winkler
Skácelova 3063/5
695 01 Hodonín
tel.: 603 513 362
IČ: 88842711
ČKAIT: 1005185

Odpovědný projektant:
Petr Winkler

Vypracoval:
Petr Winkler

investor: Obec Dambořice, Pod Kostelem 69, 696 35 Dambořice

název stavby: PŮDNÍ PROSTORY ZŠ DAMBOŘICE - DRUŽINA, VYTVARNÝ ATELÍER, KABINETY

název výkresu: Rozváděč R32


datum: 05/2021

číslo výkresu: D.1.4.4-13

formát: 1xA4

počet stran: 6

strana číslo: 2

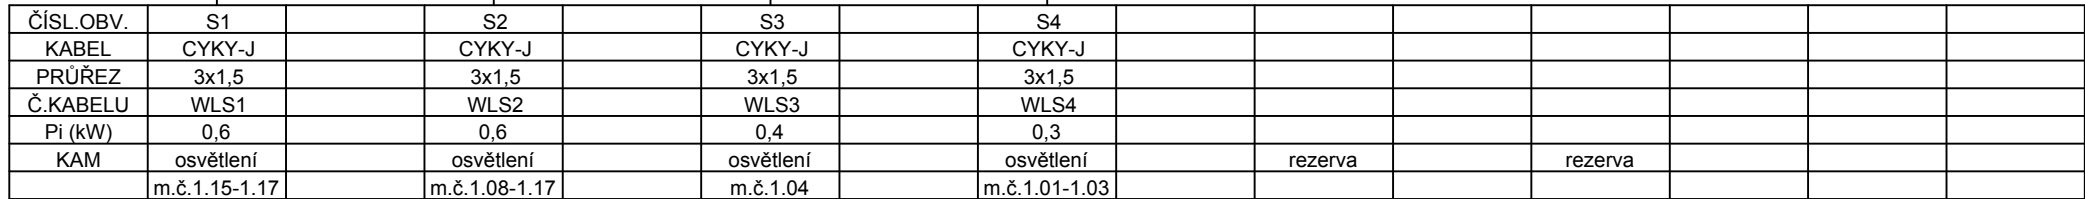


Petr Winkler Skácelova 3063/5 695 01 Hodonín tel.: 603 513 362 IČ: 88842711 ČKAIT: 1005185	Odpovědný projektant:	Vypracoval:			
	Petr Winkler	Petr Winkler		datum	05/2021
	investor:	Obec Dambořice, Pod Kostelem 69, 696 35 Dambořice		číslo výkresu	D.1.4.4-13
	název stavby:	PŮDNÍ PROSTORY ZS DAMBOŘICE - DRUŽINA, VYTVRANÝ ATELIER, KABINETY		formát	1x A4
	název výkresu:	Rozváděč R32		počet stran	6
				strana číslo	3

3NPE stř. 50Hz 400/230V/TN-C-S In=80A Ik" do10kA

FI 01

PF7-40/4/003-A

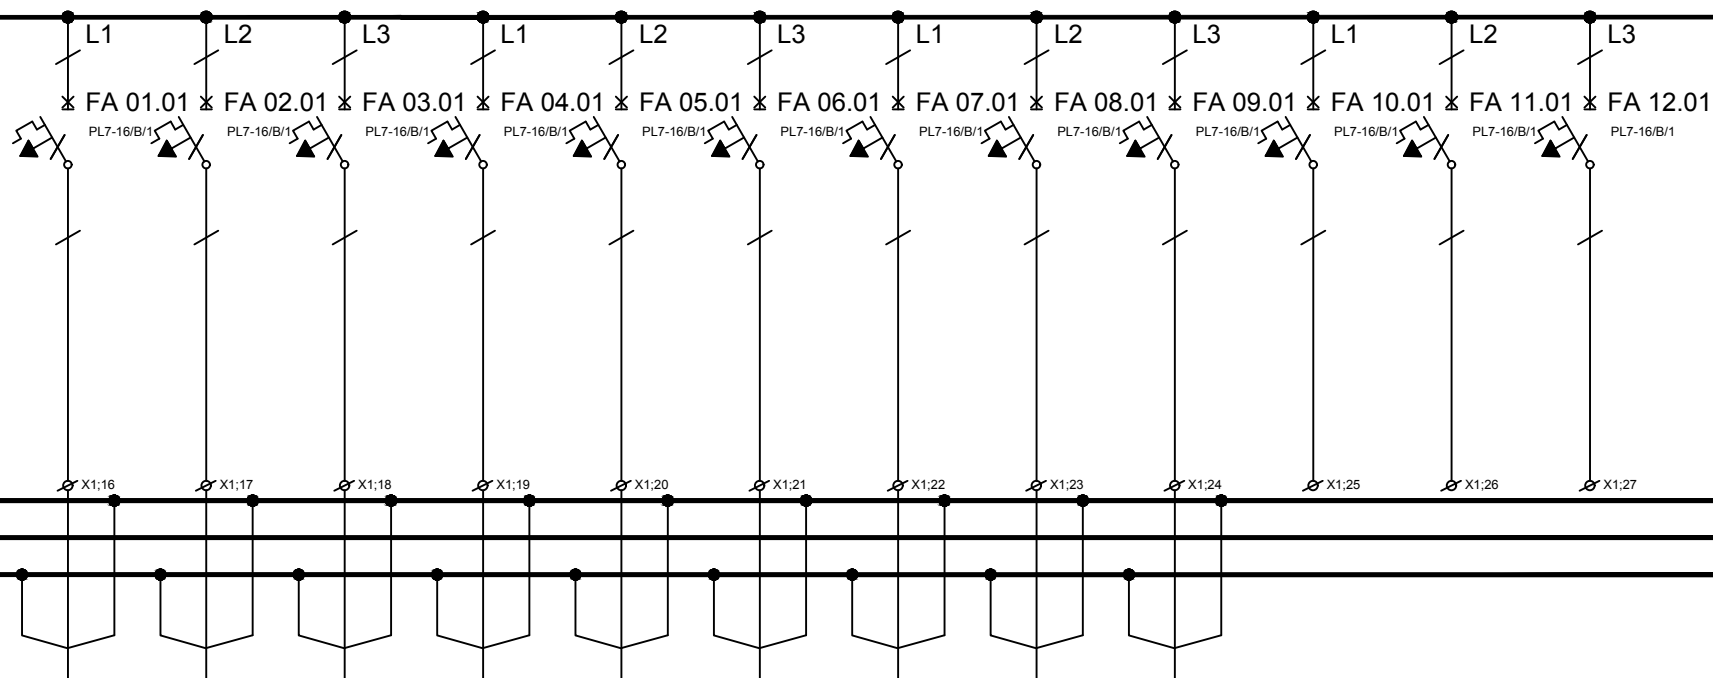

ČÍSL.OBV.	Z1	Z2	Z3	Z4	Z5	Z6	Z7	Z8	Z9				
KABEL	CYKY-J	CYKY-J	CYKY-J	CYKY-J	CYKY-J	CYKY-J	CYKY-J	CYKY-J	CYKY-J				
PRŮŘEZ	3x2,5	3x2,5	3x2,5	3x2,5	3x2,5	3x2,5	3x2,5	3x2,5	3x2,5				
Č.KABELU	WLZ1	WLZ2	WLZ3	WLZ4	WLZ5	WLZ6	WLZ7	WLZ8	WLZ9				
Pi (kW)	0,5	0,5	0,5	0,5	0,5	0,5	0,5	0,5	0,5				
KAM	zás.230V	zás.230V	zás.230V	zás.230V	zás.230V	zás.230V	zás.230V	zás.230V	zás.230V	rezerva	rezerva	rezerva	
	m.č.1.08-1.12	m.č.1.11	m.č.1.15-1.17	m.č.1.04	m.č.1.04	m.č.1.05-1.07	m.č.1.06	m.č.1.06	m.č.1.06				

Petr Winkler
Skácelova 3063/5
695 01 Hodonín
tel.:603 513 362
IČ: 88842711
ČKAIT: 1005185

Odpovědný projektant:

Petr Winkler

Vypracoval:

Petr Winkler

investor:

Obec Dambořice, Pod Kostelem 69, 696 35 Dambořice

název stavby:

PŮDNÍ PROSTORY ZŠ DAMBOŘICE - DRUŽINA, VYTVARNÝ ATELIER, KABINETY

název výkresu:

Rozváděč R32

datum

05/2021

číslo výkresu

D.1.4.4-13

formát

1xA4

počet stran

6

strana číslo

4

3NPE stř. 50Hz 400/230V/TN-C-S In=80A Ik" do10kA

L1

FA 07

PFL7-10/1N/B/003-A

L2

FA 08

PFL7-10/1N/B/003-A

X1;28
X1;29

X1;30
X1;31

N

PE

ČÍSL.OBV.	V1	V2												
KABEL	CYKY-J	CYKY-J												
PRŮŘEZ	3x1,5	3x1,5												
Č.KABELU	WLV1	WLV2												
Pi (kW)	0,7	0,3												
KAM	vývod 230V	vývod 230V												
	m.č.1.08-1.17	m.č.1.04												
	žaluzie	žaluzie												


Petr Winkler
Skácelova 3063/5
695 01 Hodonín
tel.:603 513 362
IČ: 88842711
ČKAIT: 1005185

Odpovědný projektant:

Petr Winkler

Vypracoval:

Petr Winkler

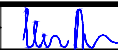

investor:

Obec Dambořice, Pod Kostelem 69, 696 35 Dambořice

název stavby:

PŮDNÍ PROSTORY ZŠ DAMBOŘICE - DRUŽINA, VYTVARNÝ ATELIÉR, KABINETY

název výkresu:

Rozváděč R32

datum

05/2021

číslo výkresu

D.1.4.4-13

formát


1xA4

počet stran

6

strana číslo

5

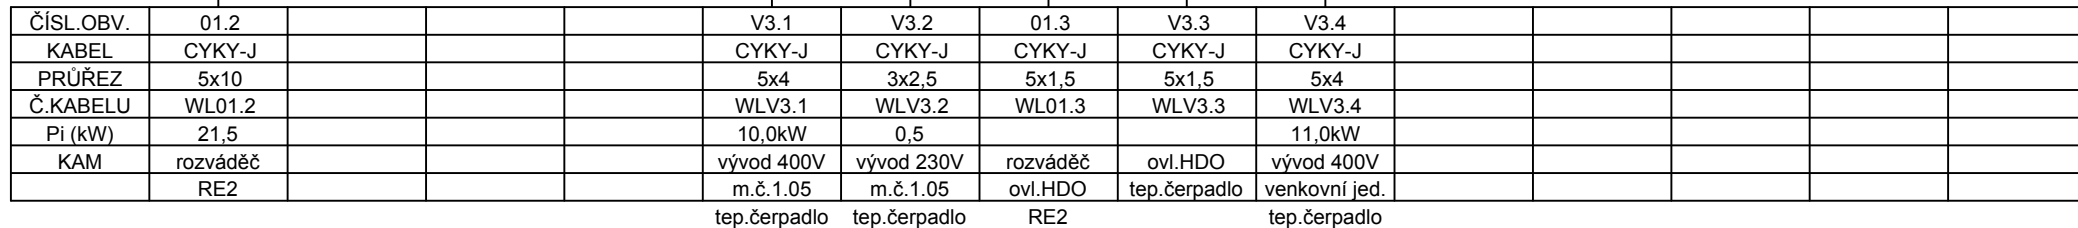

Petr Winkler Skácelova 3063/5 695 01 Hodonín tel.:603 513 362 IC: 88842711 ČKAIT: 1005185	Odpovědný projektant:	Vypracoval:				
	Petr Winkler	Petr Winkler				
	investor:	Obec Dambořice, Pod Kostelem 69, 696 35 Dambořice			datum	05/2021
	název stavby:	PŮDNI PROSTORY ZŠ DAMBOŘICE - DRUŽINA, VYTVARNÝ ATELIER, KABINETY			číslo výkresu	D.1.4.4-13
	název výkresu:	Rozváděč R32			formát	1xA4
				počet stran	6	
				strana číslo	6	