


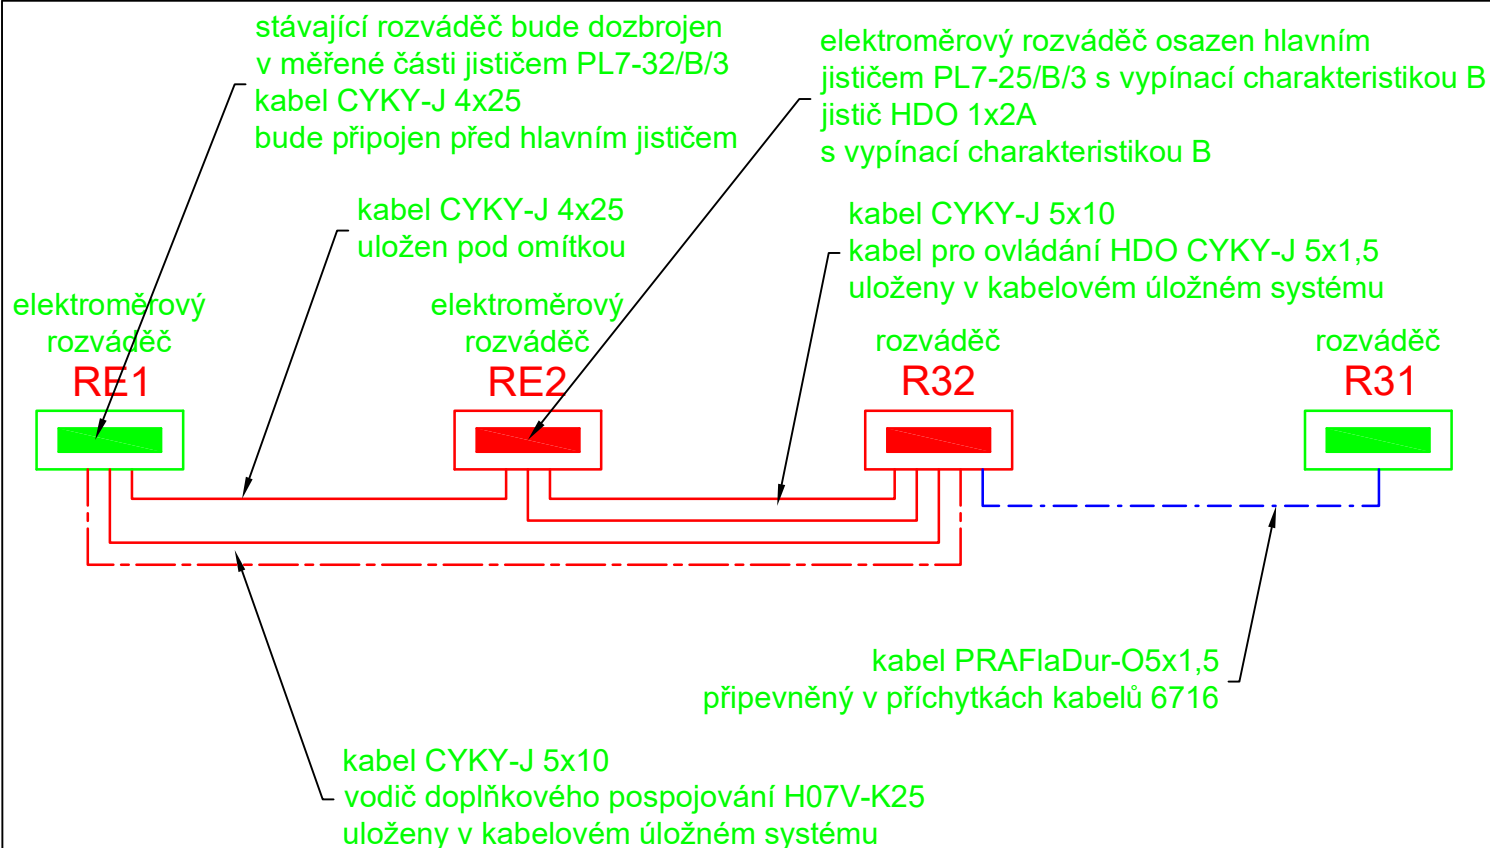

Legenda:

- Rozvaděč NN
- Rozvaděč NN stávající
- Kabelové rozvody NN nové
- Kabelový rozvod se zachování funkčnosti při požáru
- Hlavní pospojování - uzemnění

ROZVODNÁ SÍŤ:

PŘÍVODNÍ NAPĚŤOVÁ SOUSTAVA

3PEN 400/230V 50Hz TN-C

ROZVODY ELEKTROINSALACE

3NPE 400/230V 50Hz TN-C-S

OCHRANA PŘED ÚRAZEM ELEKTRICKÝM PROUDEM DLE ČSN 33 2000-4-41 ed.3

ŽIVÝCH ČÁSTÍ: OCHRANA IZOLACÍ

OCHRANA KRYTY NEBO PŘEPÁŽKAMI

OCHRANA ZÁBRANOU

OCHRANA POLOHOU

OCHRANA DOPLŇKOVOU IZOLACÍ

NEŽIVÝCH ČÁSTÍ: AUTOMATICKÉ ODPOJENÍ OD ZDROJE

DOPLŇENA - PROUDOVÝM CHRÁNIČEM

- DOPLŇKOVÝM POSPOJOVÁNÍM

OCHRANA MALÝM NAPĚTÍM SELV A PELV

PŘÍPOJKA NN BUDE PROVEDENA DLE PLATNÝCH ZÁKONŮ,
VYHLÁŠEK, NOREM A MONTÁŽNÍCH NÁVODŮ VÝROBCE

Odpovědný projektant:

Petr Winkler

Skácelova 3063/5, 695 01 Hodonín

tel: 603 513 362

IC: 88842711, ČKAIT: 1005185

Kreslil:

Petr Winkler

Investor: Obec Dambořice, Pod Kostelem 69, 696 35 Dambořice

Datum: 05/2021

Měřítko: -

Stupeň proj. dokumentace
pro provádění stavby

Velikost papíru:
1xA4

Akce: PŮDNÍ PROSTORY ZŠ DAMBOŘICE
- DRUŽINA, VYTVARNÝ ATELIÉR, KABINETY

Kopie

Místo: k. ú. Dambořice; 624632, parc. č. st. 531, číslo p. 466

Obsah: D.1.4.4 - silnoproudá elektrotechnika
Přehledové schéma elektroinstalace

Výkres č.
D1.4.4-14