SITUAČNÍ VÝKRES ŠIRŠÍCH VZTAHŮ

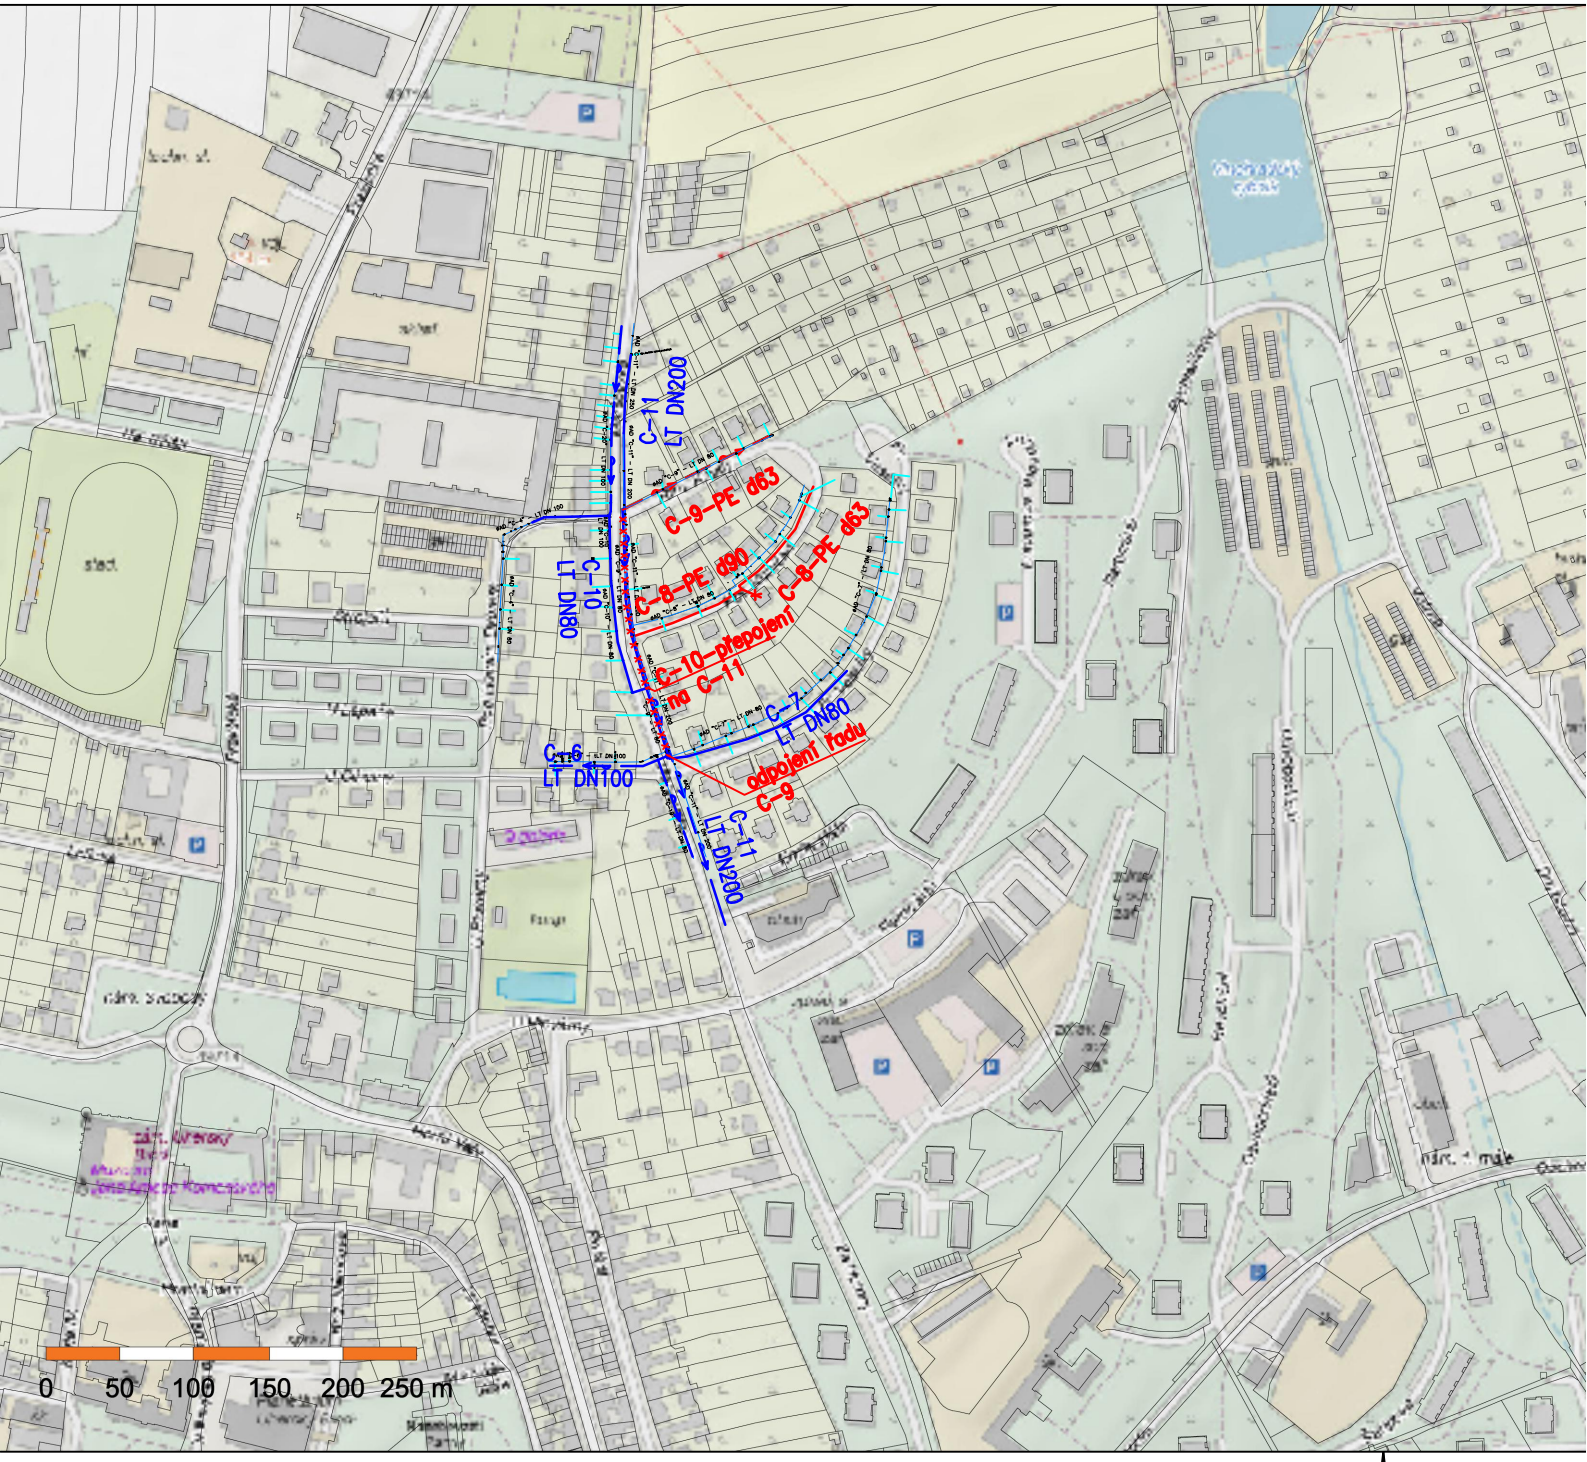

LEGENDA:

ÚSEK OPRAVY VODOVODU

STÁVAJÍCÍ VODOVOD

Výškový systém BpV
Souřadný systém JTSK

Investor:	SLOVÁCKÉ VODÁRNY A KANALIZACE, a.s., Za Olšávkou 290, 686 01 UHERSKÉ HRADIŠTĚ
Místo stavby:	UHERSKÝ BROD
Název stavby:	Uherský Brod, ul. Rtm. Křivdy a Kpt. Kubíčka, oprava vodovodních řadů C-8, C-9
Objekt:	
Část:	C. SITUAČNÍ VÝKRESY
Název výkresu:	SITUAČNÍ VÝKRES ŠIRŠÍCH VZTAHŮ

Vypracoval:
JANA BEZDĚKOVÁ
ČKAIT - TV02-1220069
tel: 604 705 966
e-mail: bezdekova.projekce.vk@gmail.com
DS: z4ind62

Stupeň	DPZ + DPS
Datum	02/2026
Formát	1 A4
Měřítko:	-
Č.zakázky/výkresu: 2026-VK-002 C.1	Č.paré: