SITUACE OPRAV PO VÝKOPECH
M. 1:500

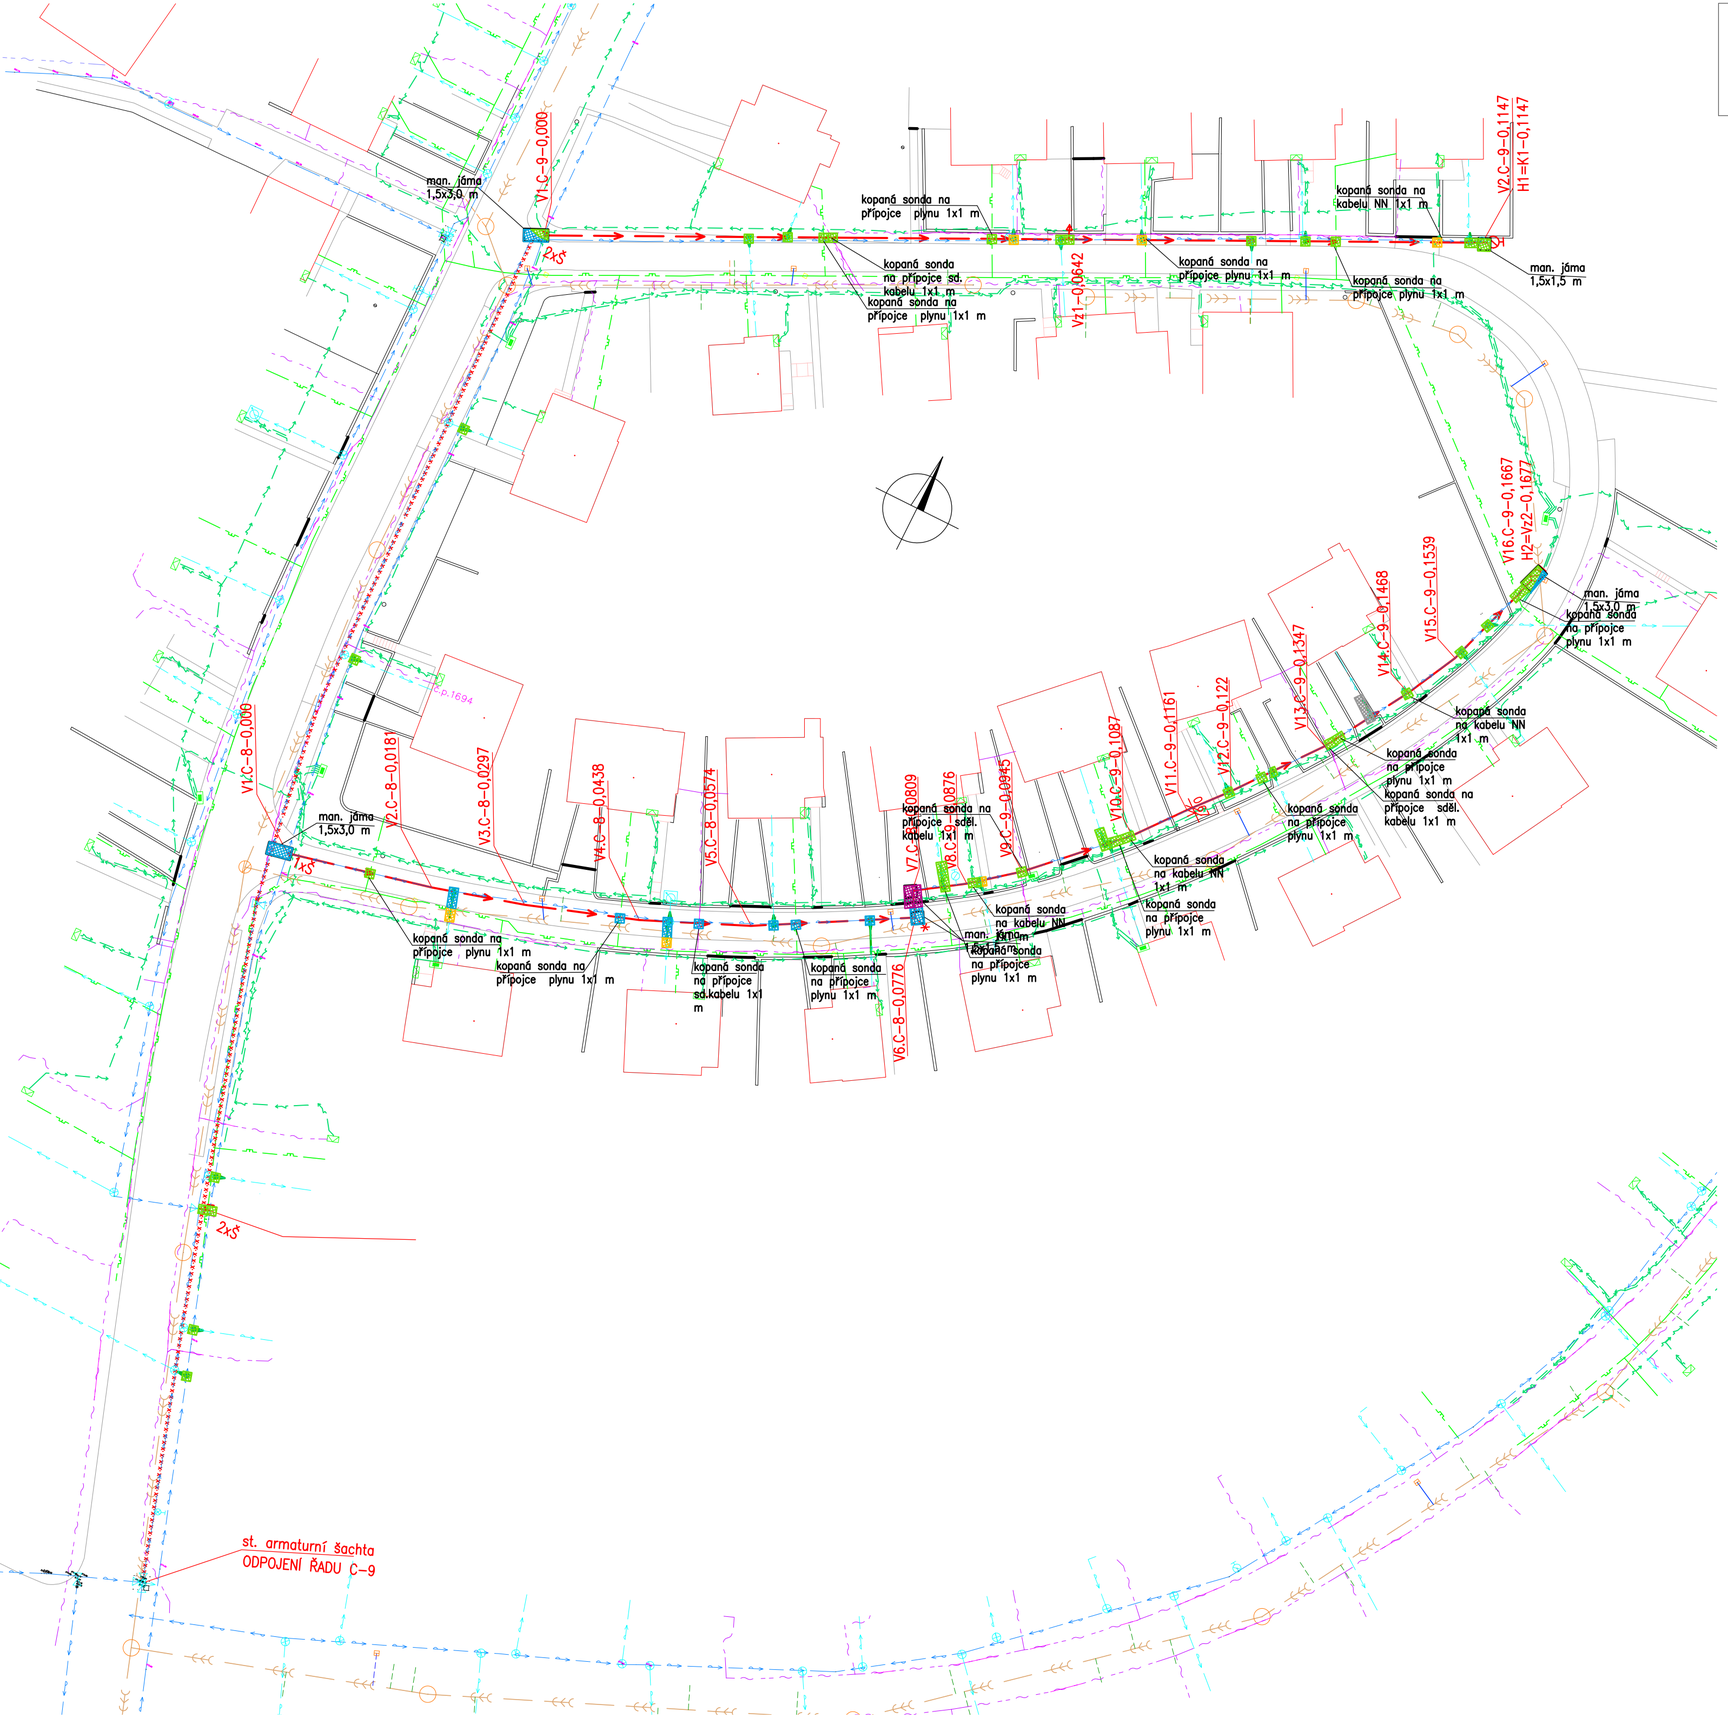

LEGENDA NAVRHOVANÝCH OBJEKTŮ:

- VODOVOD – OPRAVA
- OZNAČENÍ VODOVODNÍ PŘÍPOJKY A POPIS
- VP12 k č.p. 317–
- NAVRHOVANÁ KOMUNIKACE (JINÝ PROJEKT)

LEGENDA STÁVAJÍCÍCH SÍTÍ:

- EL. VEDENÍ NN PODZEMNÍ
- EL. VEDENÍ VEŘEJNÉ OSVĚTLENÍ
- KANALIZACE JEDNOTNÁ
- PLYNOVODNÍ POTRUBÍ NTL
- PLYNOVODNÍ POTRUBÍ STL
- SDĚLOVACÍ KABEL PODZEMNÍ
- SDĚLOVACÍ KABEL NADZEMNÍ
- VODOVOD PODZEMNÍ
- VODOVODNÍ PŘÍPOJKY
- POLOHOPIS
- 273.65 VÝŠKOPIS

LEGENDA OPRAVY PLOCH PO VÝKOPECH:

- "Aa" ASF. MÍSTNÍ KOMUNIKACE – provizorní úprava
- "B" ZATRAVNĚNÁ PLOCHA
- "C" DLAŽBA BETONOVÁ
- "D" DLAŽBA – ŽULOVÉ KOSTKY
- "E" BET. PLOCHY A VJEZDY

UPOZORNĚNÍ:

VŠECHNA PODZEMNÍ VEDENÍ JSOU ZAKRESLENA ORIENTAČNĚ. PŘED ZAHÁJENÍM ZEMNÍCH PRACÍ MUSÍ DODAVATEL ZAJISTIT VYTYČENÍ VŠECH STÁVAJÍCÍCH PODZEMNÍCH ROZVODŮ, ABY PŘI VÝKOPECH NEDOŠLO K JEJICH POŠKOZENÍ. VEŠKERÉ VÝKOPOVÉ PRÁCE V BLÍZKOSTI STÁVAJÍCÍCH ROZVODŮ SE MUSÍ PROVÁDĚT RUČNĚ. PŘI JEJICH ODKRYTÍ JE NUTNÉ UVĚDOMIT SPRÁVCE TĚCHTO ROZVODŮ A ZAJISTIT OCHRANU ZAŘÍZENÍ PROTI PORUŠENÍ A JINÝM VNĚJŠÍM ÚČINKŮM.

Výškový systém BpV
Souřadný systém JTSK

Investor:	SLOVÁCKÉ VODÁRNY A KANALIZACE, a.s., Za Olšávkou 290, 686 01 UHERSKÉ HRADIŠTĚ	Vypracoval: JANA BEZDĚKOVÁ ČKAIT - TV02-1220069 tel: 604 705 966 e-mail: bezdekova.projekce.vk@gmail.com DS: z4ind62	
Místo stavby:	UHERSKÝ BROD		
Název stavby:	Uherský Brod, ul. Rtm. Křivdy a Kpt. Kubíčka - oprava vodovodních řadů C-8, C-9	Stupeň	DPZ+ DPS
		Datum	05/2026
Objekt:		Formát	4 A4
Část:	C. SITUAČNÍ VÝKRESY	Měřítko:	1:500
Název výkresu: SITUACE OPRAV PO VÝKOPECH		Č.zakázky/výkresu: 2026-VK-002 C.4	Č.paré: