

ÚZEMÍ
POVRCH ÚZEMÍ
oprava po výkopech

Podélný profil řadu C-8

MĚŘÍTKO 1:500 / 1:100

KÓTA UPRAVENÉHO TERÉNU


HLOUBKA VÝKOPU

KÓTA DNA POTRUBÍ

KÓTA TERÉNU

STANIČENÍ [km],[m]

SKLON [promile] - DÉLKA [m]
DN [mm] - MATERIÁL - DÉLKA [m]

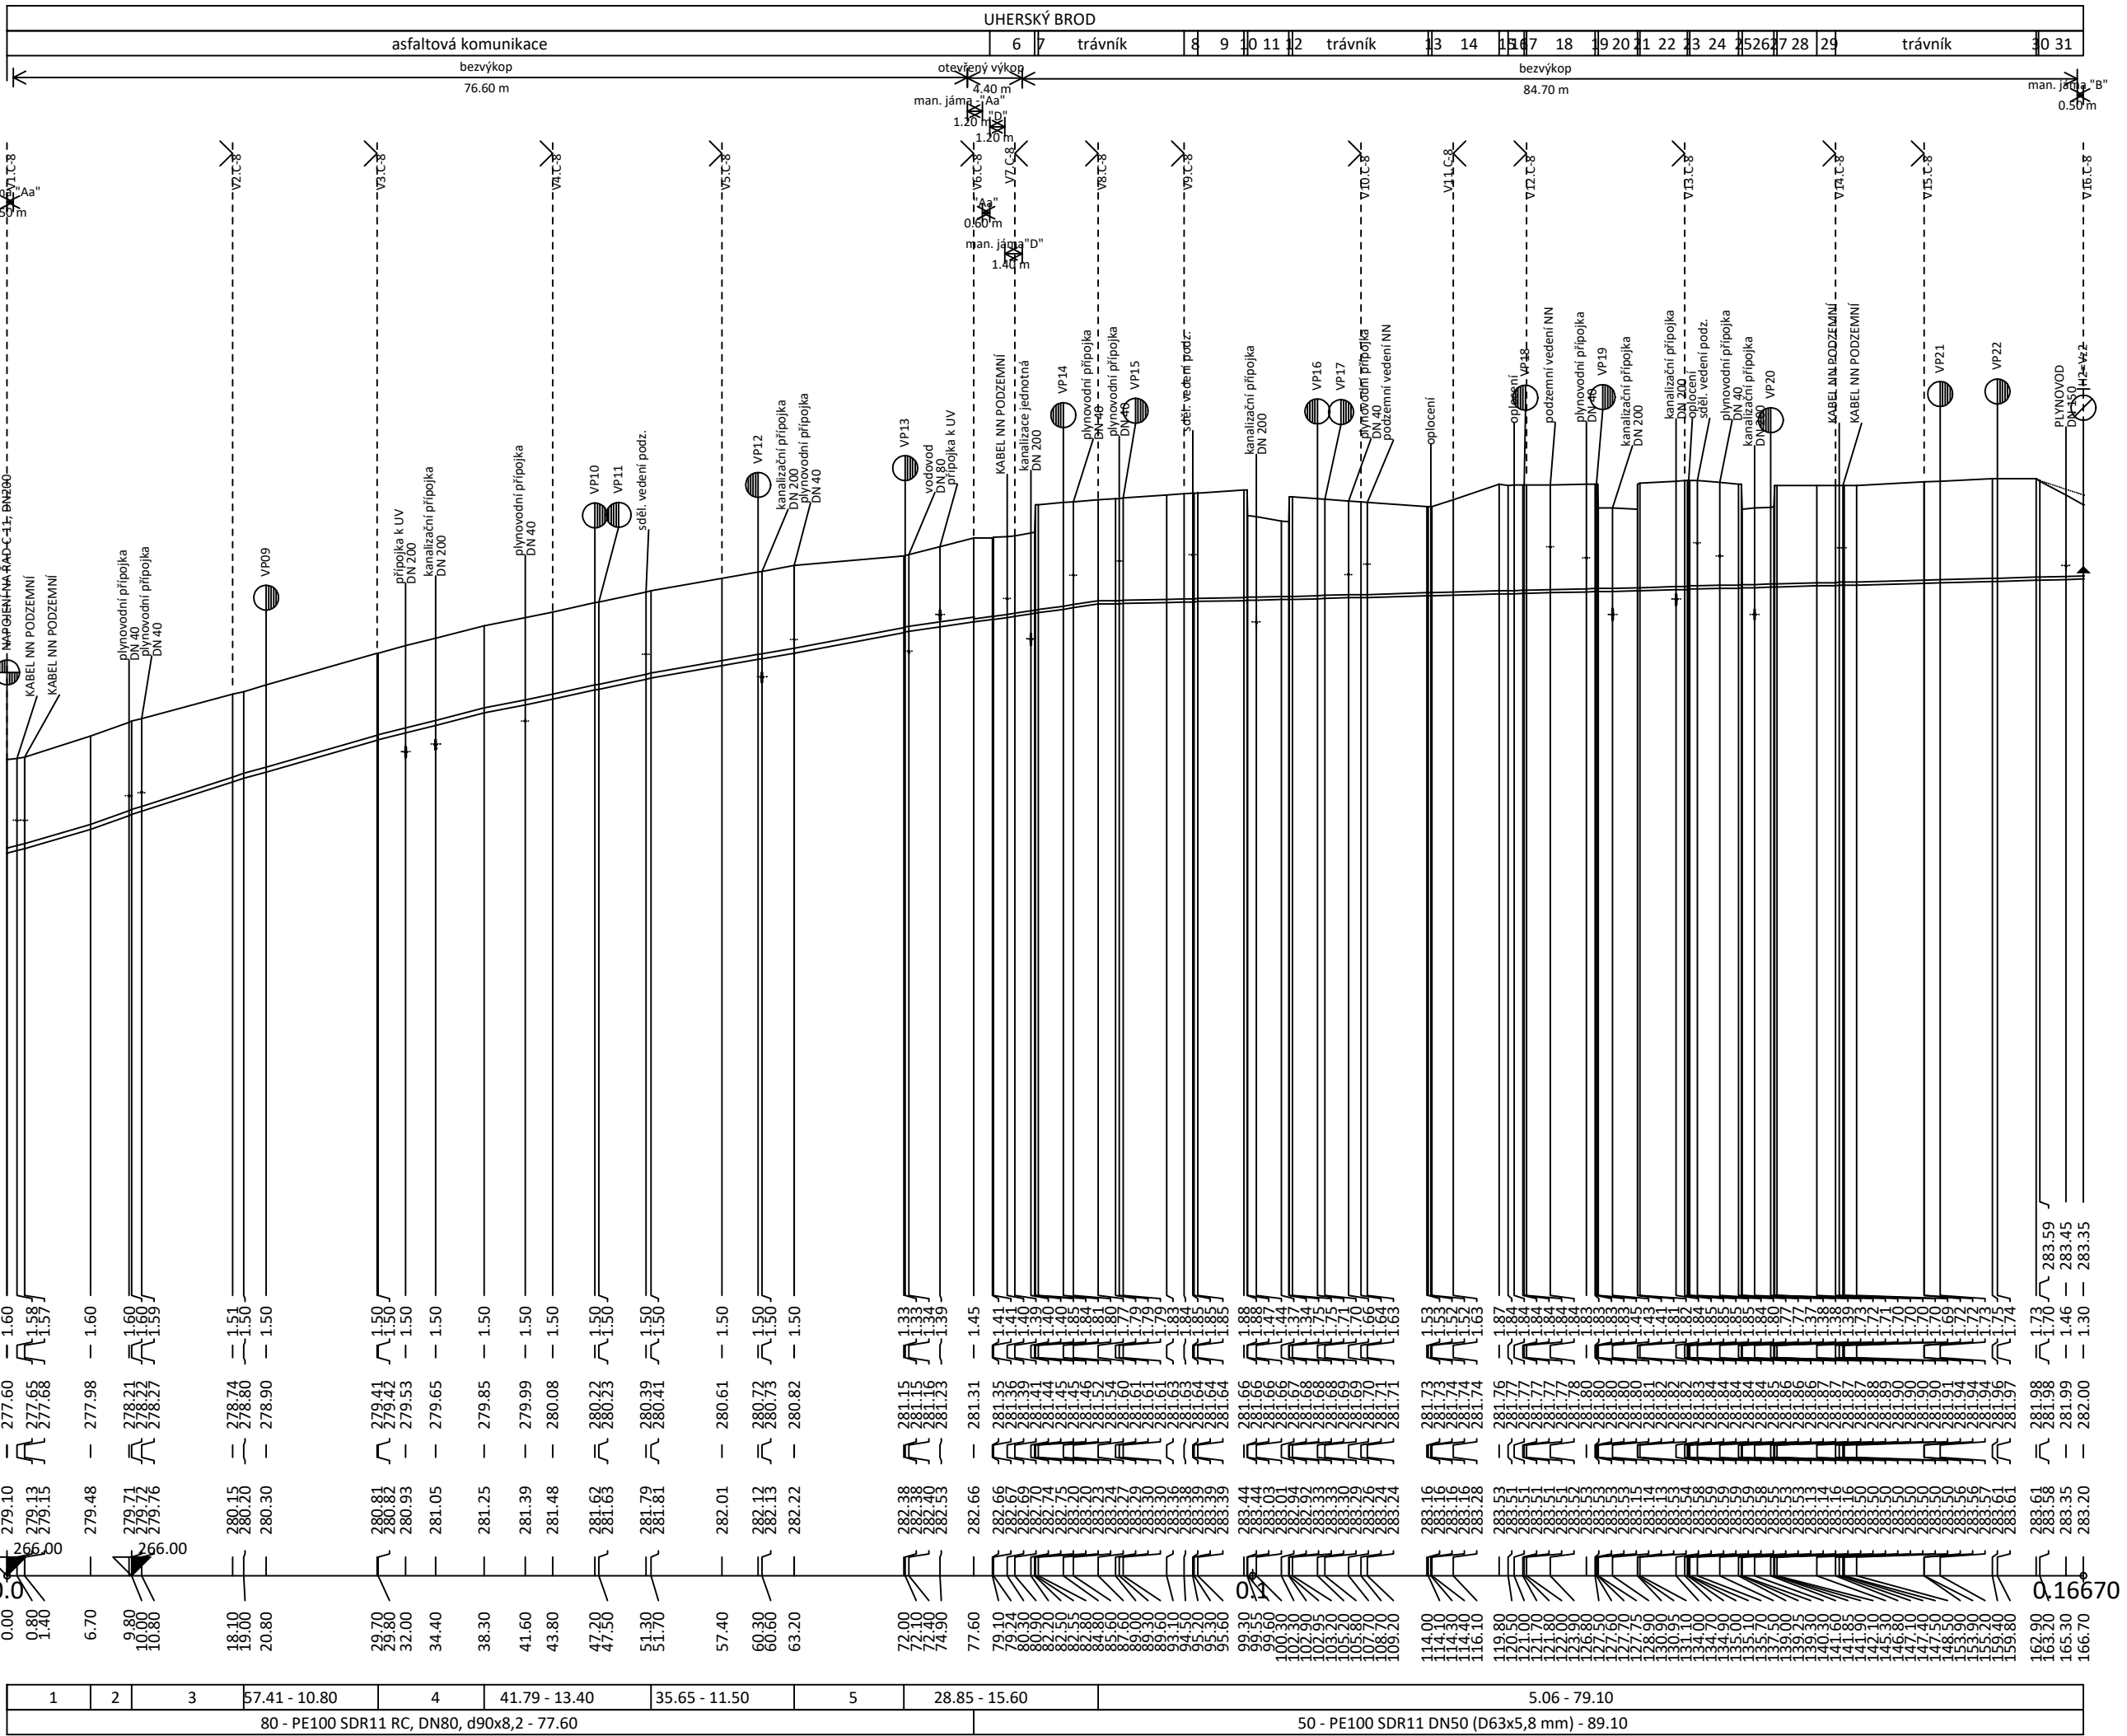

- LEGENDA:
- 1 56.72 - 6.70
 - 2 72.73 - 8.30
 - 3 64.11 - 8.30
 - 4 50.59 - 8.50
 - 5 37.50 - 8.50
 - 6 žulová dlažba
 - 7 zídka
 - 8 chodník-bet. dlažba
 - 9 travník
 - 10 zídka
 - 11 beton-vjezd
 - 12 zídka
 - 13 zídka
 - 14 travník
 - 15 chodník-bet. dlažba
 - 16 travník
 - 17 zídka
 - 18 travník
 - 19 zídka
 - 20 betonová dlažba
 - 21 zídka
 - 22 travník
 - 23 zídka
 - 24 travník
 - 25 zídka
 - 26 travník
 - 27 zídka
 - 28 travník
 - 29 betonová dlažba
 - 30 zídka
 - 31 travník

ÚZEMÍ
POVRCH ÚZEMÍ
oprava po výkopech

Podélný profil řadu C-9

MĚŘÍTKO 1:1000 / 1:100

KÓTA UPRAVENÉHO TERÉNU


HLOUBKA VÝKOPU

KÓTA DNA POTRUBÍ

KÓTA TERÉNU

STANIČENÍ [km],[m]

SKLON [promile] - DÉLKA [m]
DN [mm] - MATERIÁL - DÉLKA [m]

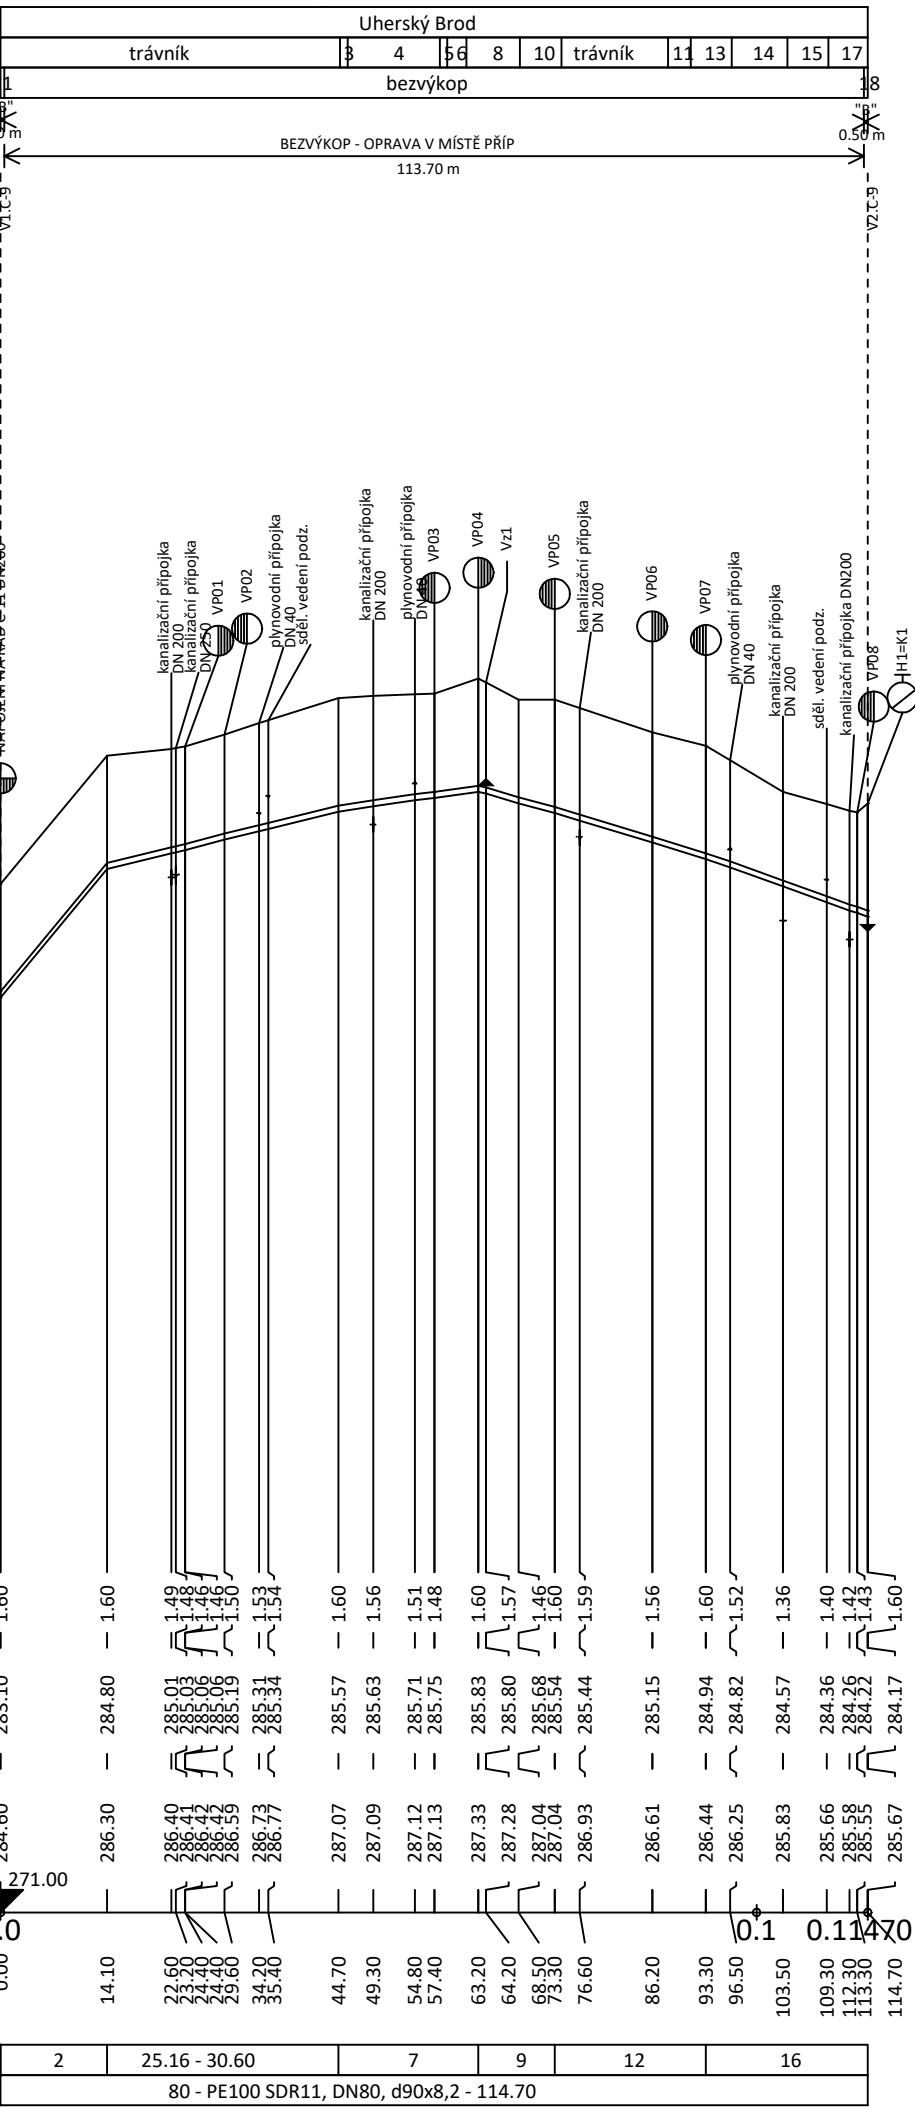

- LEGENDA:
- 1 man. jáma
 - 2 120.57 - 14.10
 - 3 betonová dlažba
 - 4 travník
 - 5 beton-vjezd
 - 6 kamenný vjezd
 - 7 14.05 - 18.50
 - 8 travník
 - 9 28.71 - 10.10
 - 10 beton-vjezd
 - 11 kamenný vjezd
 - 12 betonová dlažba
 - 13 30.00 - 20.00
 - 14 žulová dlažba
 - 15 travník
 - 16 bet. dlažba-zámková
 - 17 33.98 - 21.40
 - 18 travník
 - 19 man. jáma

UPOZORNĚNÍ:

VŠECHNA STÁVAJÍCÍ PODZEMNÍ VEDENÍ JSOU ZAKRESLENA ORIENTAČNĚ. PŘED ZAHÁJENÍM ZEMNÍCH PRACÍ MUSÍ DODAVATEL VE SPOLUPRÁCI S INVESTOREM ZAJISTIT VYTČENÍ VŠECH STÁVAJÍCÍCH PODZEMNÍCH SÍTÍ TECHNICKÉ INFRASTRUKTURY, ABY PŘI VÝKOPĚCH NEDOŠLO K JEJICH POŠKOZENÍ. VEŠKERÉ VÝKOPOVÉ PRÁCE V BLÍZKOSTI STÁVAJÍCÍCH SÍTÍ SE MUSÍ PROVÁDĚT RUČNĚ. PŘI JEJICH ODKRYTÍ JE NUTNÉ UVĚDOMIT SPRÁVCE TĚCHTO ROZVODŮ A ZAJISTIT OCHRANU ZAŘÍZENÍ PROTI PORUŠENÍ A JINÝM VNĚJŠÍM ÚČINKŮM.

Výškový systém BpV
Souřadný systém JTSK

Investor:	SLOVÁCKÉ VODÁRNY A KANALIZACE, a.s., Za Olšávkou 290, 686 01 UHERSKÉ HRADIŠTĚ	Vypracoval:	JANA BEZDĚKOVÁ
Místo stavby:	UHERSKÝ BROD	ČKAIT - TV02-1220069	
Název stavby:	Uherský Brod, ul. Rtm. Křivdy a Kpt. Kubička - oprava vodovodních řadů C-8, C9	tel: 604 705 966 e-mail: bezdekova.projekce.vk@gmail.com DS: z4ind62	
Objekt:		Stupeň	DPZ + DPS
Část:	D.1 Dokumentace stavebního nebo inženýrského objektu	Formát	A4
Název výkresu:		Měřítko:	-
		Č.zakázky/výkresu:	2026-VK-002
		Č.paré:	
			D.1.2