


# PŘEPOJENÍ VODOVODNÍ PŘÍPOJKY NA POTRUBÍ PE100, SDR17 DN50, DN200 BOČNÍ NAVRTÁVKA

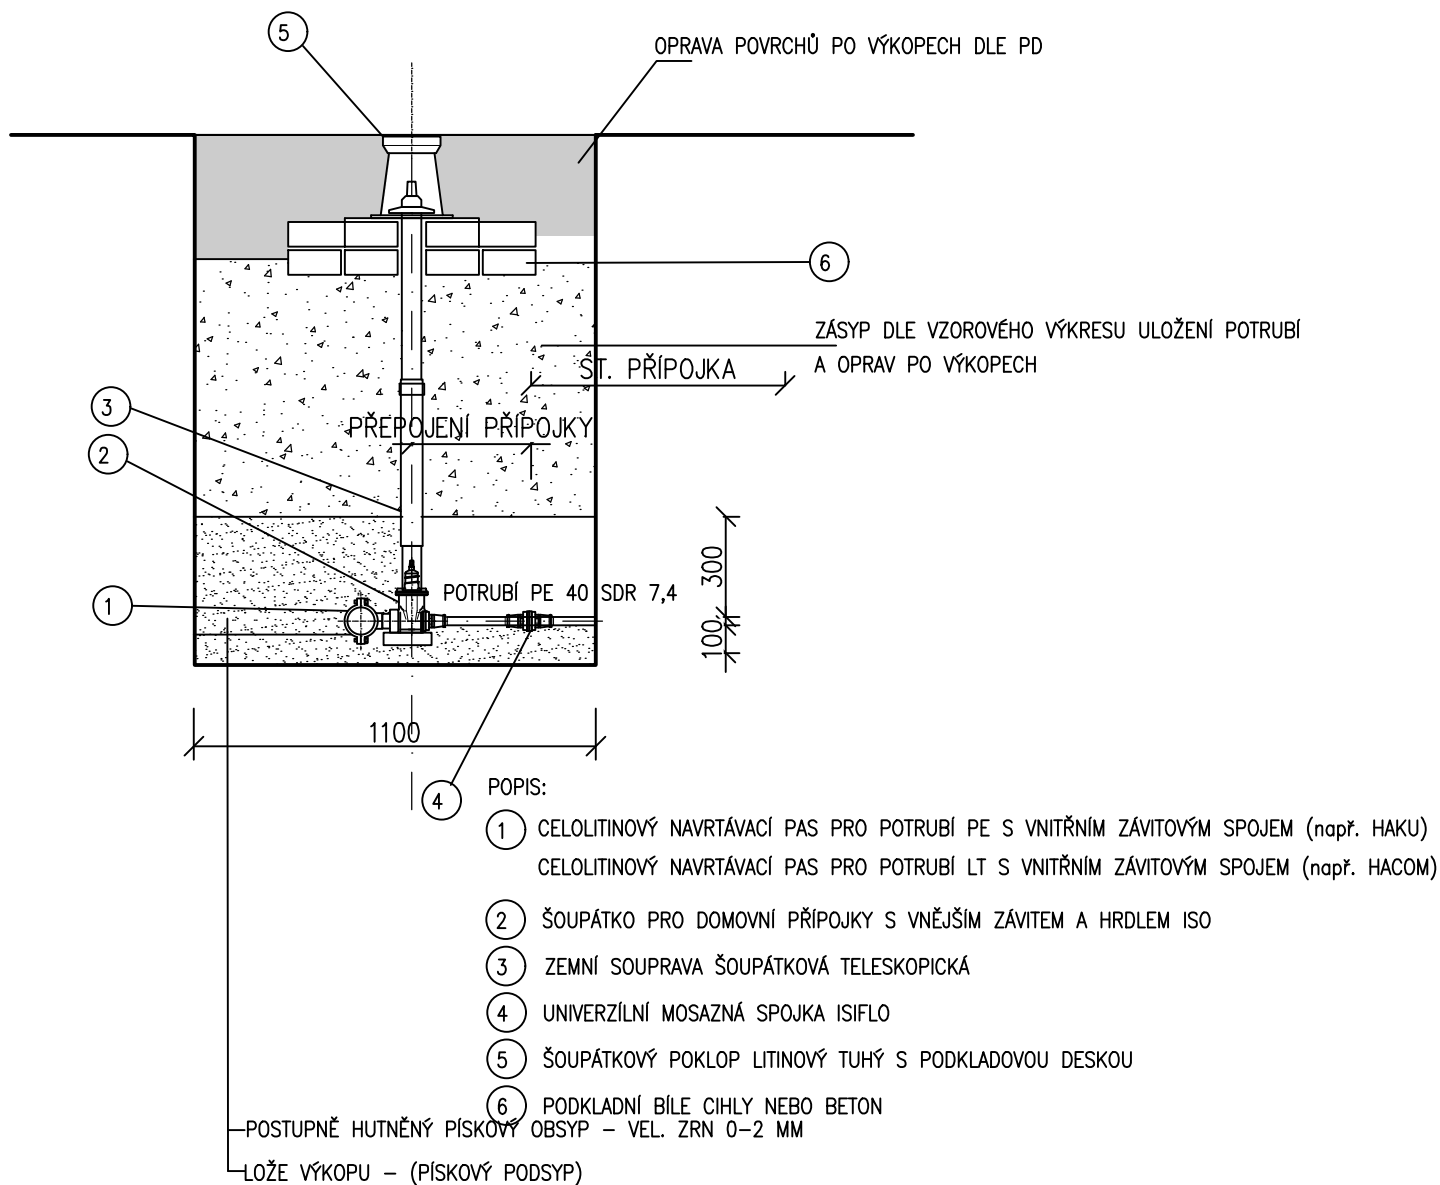

Výškový systém  
Souřadný systém

BpV  
JTSK

POZNÁMKA:  
VÝKOP BUDE PAŽENÝ, BUDE-LI HL. VÝKOPU VĚTŠÍ NEŽ 1,3 V SOUDRŽNÝCH ZEMINÁCH

|                |                                                                                    |                                                                            |                                        |
|----------------|------------------------------------------------------------------------------------|----------------------------------------------------------------------------|----------------------------------------|
| Investor:      | SLOVÁCKÉ VODÁRNÝ A KANALIZACE, a.s., Za Olšávkou, 290, 686 01 UHERSKÉ HRADIŠTĚ     | Vypracoval:                                                                | JANA BEZDĚKOVÁ<br>ČKAIT - TV02-1220069 |
| Místo stavby:  | UHERSKÝ BROD                                                                       | tel: 604 705 966<br>e-mail: bezdekova.projekce.vk@gmail.com<br>DS: z4ind62 |                                        |
| Název stavby:  | Uherský Brod, ul. Rtm. Křivdy a Kpt. Kubíčka<br>- oprava vodovodních řadů C-8, C-9 | Stupeň                                                                     | DPZ + DPS                              |
| Objekt:        |                                                                                    | Datum                                                                      | 02/2026                                |
| Část:          | D.1 Dokumentace stavebního nebo inženýrského objektu                               | Formát                                                                     | 1A4                                    |
| Název výkresu: | VZOR PŘEPOJENÍ VODOVODNÍ PŘÍPOJKY                                                  | Měřítko:                                                                   | 1:25                                   |
|                |                                                                                    | Č.zakázky/výkresu:                                                         | Č.paré:                                |
|                |                                                                                    | 2026-VK-002                                                                |                                        |
|                |                                                                                    | D.1.6                                                                      |                                        |