KATASTRÁLNÍ SITUAČNÍ VÝKRES
M. 1:500

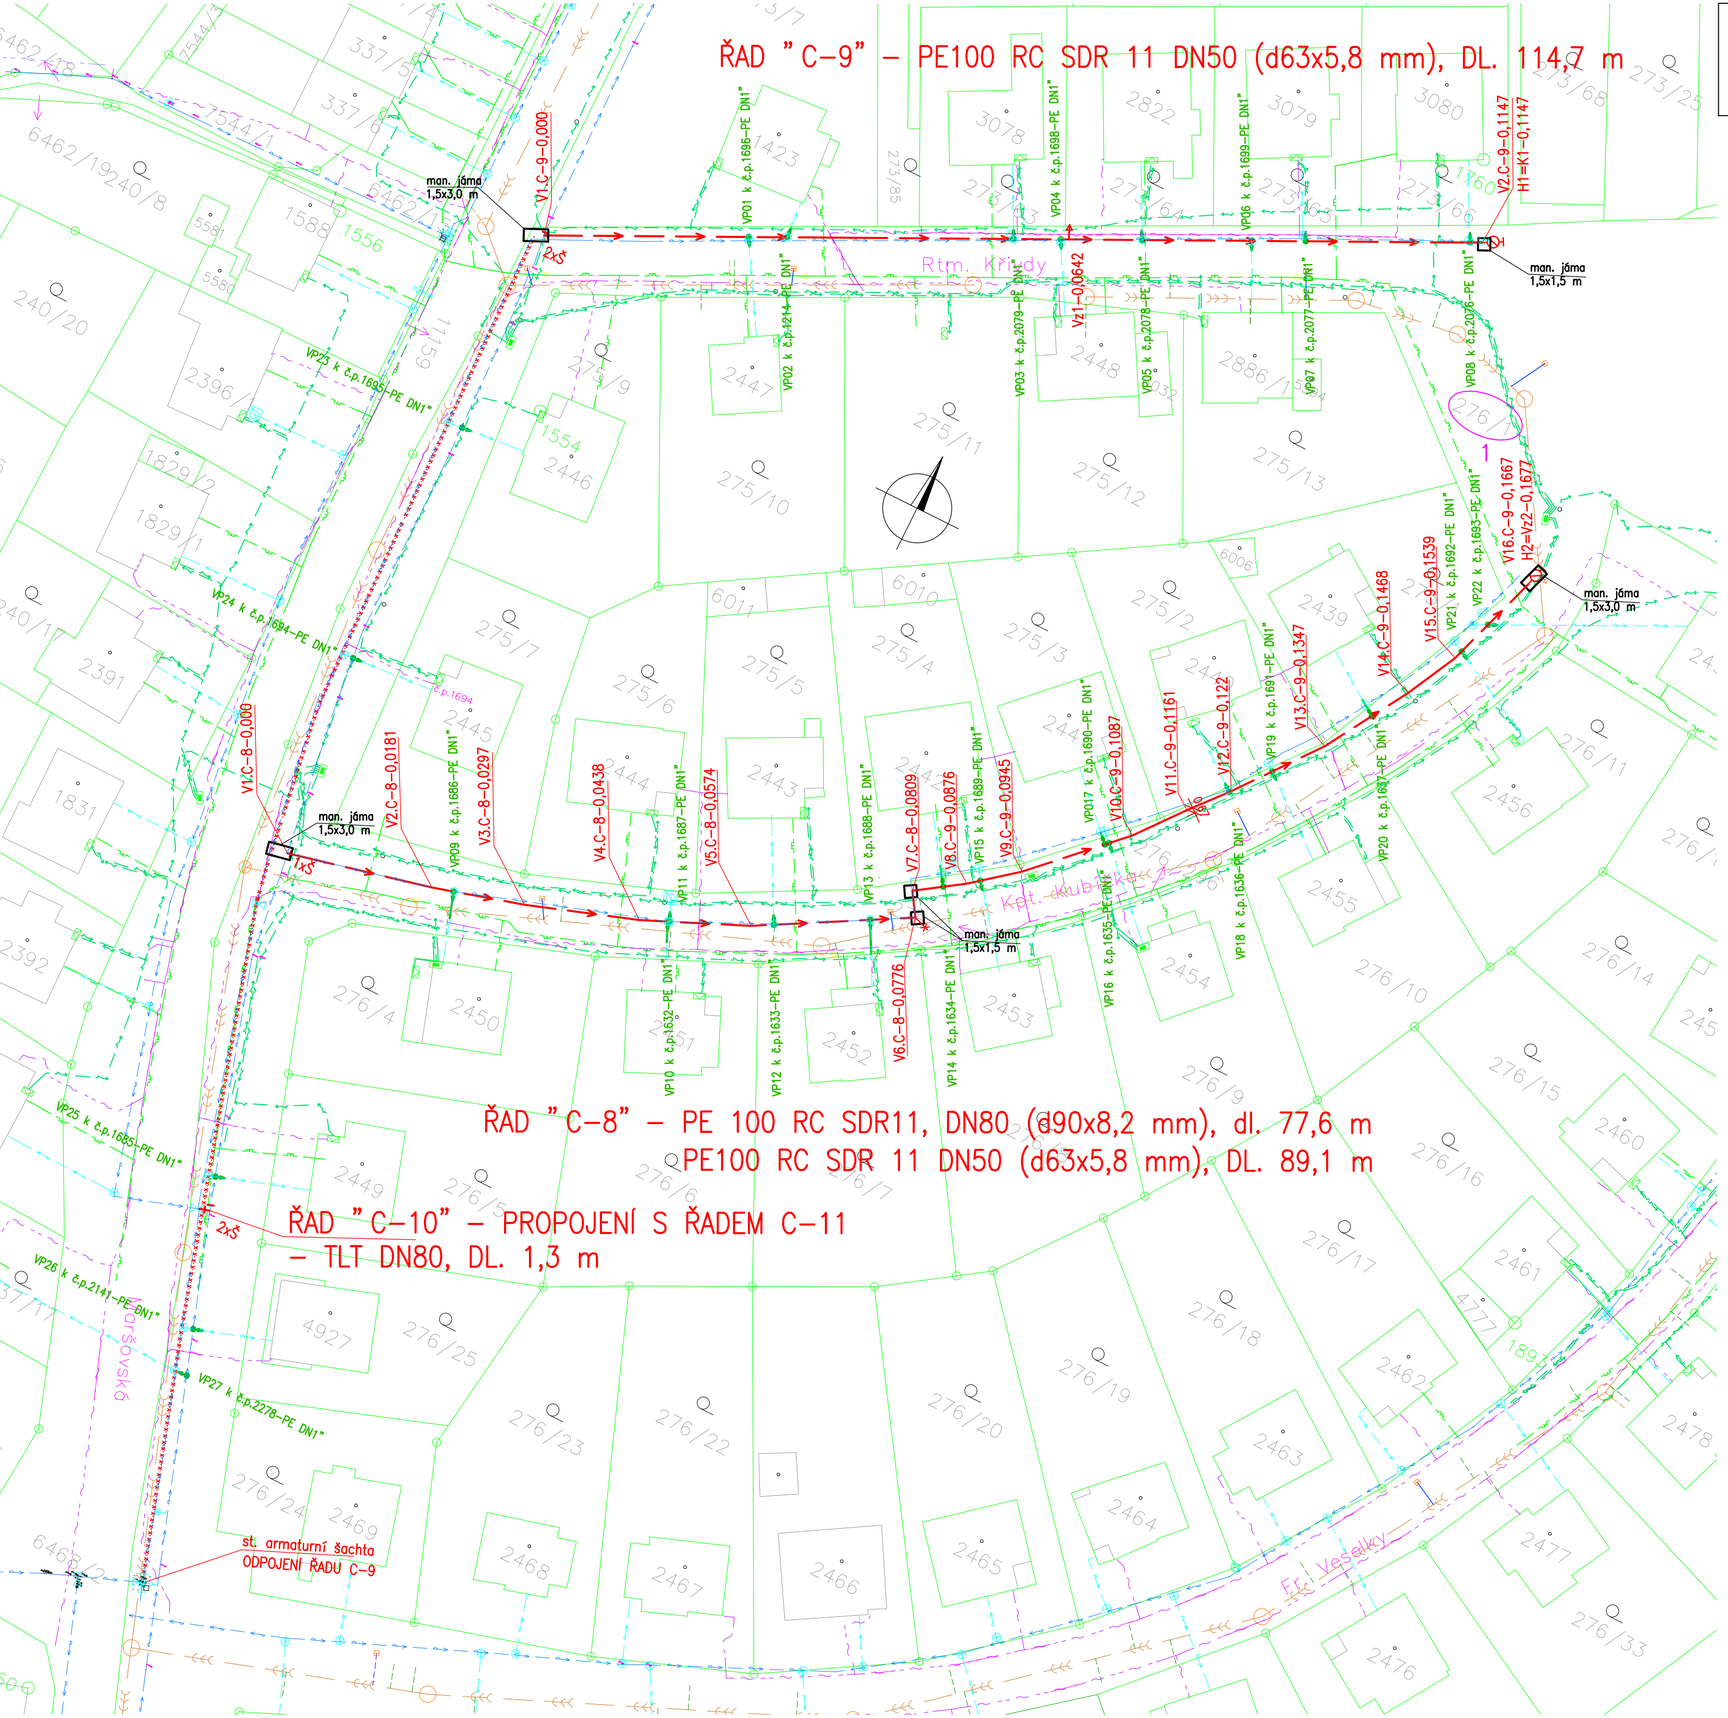

Seznam parcel dotčených opravou vodovodu							
č.	č. parcely	k.ú.	vlastník dotčené parcely	LV	druh pozemku (způsob využití)	způsob ochrany	výměra [m²]
1	276/1	UHERSKÝ BROD (772984)	Město Uherský Brod, Masarykovo nám. 100, 68801 Uherský Brod	10001	OSTATNÍ KOMUNIKACE, OSTATNÍ PLOCHA	–	149138

UDĚLUJEME SOUHLAS S OPRAVOU VODOVODU:

DATUM A PODPIS: **Ing. Kateřina Guryčová**

Digitální podpis: 03.03.2026 12:56
Důvod podpisu: Souhlasíme za dodržení podmínek v ČJ: MUUB/20706/2026.

LEGENDA – KATASTR NEMOVITOSTÍ

- HRANICE PARCEL
- VNITŘNÍ KRESBA PARCELA DOTČENÁ STAVBOU
- 636/1 1

LEGENDA NAVRHOVANÝCH OBJEKTŮ:

- VODOVOD – OPRAVA
- OZNAČENÍ VODOVODNÍ PŘÍPOJKY A POPIS
- VP12 k č.p. 317–

UPOZORNĚNÍ:

VŠECHNA PODZEMNÍ VEDENÍ JSOU ZAKRESLENA ORIENTAČNĚ. PŘED ZAHÁJENÍM ZEMNÍCH PRACÍ MUSÍ DODAVATEL ZAJISTIT VYTYČENÍ VŠECH STÁVAJÍCÍCH PODZEMNÍCH ROZVODŮ, ABY PŘI VÝKOPECH NEDOŠLO K JEJICH POŠKOZENÍ. VEŠKERÉ VÝKOPOVÉ PRÁCE V BLÍZKOSTI STÁVAJÍCÍCH ROZVODŮ SE MUSÍ PROVÁDĚT RUČNĚ. PŘI JEJICH ODKRYTÍ JE NUTNÉ UVĚDOMIT SPRÁVCE TĚCHTO ROZVODŮ A ZAJISTIT OCHRANU ZAŘÍZENÍ PROTI PORUŠENÍ A JINÝM VNĚJŠÍM ÚČINKŮM.

Výškový systém BpV
Souřadný systém JTSK

Investor:	SLOVÁCKÉ VODÁRNY A KANALIZACE, a.s., Za Olšávkou 290, 686 01 UHERSKÉ HRADIŠTĚ	Vypracoval: JANA BEZDĚKOVÁ ČKAIT - TV02-1220069 tel: 604 705 966 e-mail: bezdekova.projekce.vk@gmail.com DS: z4ind62	
Místo stavby:	UHERSKÝ BROD		
Název stavby:	Uherský Brod, ul. Rtm. Křivdy a Kpt. Kubíčka - oprava vodovodních řadů C-8, C-9	Stupeň	DPZ+ DPS
		Datum	05/2026
Objekt:		Formát	4 A4
Část:	C. SITUAČNÍ VÝKRESY	Měřítko:	1:500
Název výkresu: KATASTRÁLNÍ SITUAČNÍ VÝKRES		Č.zakázky/výkresu: 2026-VK-002 C.2	Č.paré: