



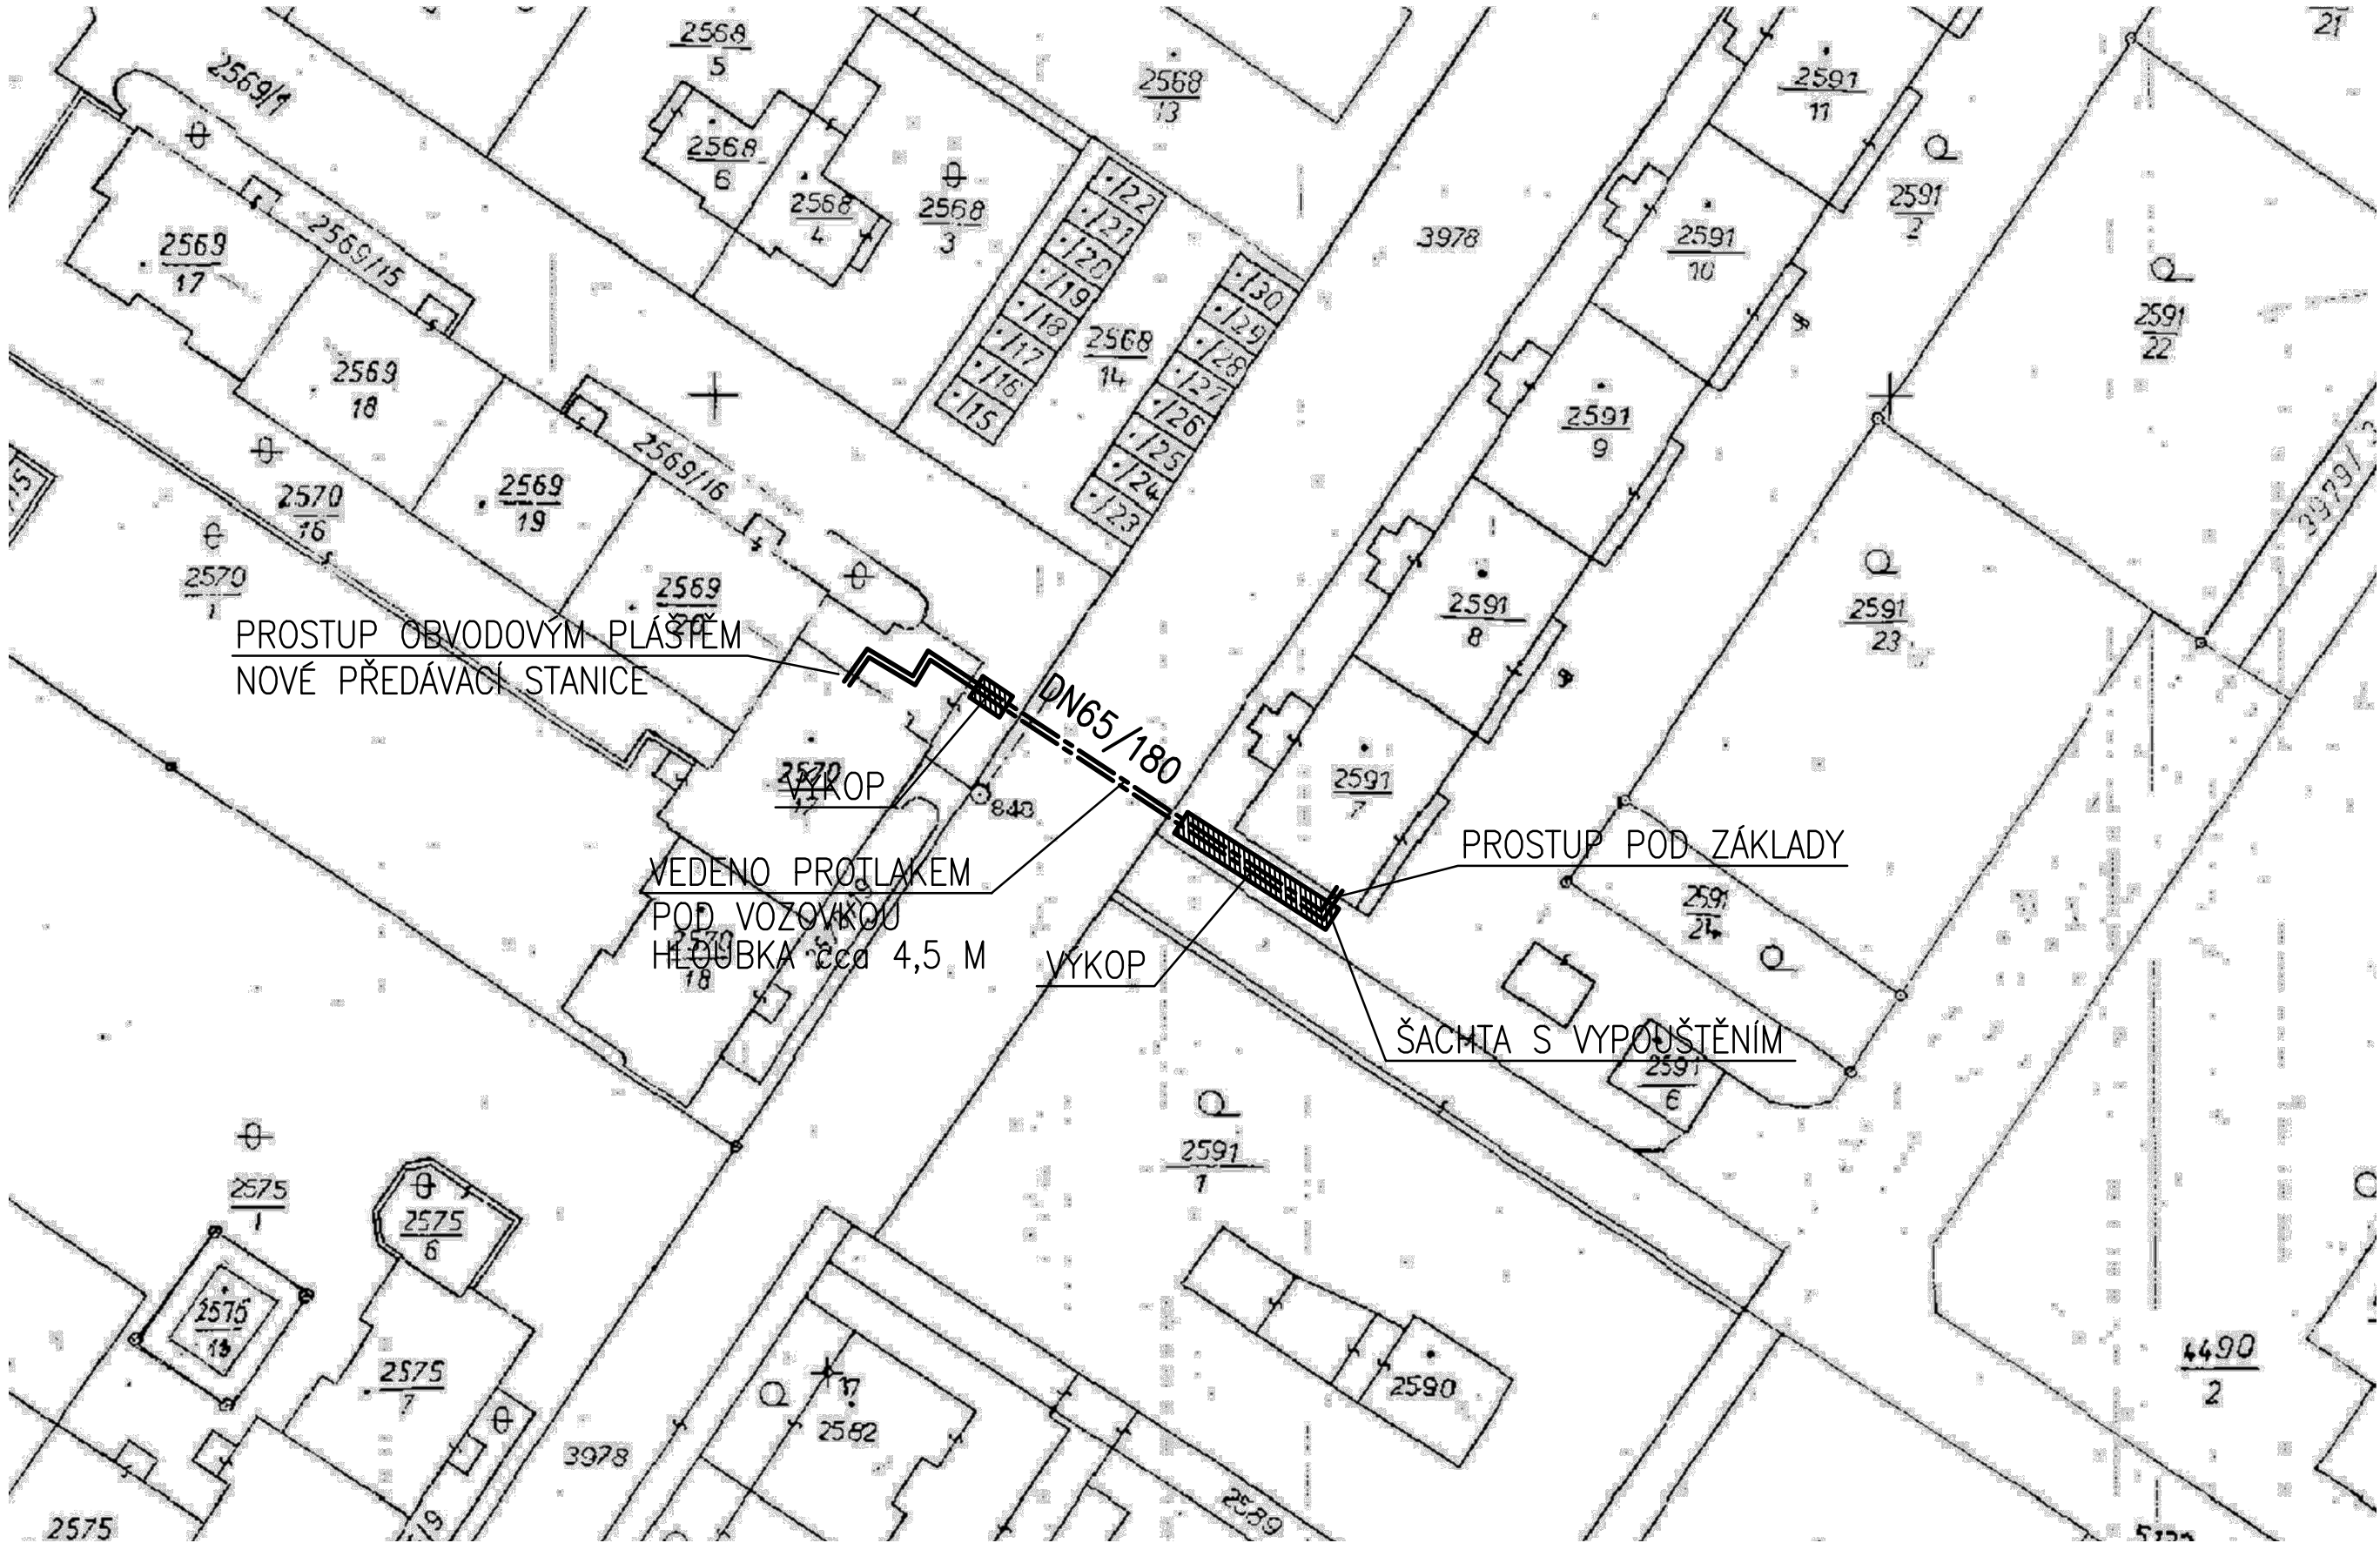

LEGENDA:

----- OSA TRASY NOVÉHO

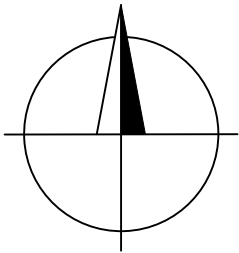

ZHOTOVITEL DOKUMENTACE: TZB Kladno s.r.o.				
ZODPOVĚD. PROJEKTANT:	Ing. ALOIS MARŠNER			
PROJEKTANT:	PETR VÍTEK			
DOKUMENTACE :	DPS			
MÍSTO STAVBY:	Poděbrady, Budovcova ul.			
INVESTOR:	Městská realitní Poděbrady, a.s.		MĚŘÍTKO:	1:500
Projektová dokumentace předávacích stanic a teplovodu			FORMÁT:	2 x A4
			DATUM:	10/2024
Katastrální situace			DÍL:	C
			ARCHÍVNÍ ČÍSLO 2406-01	ČÍSLO VÝKRESU 2