



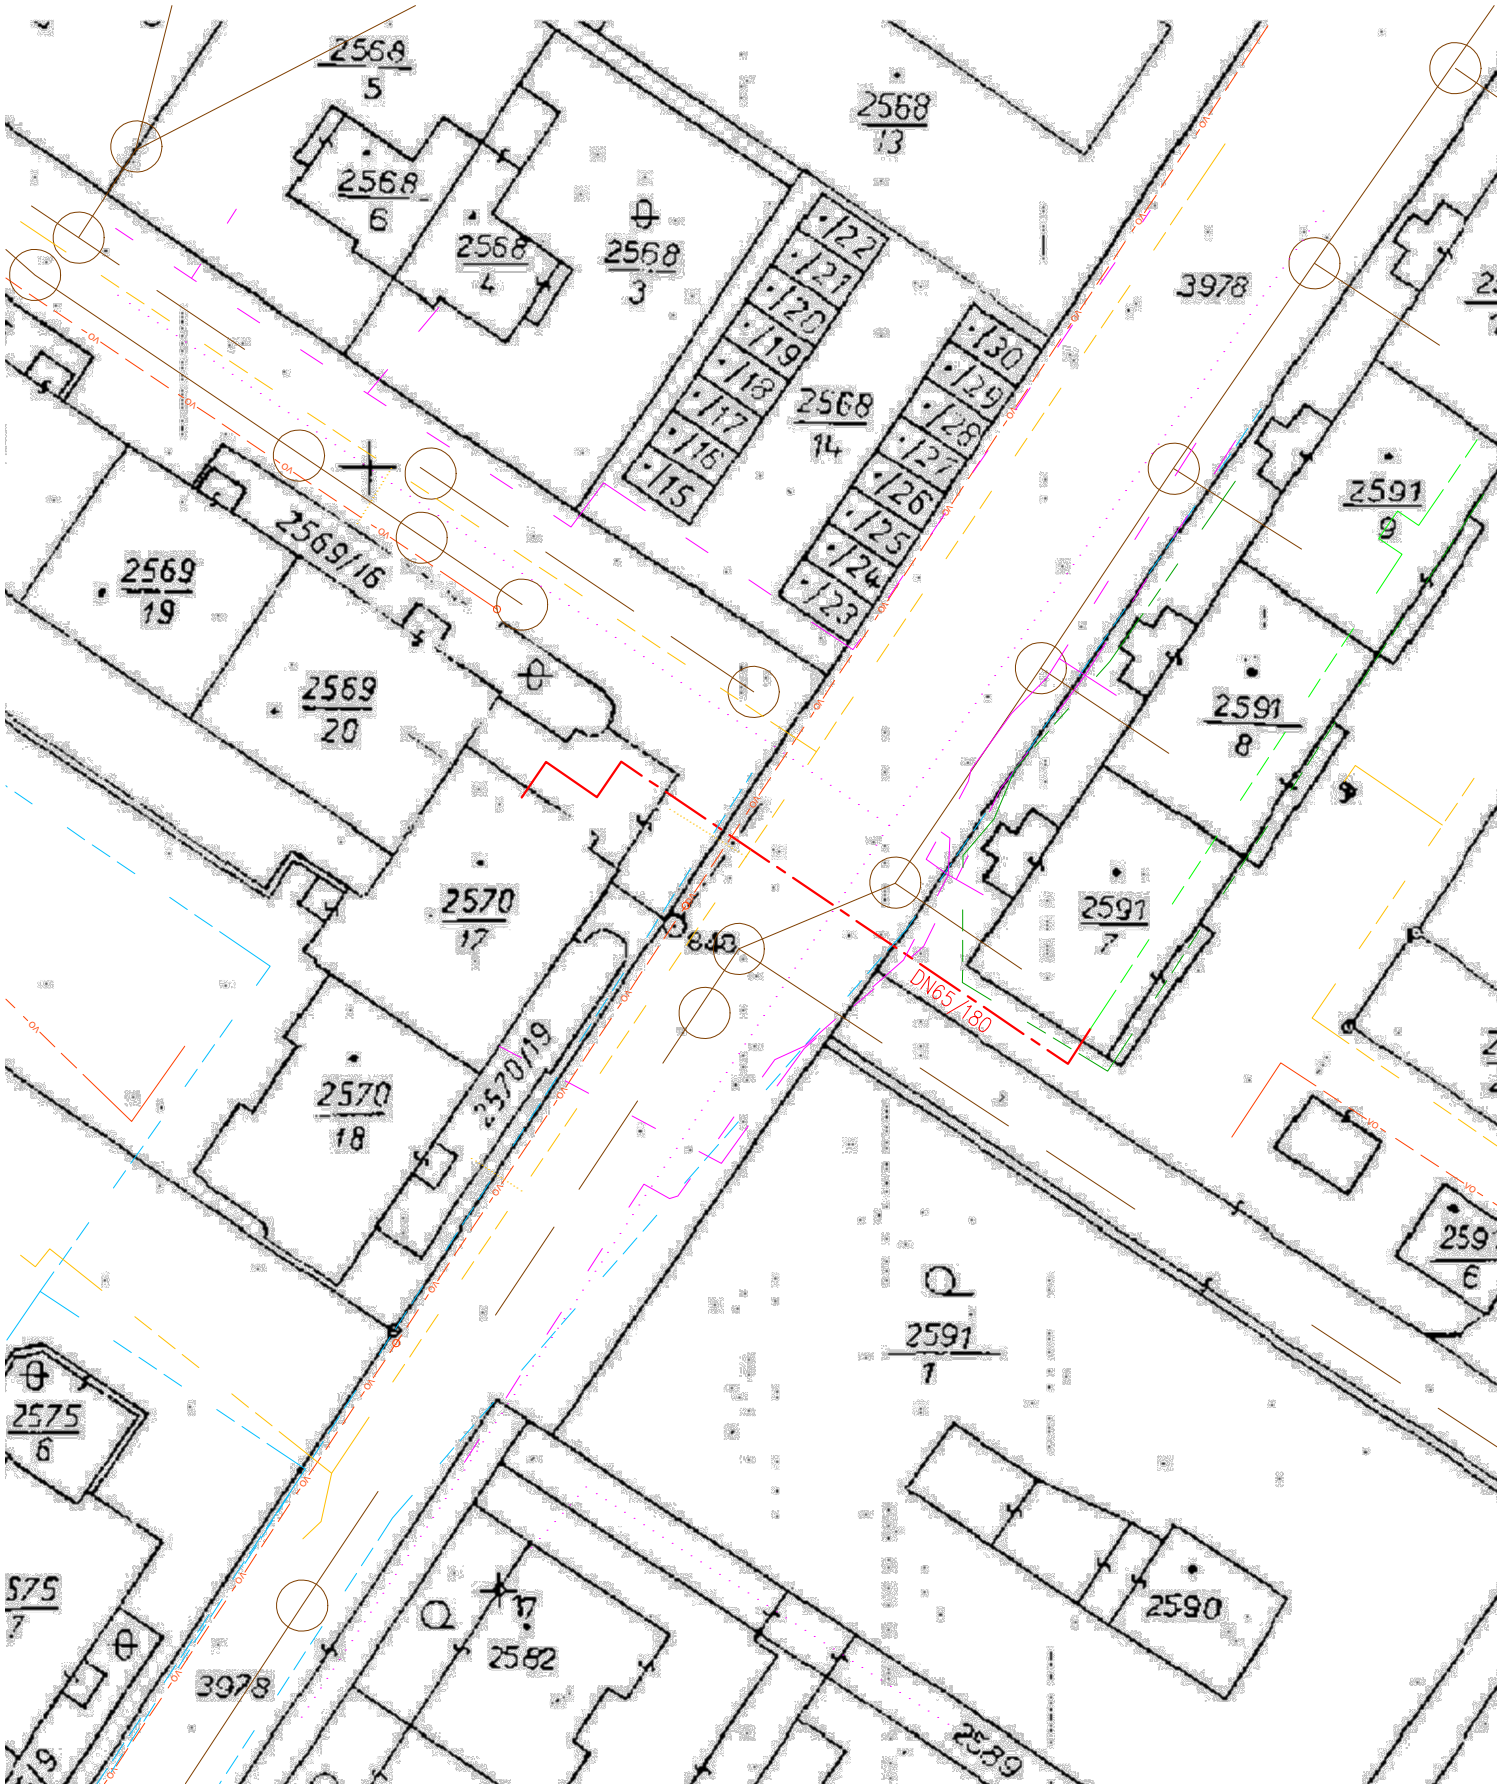

LEGENDA:

- OSA TRASY NOVÉHO TEPLOVODU
- STÁVAJÍCÍ TEPLOVOD
- CETIN
- CETIN – NEVYUŽÍVANÉ
- VODOVOD
- KANALIZACE
- ELEKTRONICKÉ KOMUNIKACE JON
- VEŘEJNÉ OSVĚTLENÍ TS
- PLYN STL

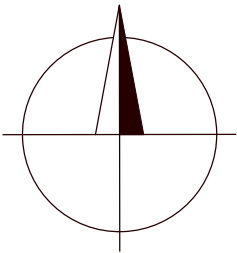

ZHOTOVITEL DOKUMENTACE: TZB Kladno s.r.o.				
ZODPOVĚD. PROJEKTANT:	Ing. ALOIS MARŠNER			
PROJEKTANT:	PETR VÍTEK			
DOKUMENTACE :	DPS			
MÍSTO STAVBY: Poděbrady, Budovcova ul.				
INVESTOR: Městská realitní Poděbrady, a.s.			MĚŘÍTKO:	1:500
Projektová dokumentace předávacích stanic a teplovodu			FORMÁT:	2 x A4
			DATUM:	10/2024
Celková situace			DÍL:	C
			ARCHÍVNÍ ČÍSLO 2406-01	ČÍSLO VÝKRESU 4