




PŮDORYS

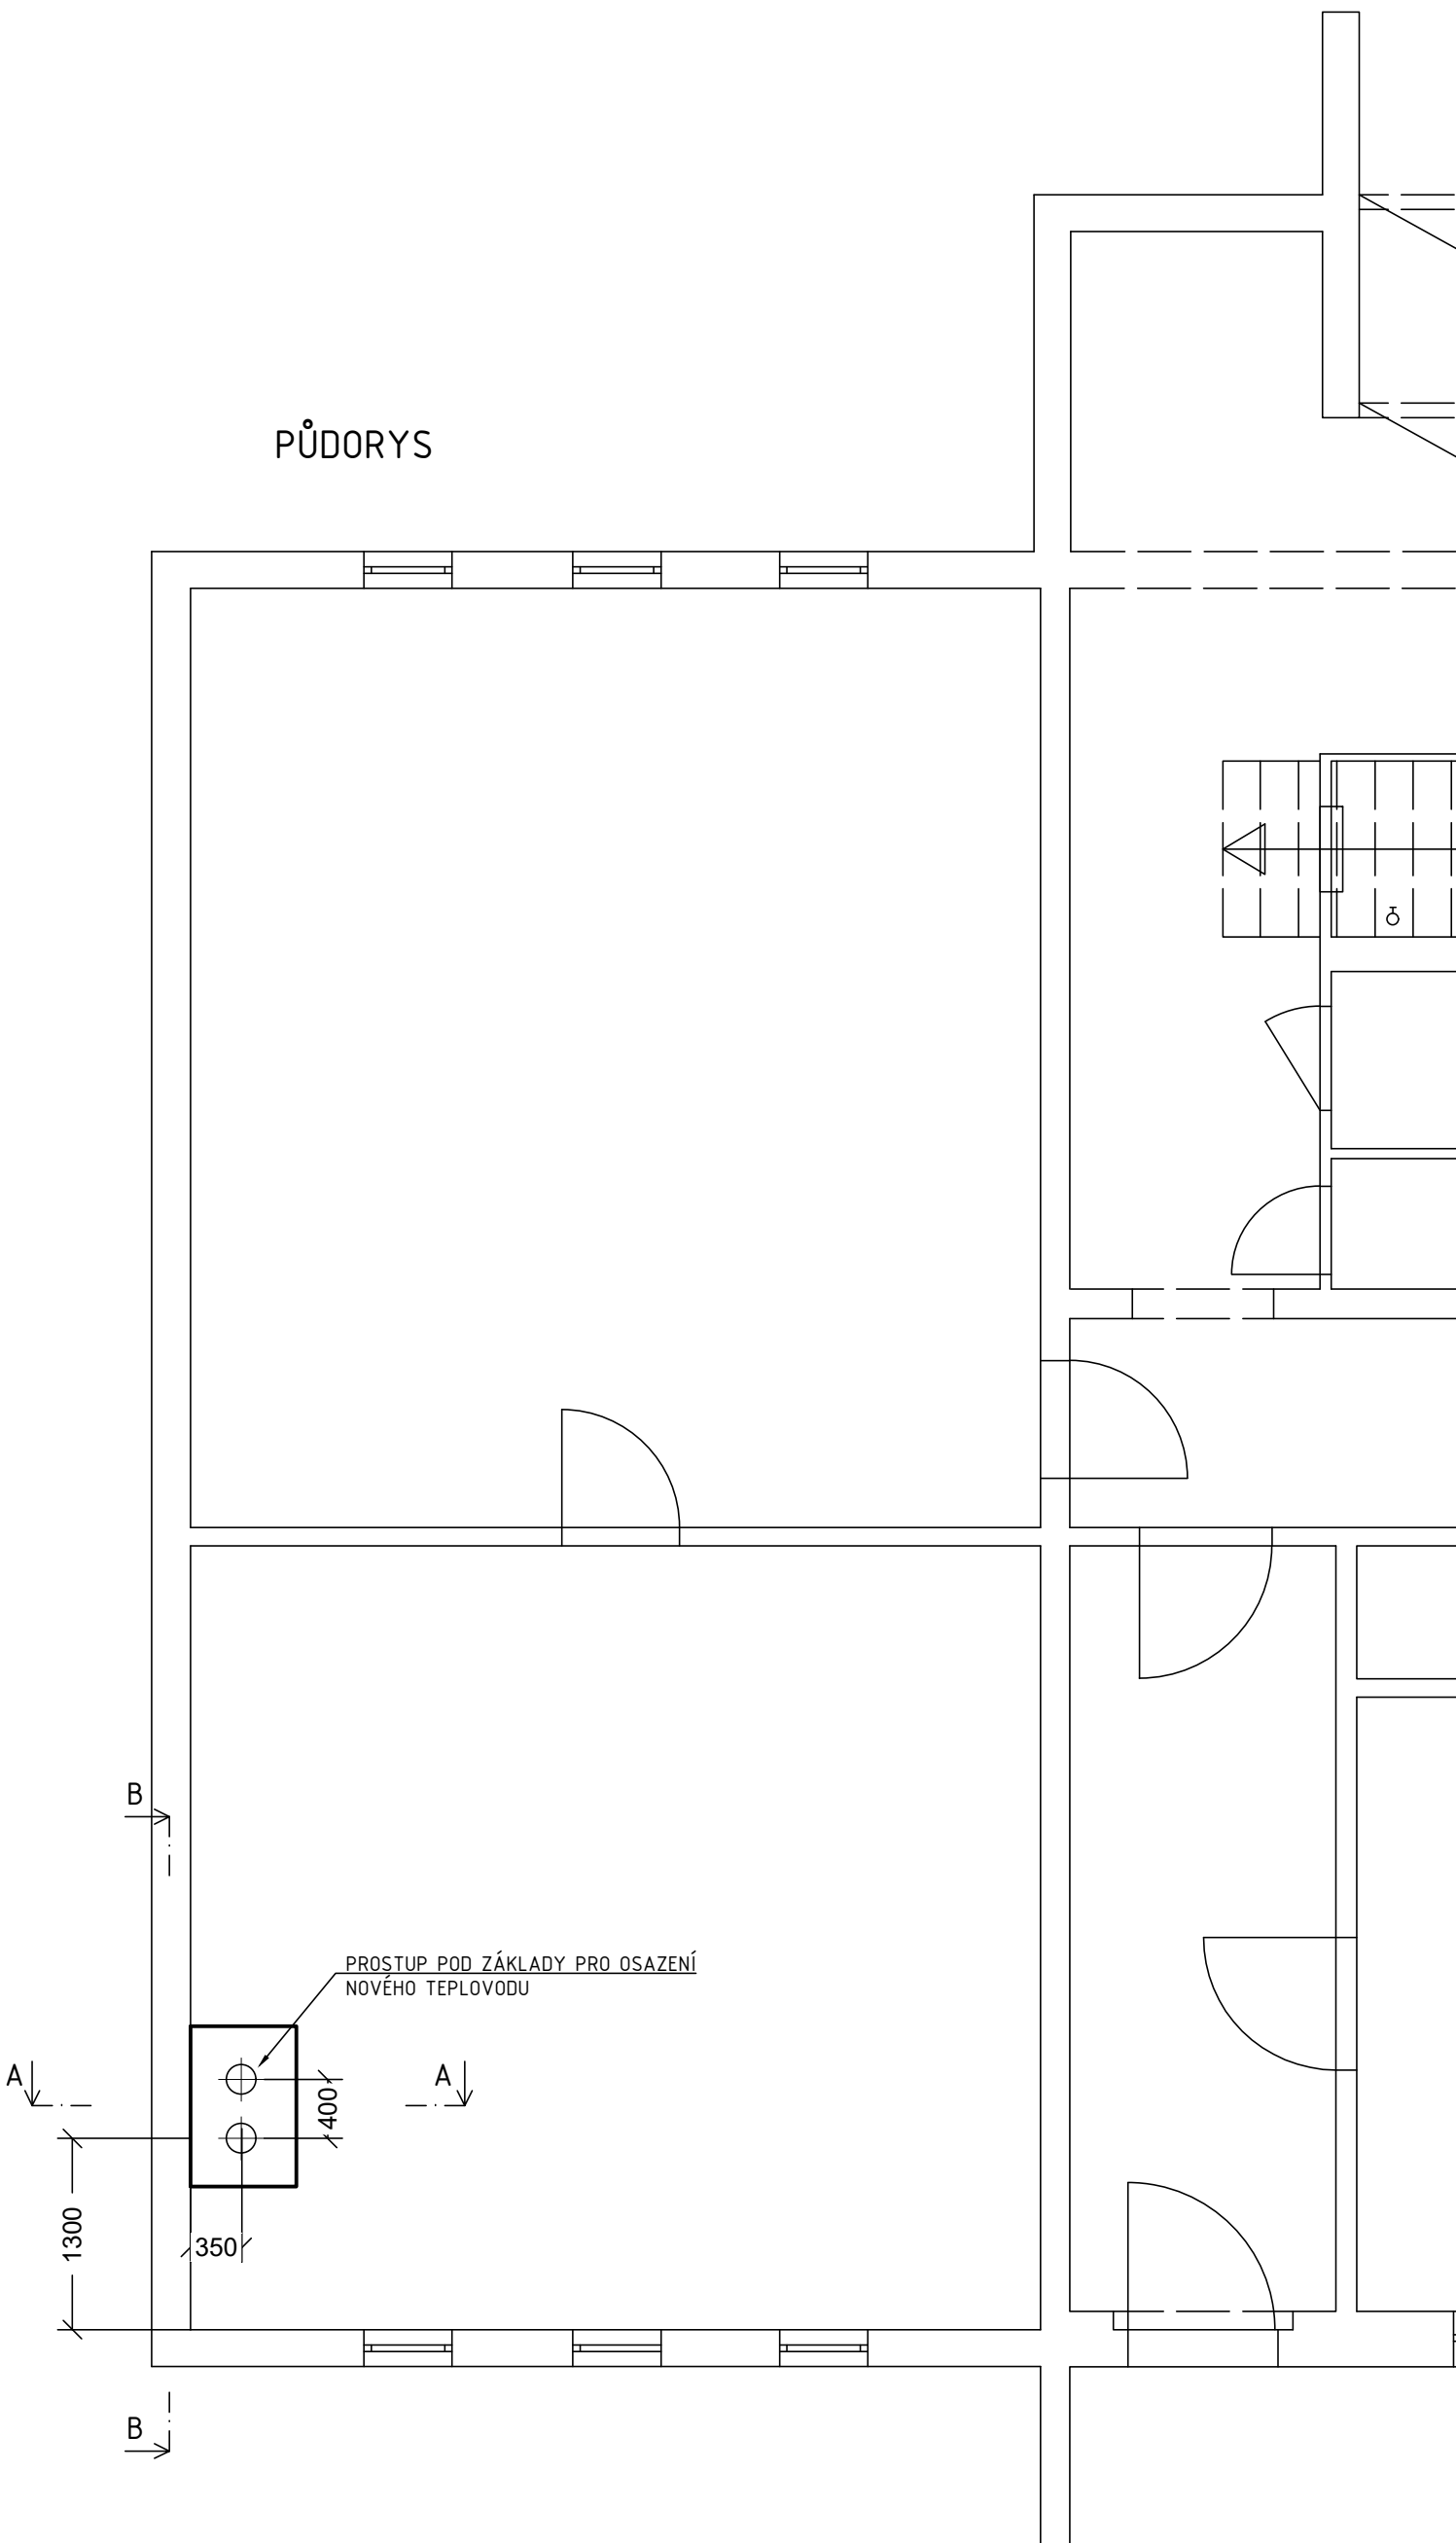

ŘEZ A-A

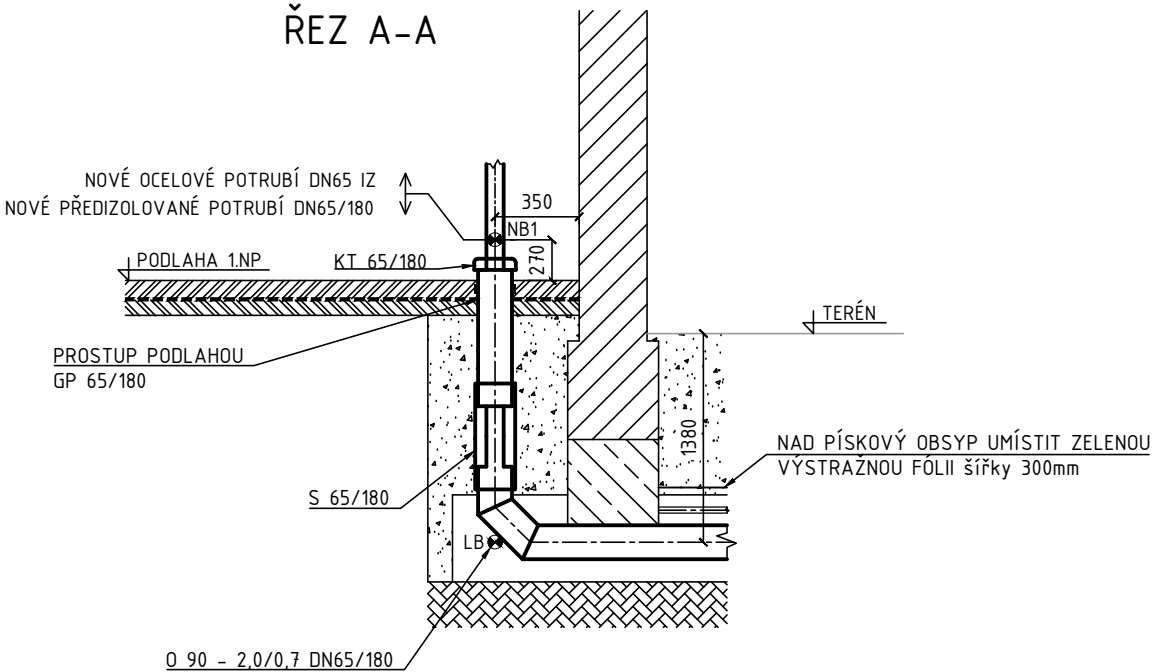

ŘEZ B-B

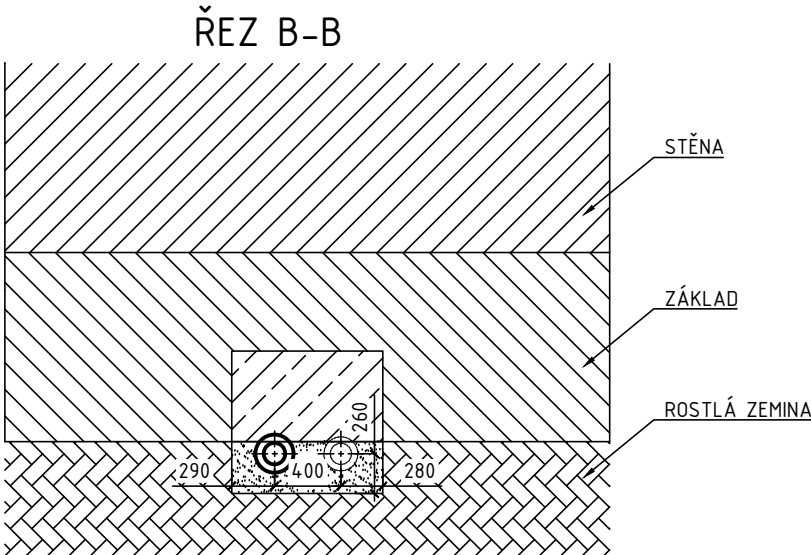

ZHOTOVITEL DOKUMENTACE: TZB Kladno s.r.o.				
ZODPOVĚD. PROJEKTANT:	Ing. ALOIS MARŠNER			
PROJEKTANT:	PETR VÍTEK			
DOKUMENTACE :	DPS			
MÍSTO STAVBY: Poděbrady, Budovcova ul.				
INVESTOR: Městská realitní Poděbrady, a.s.			MĚŘÍTKO:	1:50
Projektová dokumentace předávacích stanic a teplovodu			FORMÁT:	4x A4
			DATUM:	10/2024
SO01 - Napojení teplovodu Budovcova 1152			DÍL:	D.1.1 - STAVBA
PŘÍLOHA: Půdorys a řezy			ARCHÍVNÍ ČÍSLO	ČÍSLO VÝKRESU
			-	2