


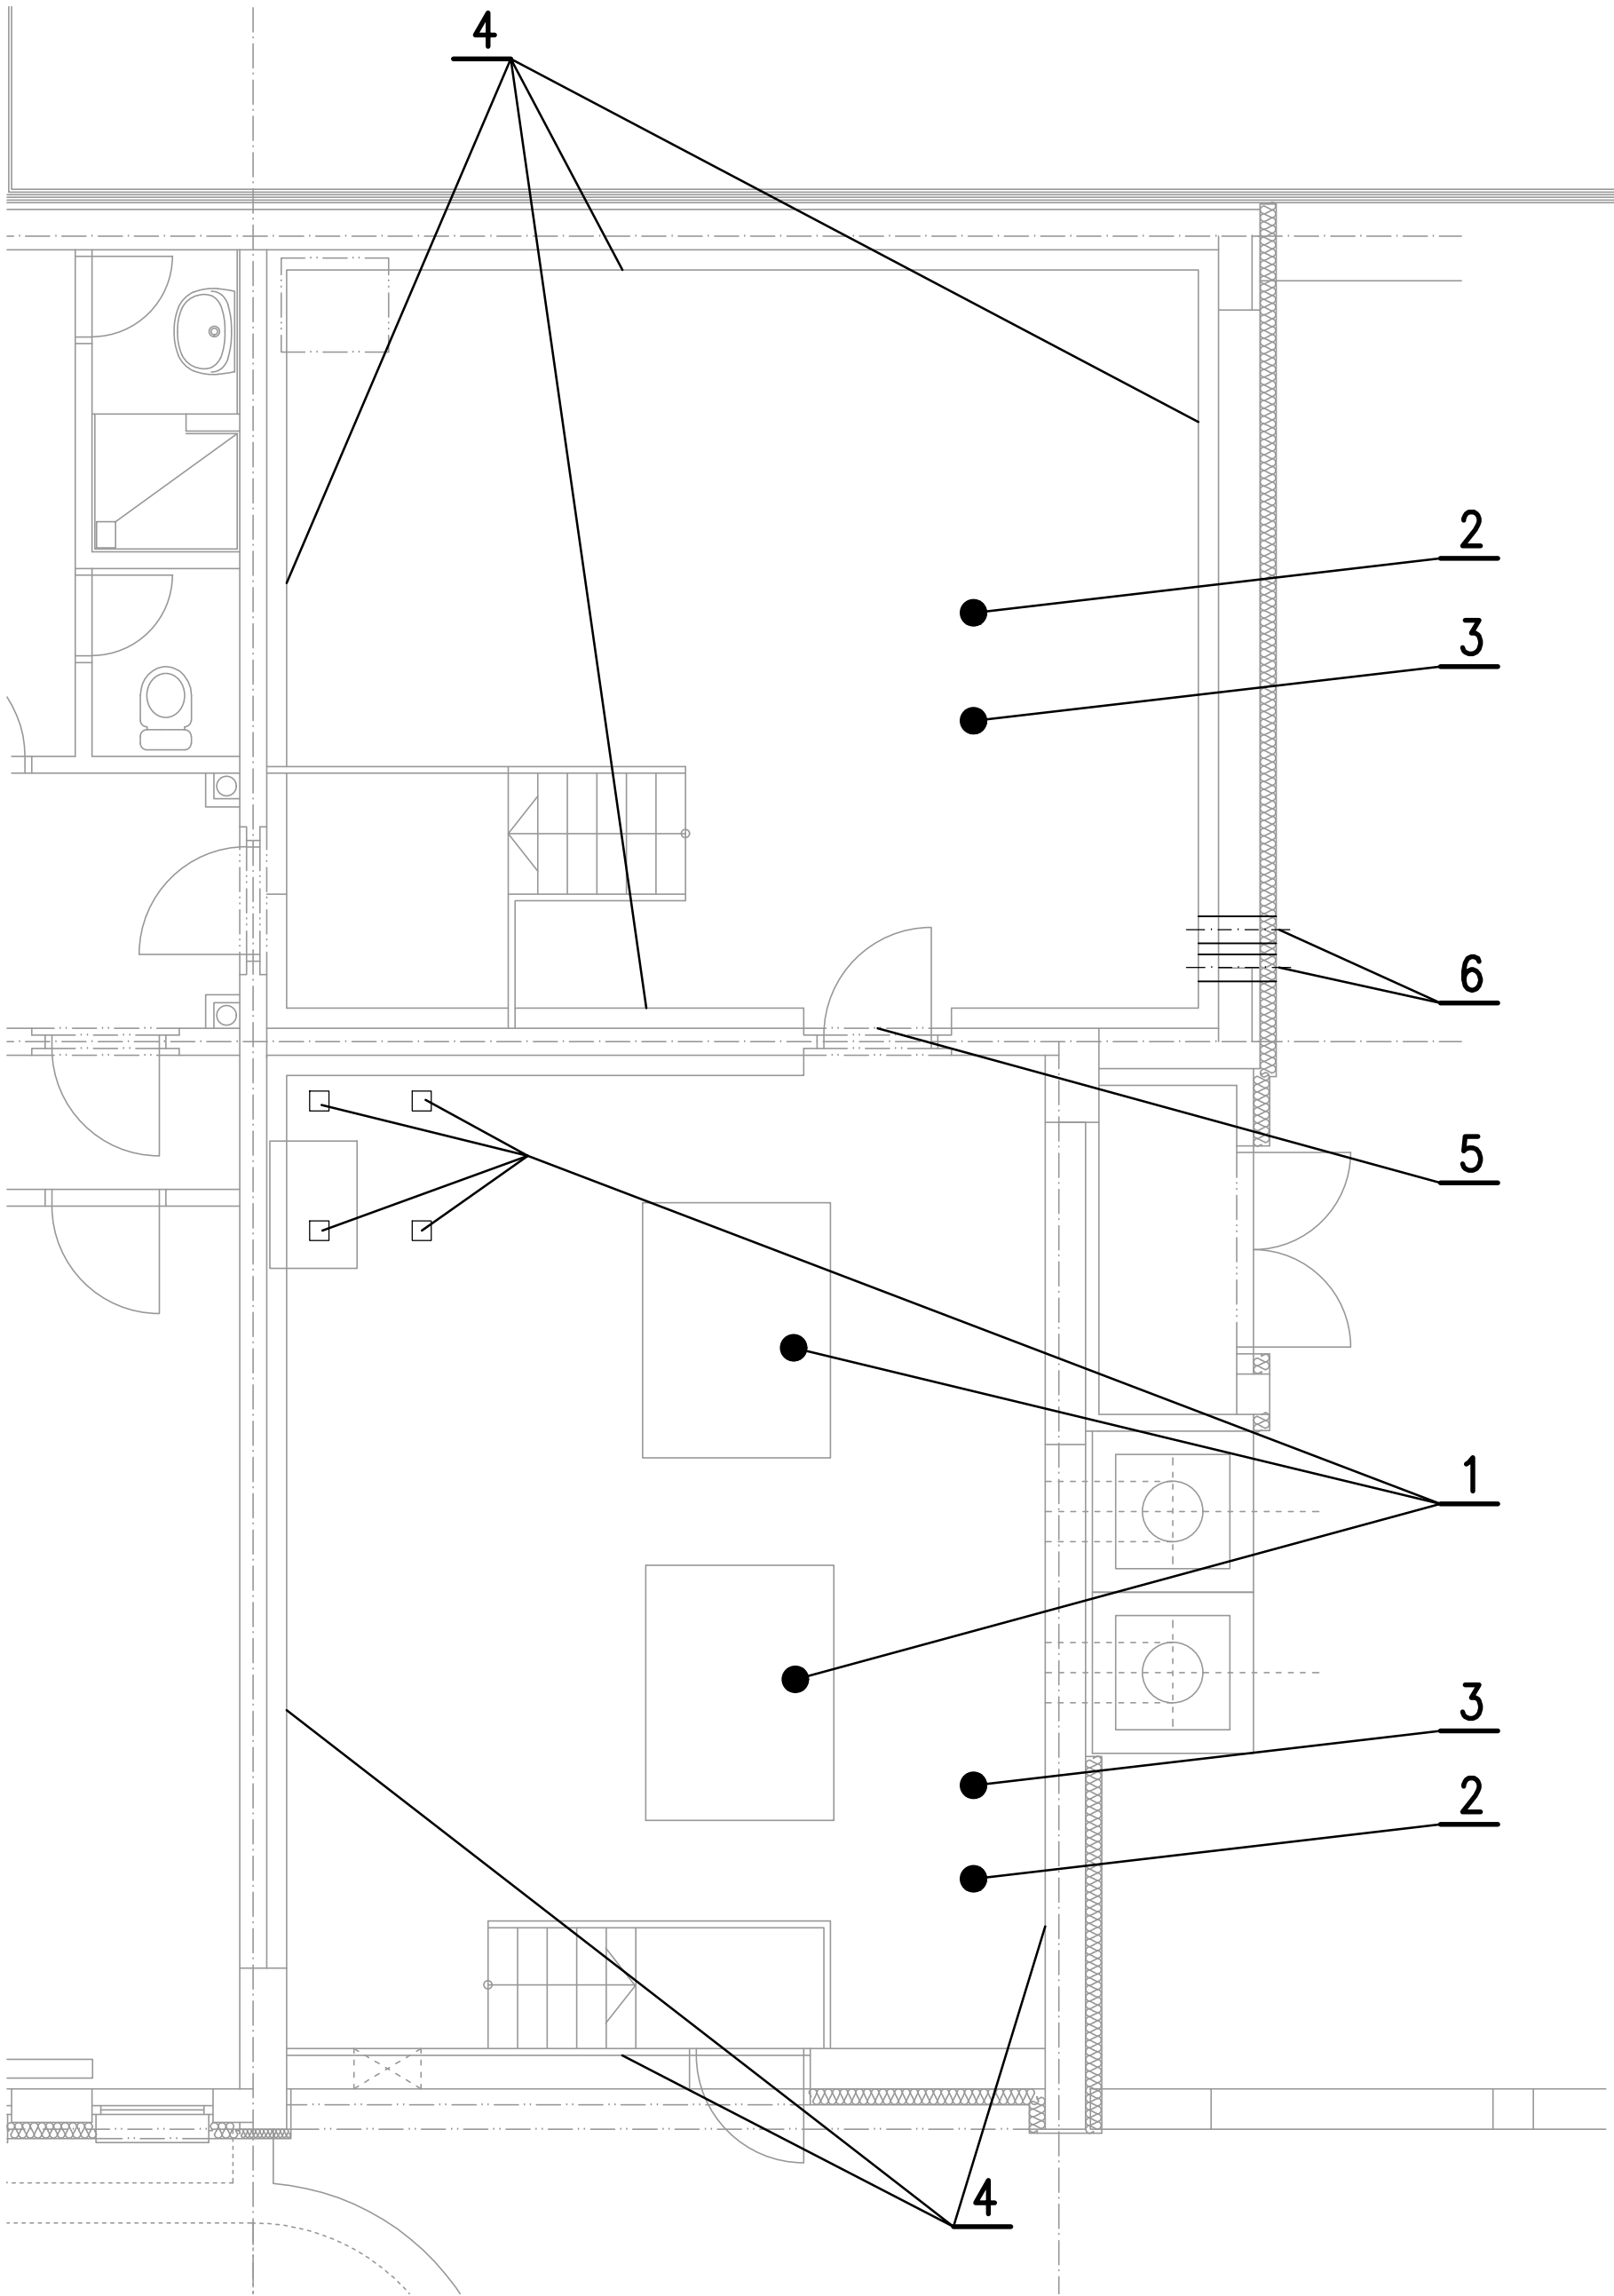

POZICE:

- 1 – DEMONTÁŽ STÁVAJÍCÍCH BETONOVÝCH ZÁKLADŮ A SROVNÁNÍ SE STÁVAJÍCÍ PODLAHOU
- 2 – OPRAVA STÁVAJÍCÍCH BETONOVÝCH PODLAH V PŘEDPOKLÁDANÉM ROZSAHU 20% CELKOVÉHO POVRCHU – DOPLNĚNÍ VHDNÝMI SANAČNÍMI MATERIÁLY
- 3 – OPRAVA STÁVAJÍCÍCH OMÍTEK STROPNÍCH KONSTRUKCÍ V PŘEDPOKLÁDANÉM ROZSAHU 30% CELKOVÉHO POVRCHU. BUDOU PROVEDENY NOVÉ VNITŘNÍ ŠTUKOVÉ OMÍTKY STĚNY, S NAPOJENÍM NA STÁVAJÍCÍ OMÍTKY. POVRCH BUDE OPATŘEN OMYVATELNÝM BÍLÝM NÁTĚREM V PŘEDPOKLÁDANÉM 100% ROZSAHU
- 4 – OPRAVA STÁVAJÍCÍCH OMÍTEK SVISLÝCH KONSTRUKCÍ V PŘEDPOKLÁDANÉM ROZSAHU 30% CELKOVÉHO POVRCHU. BUDOU PROVEDENY NOVÉ VNITŘNÍ ŠTUKOVÉ OMÍTKY STĚNY, S NAPOJENÍM NA STÁVAJÍCÍ OMÍTKY. POVRCH BUDE OPATŘEN OMYVATELNÝM BÍLÝM NÁTĚREM V PŘEDPOKLÁDANÉM 100% ROZSAHU
- 5 – DVEŘNÍ OTVOR BUDE OPATŘEN NOVÝM DVEŘNÍM KŘÍDLEM S BEZPEČNOSTNÍM ZÁMKEM
- 6 – 2x SYSTÉMOVÝ PROSTUP DN200, 200 MM NAD PODLAHOU, HYDROIZOLAČNĚ UTĚSNĚN

ZHOTOVITEL DOKUMENTACE: TZB Kladno s.r.o.				
ZODPOVĚD. PROJEKTANT:	Ing. ALOIS MARŠNER			
PROJEKTANT:	PETR VÍTEK			
DOKUMENTACE :	DPS			
MÍSTO STAVBY: Poděbrady, Budovcova ul.				
INVESTOR: Městská realitní Poděbrady, a.s.			MĚŘÍTKO:	1:50
Projektová dokumentace předávacích stanic a teplovodu			FORMÁT:	4 x A4
			DATUM:	10/2024
SO02 - Předávací stanice Budovcova 1325			DÍL:	D.1.1 - STAVBA
PŘÍLOHA: PŮDORYS			ARCHIVNÍ ČÍSLO 2406-01	ČÍSLO VÝKRESU 2