


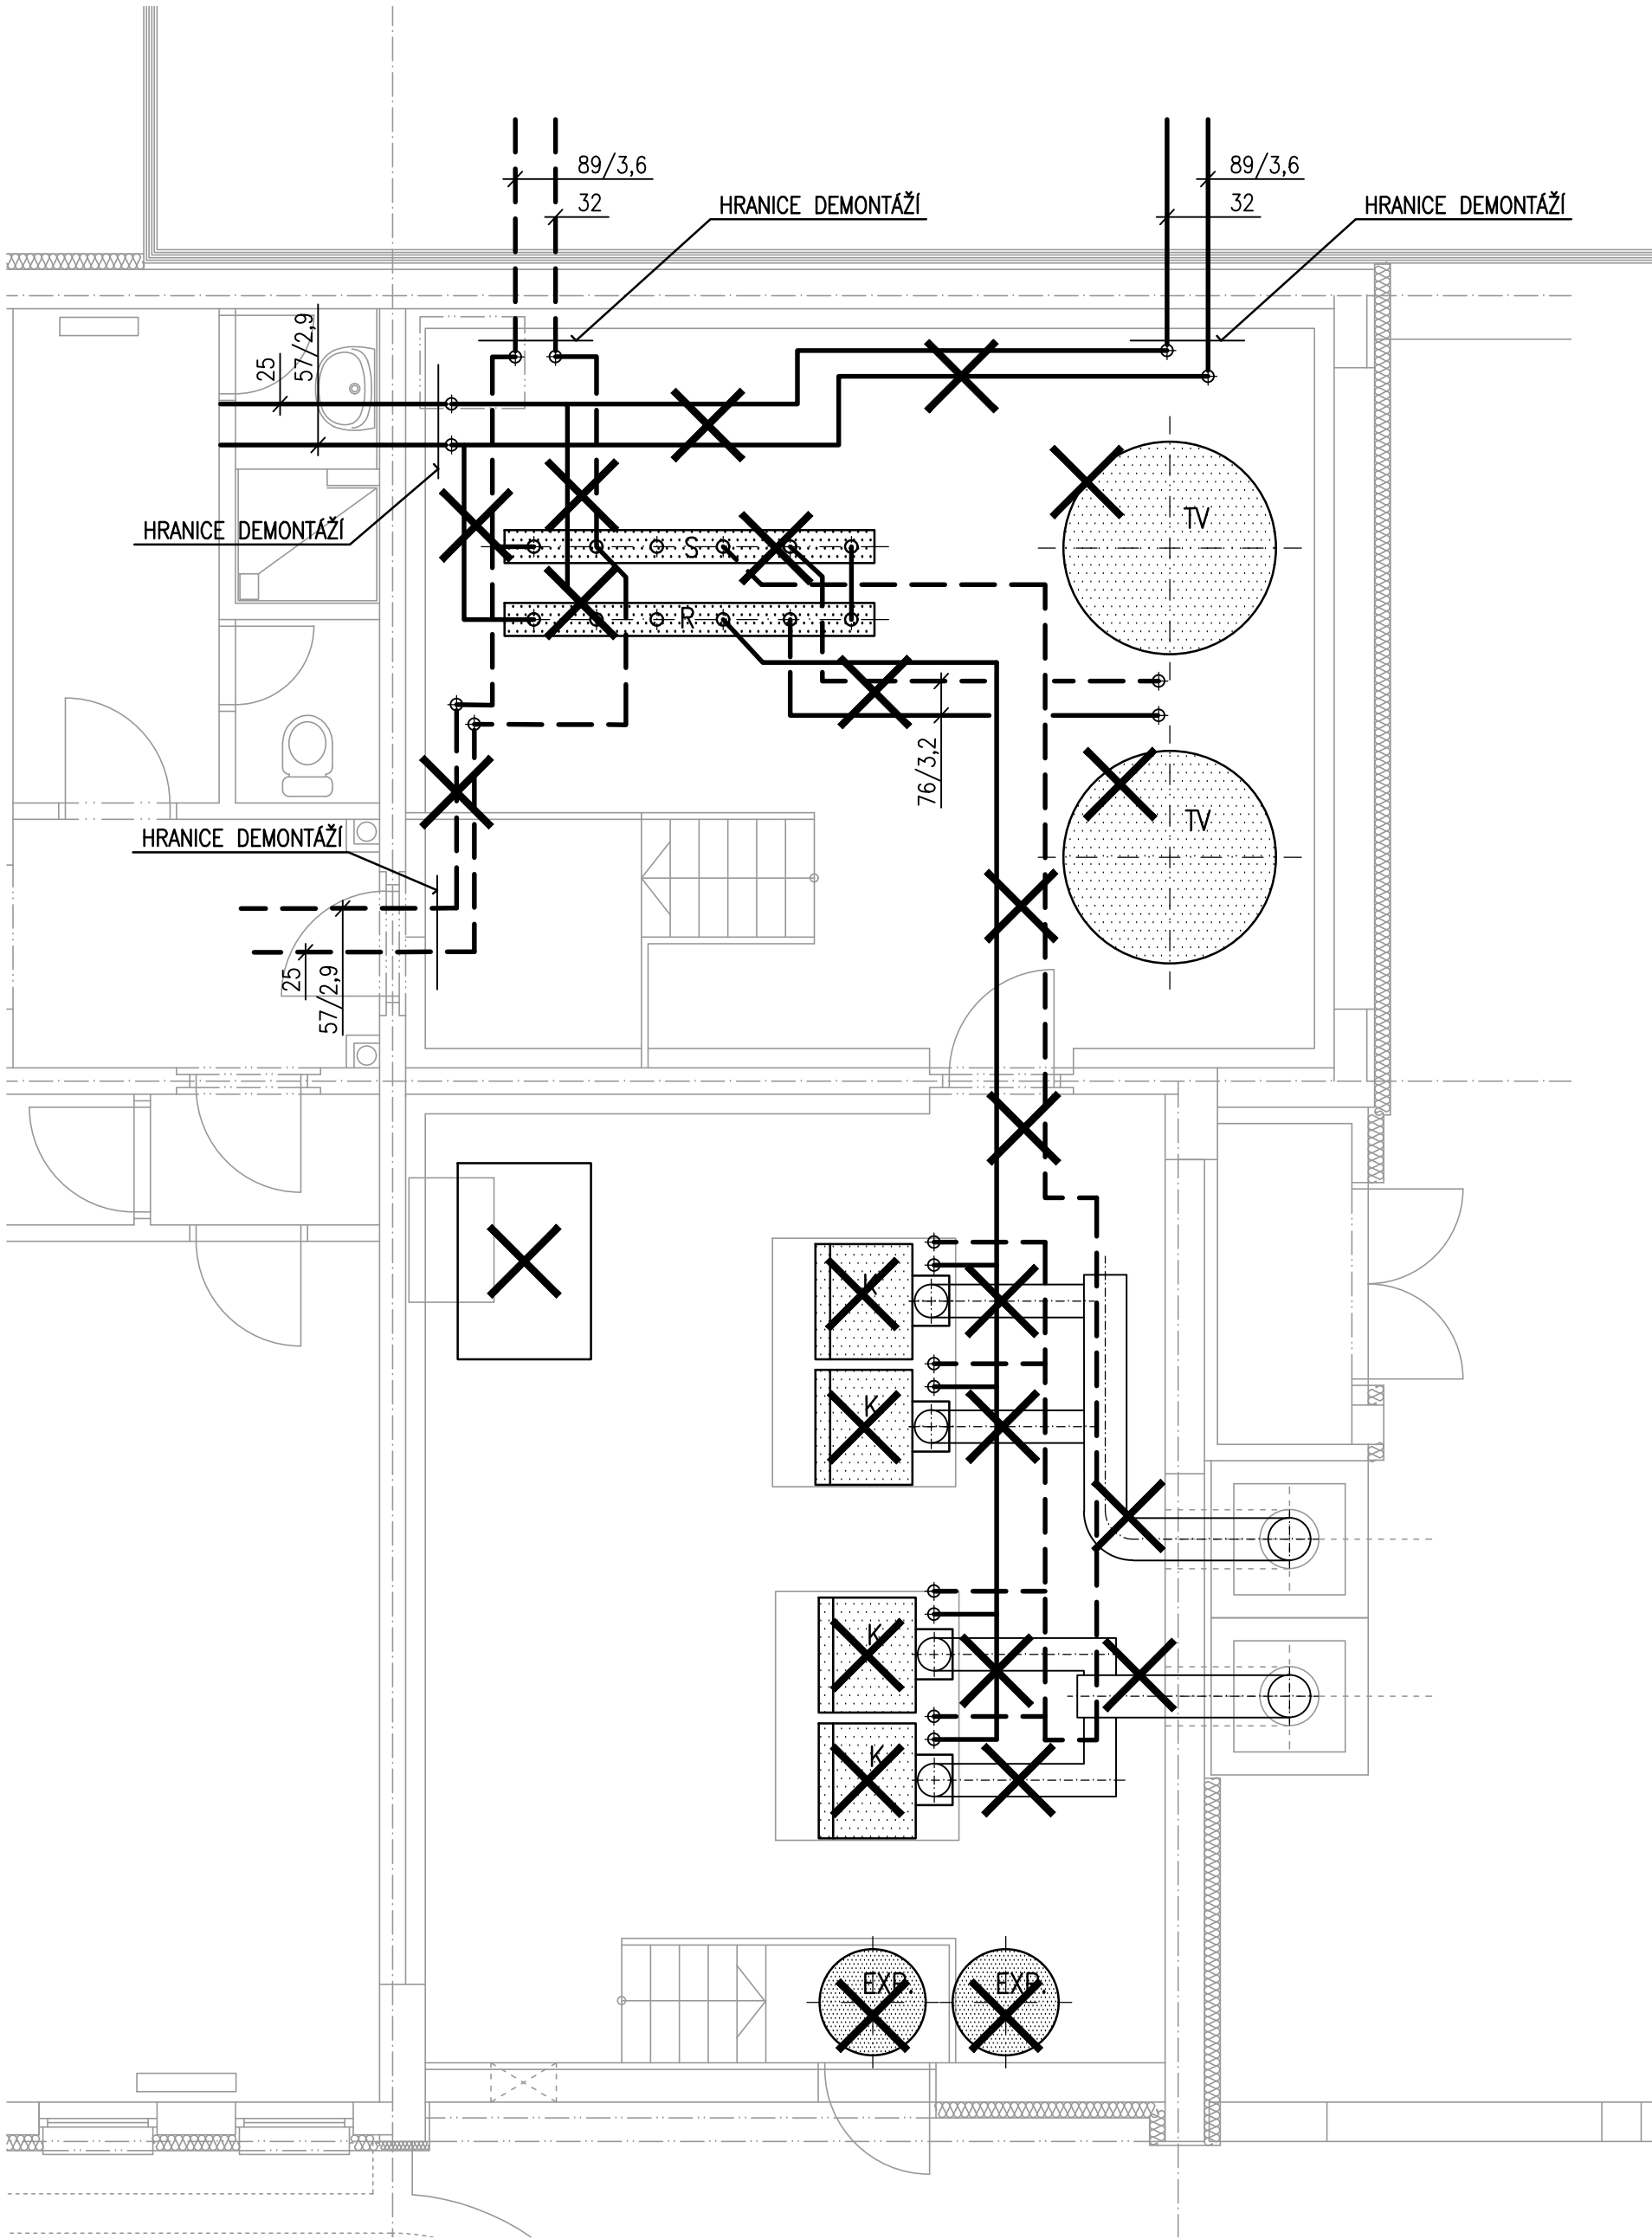

LEGENDA:

- TOPNÁ VODA - PŘÍVOD

- TOPNÁ VODA - ZPÁTEČKA

- DEMONTOVANÉ ZAŘÍZENÍ

ZHOTOVITEL DOKUMENTACE: TZB Kladno s.r.o.				
ZODPOVĚD. PROJEKTANT:	Ing. ALOIS MARŠNER			
PROJEKTANT:	PETR VÍTEK			
DOKUMENTACE :	DPS			
MÍSTO STAVBY: Poděbrady, Budovcova ul.				
INVESTOR: Městská realitní Poděbrady, a.s.			MĚŘÍTKO:	-
Projektová dokumentace předávacích stanic a teplovodu			FORMÁT:	6 x A4
			DATUM:	10/2024
SO02 - Předávací stanice Budovcova 1325			DÍL:	D.1.2 - TECHNOLOGIE
PŘÍLOHA: Půdorys zdroje tepla - demontáže			ARCHIVNÍ ČÍSLO	ČÍSLO VÝKRESU
			2406-01	2