


ROZVÁDĚČ DB7


PROJEKTOVÁ DOKUMENTACE				
HLAVNÍ ING. PROJEKTU .		ZODP. PROJEKTANT: Miroslav Juřík	VYPRACOVAL: Miroslav Juřík	KONTROLOVAL: .
INVESTOR: Městská realitní Poděbrady a.s. Jiřího náměstí 20/I 290 31 Poděbrady	DODAVATEL PD: ELSERVIS JM s.r.o. U Fortny 2158 688 01 Uherský Brod	FORMÁT: 5xA4		
		DATUM: 1/2025		
		STUPEŇ: DPS		
KRAJ: Středočeský	MĚSTO: Poděbrady	Č. ZAK.: 2501	MĚŘÍTKO: BEZ	
	AKCE: Projektová dokumentace předávacích stanic a teplovodu Budovcova 1325, 290 31 Poděbrady		ČÍSLO PŘÍLOHY: B.1.5.	
	ČÁST: SO2 - MaR PS Budovcova 1325		PARÉ:	
	PŘÍLOHA: ROZVÁDĚČ DB7			
TENTO VÝKRES A JEHO PŘÍLOHY JSOU NAŠIM DUŠEVNÍM VLASTNICTVÍM, NESMÍ BÝT BEZ NAŠEHO PŘEDCHOZÍHO PÍSEMNÉHO SOUHLASU KOPIROVÁNY, ROZMNOŽOVÁNY ANI ZPŘÍSTUPNĚNY JINÝM OSOBÁM NEBO FIRMÁM				

	1	2	3	4	5	6	7	8	9	10	11	12	13	14
A	ROZVÁDĚČ DB7 SB2 ○ RESET HL2 ✖ PORUCHA HL1 ● NAPÁJENÍ HL1.1 ● RUČ. 0 AUT. ○ SA1.1 HL1.2 ● RUČ. 0 AUT. ○ SA1.2 HL1.3 ● RUČ. 0 AUT. ○ SA1.3 HL1.4 ● RUČ. 0 AUT. ○ SA1.4 HL2.1 ● RUČ. 0 AUT. ○ SA2.1 HL2.2 ● RUČ. 0 AUT. ○ SA2.2 HL2.3 ● RUČ. 0 AUT. ○ SA2.3 HL2.4 ● RUČ. 0 AUT. ○ SA2.4 SB1 ● STOP													Instalovaný příkon $P_i=2,1\text{kW}$ Soudobý příkon $P_p=1,8\text{ kW}$ Oceloplechový nástěnný rozváděč WSA1006300 rozměry: 1000x600x300 mm krytí: IP54/20 NAPÁJECÍ NAPĚTÍ: 1PE+N 50Hz, 230V TN-C-S OCHRANA PŘED NEBEZPEČNÝM DOTYKEM NEŽIVÝCH ČÁSTÍ: ZÁKLADNÍ: AUTOMATICKÝM ODPOJENÍM OD ZDROJE DLE ČSN 33 2000-4-41, ed.3 DOPLŇKOVÁ: PROUDOVÝM CHRÁNIČEM A DOPLŇKOVÝM POSPOJOVÁNÍM DLE ČSN 33 2000-4-41, ed.3 OCHRANA PŘED NEBEZPEČNÝM DOTYKEM ŽIVÝCH ČÁSTÍ: IZOLACÍ, KRYTEM
B														
C														
D														
E														
F														
	EISERVIS JM	Veškerá práva jsou duchovním majetkem. Je zakázáno jakékoliv neautorizované kopírování, úpravy, předávání třetím osobám a to i částí. Datum: 1/2025 Verze: 1	Nazev akce Projektová dokumentace předávacích stanic a teplovodu Budovcova 1325, 290 31 Poděbrady Část SO02 - MaR Předávací stanice Budovcova 1325	Zakazka cis. 2501 Kreslil Miroslav Juřík Kontroloval . HIP Ing. Maršner Alois	ROZVÁDĚČ DB7 POHLED Číslo: B.1.5. List: 1 Uloženo:									


	1	2	3	4	5	6	7	8	9	10	11	12	13	14	
A	SEZNAM LISTŮ ROZVÁDĚČ - POHLED1 SEZNAM VÝKRESŮ2 PŘEHLEDOVÉ SCHÉMA3-12														
B	BAREVNÉ ZNAČENÍ VODIČŮ V ROZVÁDĚČI FÁZOVÉ VODIČE 230V- ČERNÁ STŘEDNÍ VODIČ- SVĚTLE MODRÁ OCHR.VODIČ PE- ZELENOŽLUTÝ VODIČE OVLÁDACÍ 230V- HNĚDÁ VODIČE 24V/DC - - TMAVĚ MODRÁ VODIČE 24V/DC + - RUDÁ VODIČE 24V/50Hz- BÍLÁ, ŽLUTÁ														
C															
D															
E	LEGENDA SVORKOVNIC X*:** POŘADOVÉ ČÍSLO SVORKY PŘIPOJOVANÉ ZAŘÍZENÍ OZNAČENÍ SVORKOVNICE (VŠEOBECNÝ POPIS)														
F															
		Veškerá práva jsou duchovním majetkem. Je zakázáno jakékoliv neautorizované kopírování, úpravy, předávání třetím osobám a to i částí.			Nazev akce	Projektová dokumentace předávacích stanic a teplovodu Budovcova 1325, 290 31 Poděbrady			Zakazka cis.	2501		ROZVÁDĚČ DB7		SEZNAM VÝKRESŮ	
		Datum: 1/2025			Verze: 1	Část	SO02 - MaR Předávací stanice Budovcova 1325			Kreslil	Miroslav Juřík		Číslo:	B.1.5.	List: 2
										Kontroloval	.		Uloženo:		
										HIP	Ing. Maršner Alois				

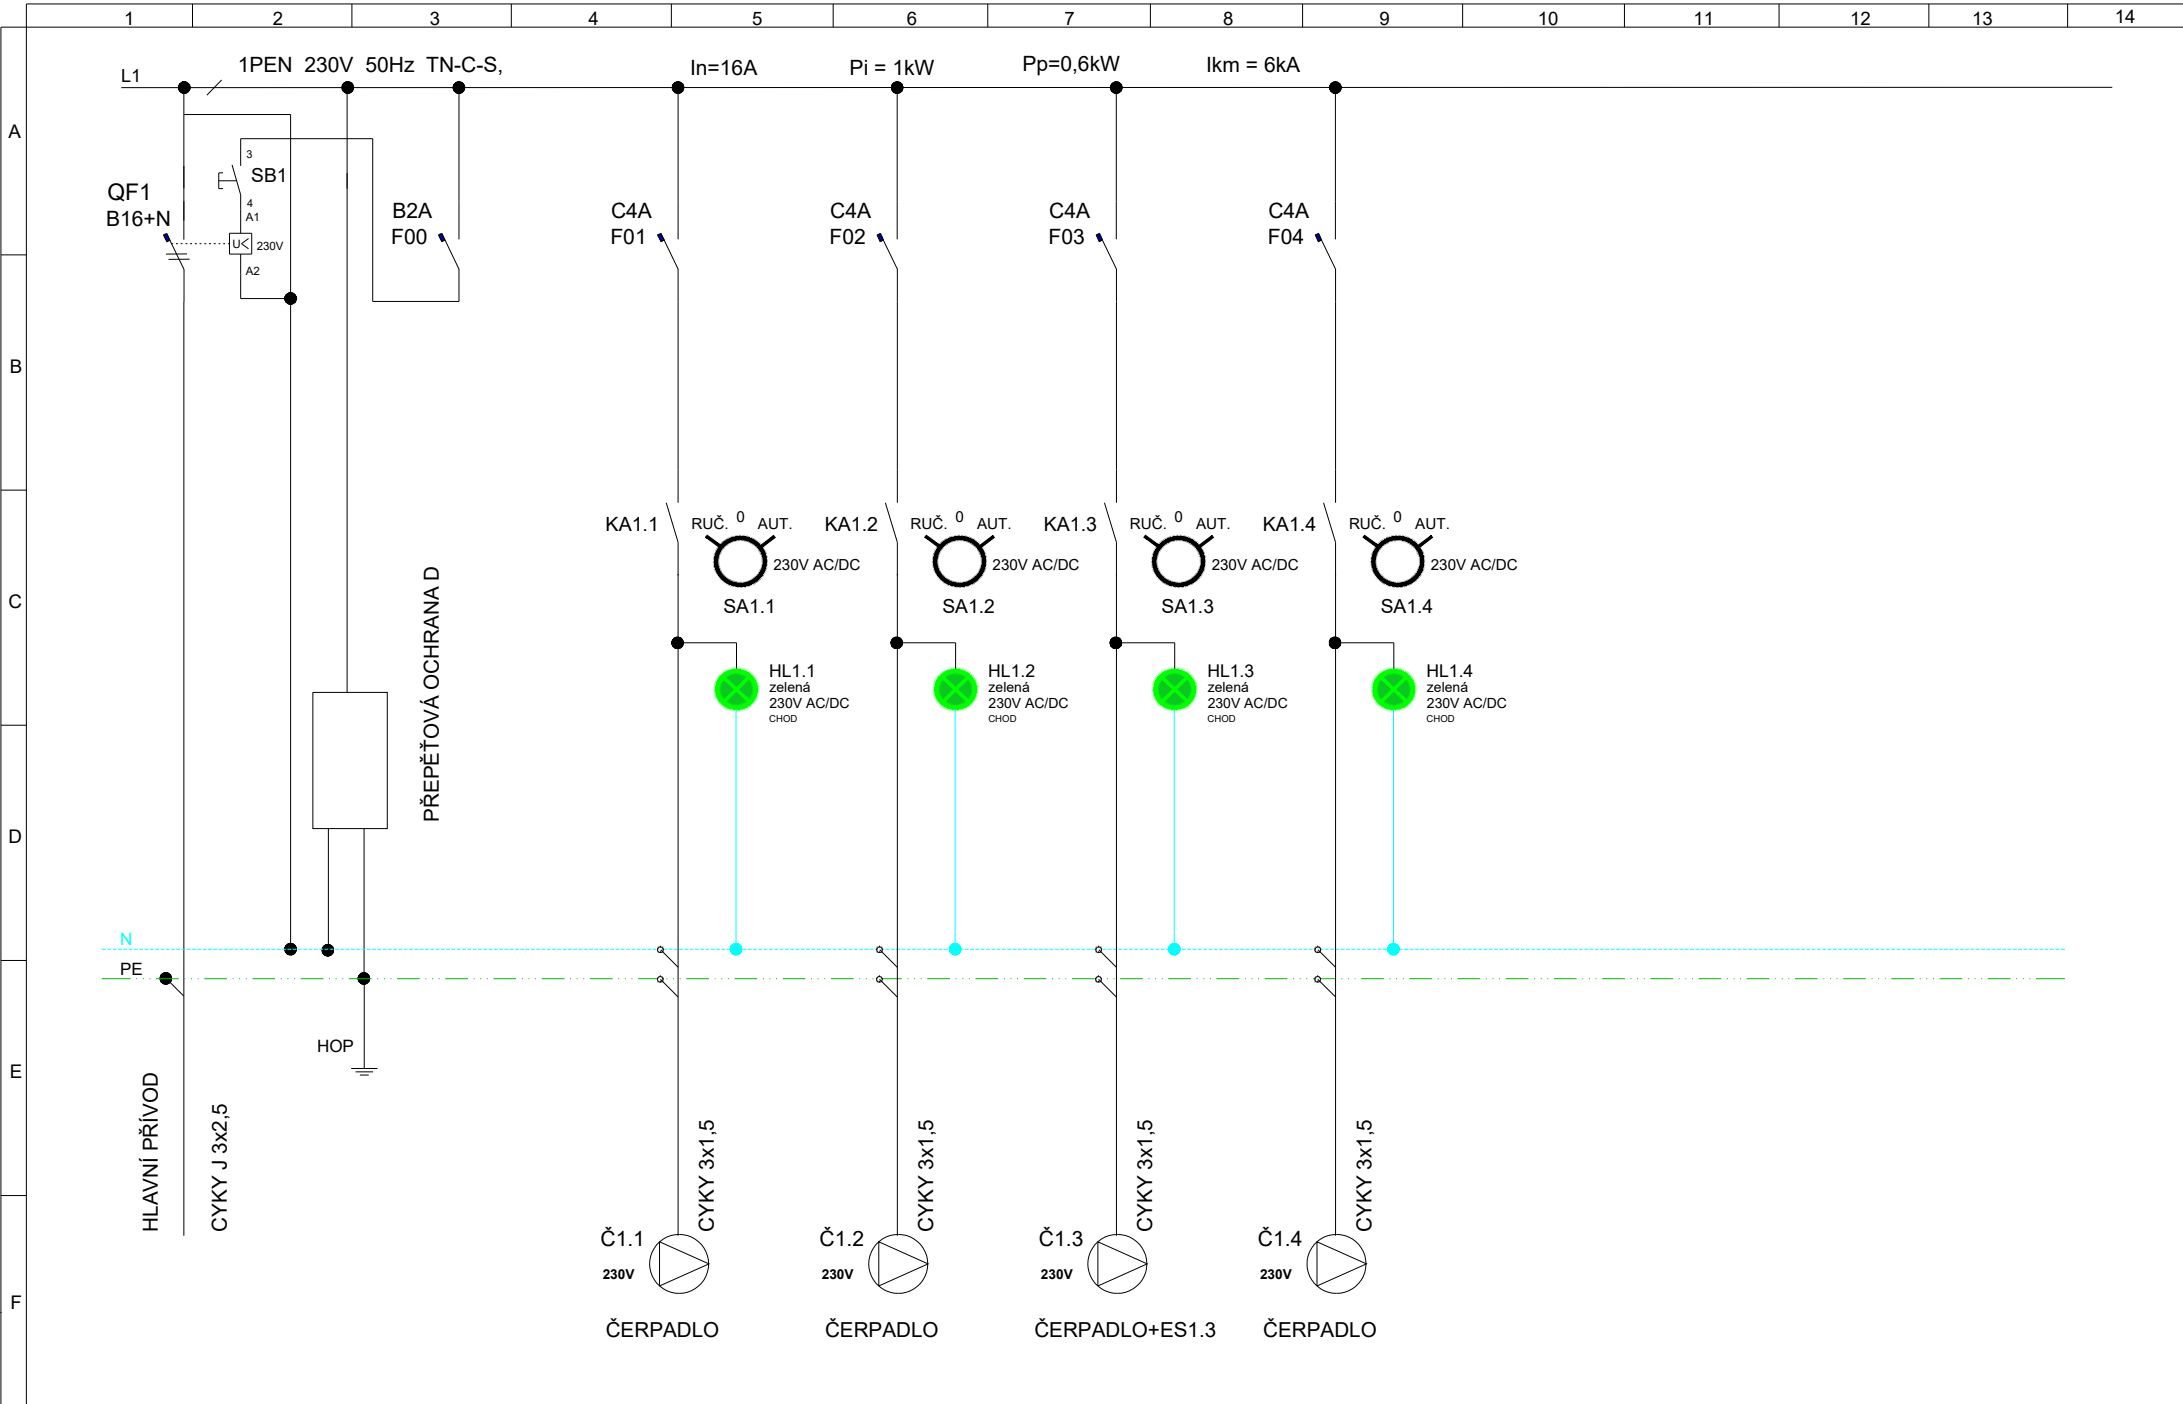


	Veškerá práva jsou duchovním majetkem. Je zakázáno jakékoliv neautorizované kopírování, úpravy, předávání třetím osobám a to i částí.		Název akce	Projektová dokumentace předávacích stanic a teplovodu Budovcova 1325, 290 31 Poděbrady	Zakazka cis.	2501	ROZVÁDĚČ DB7		
					Kreslil	Miroslav Juřík			
				Kontroloval	.	Číslo:	B.1.5.	List:	3
	Datum:	1/2025	Verze:	1	Část	SO02 - MaR Předávací stanice Budovcova 1325	HIP	Ing. Maršner Alois	Uloženo:

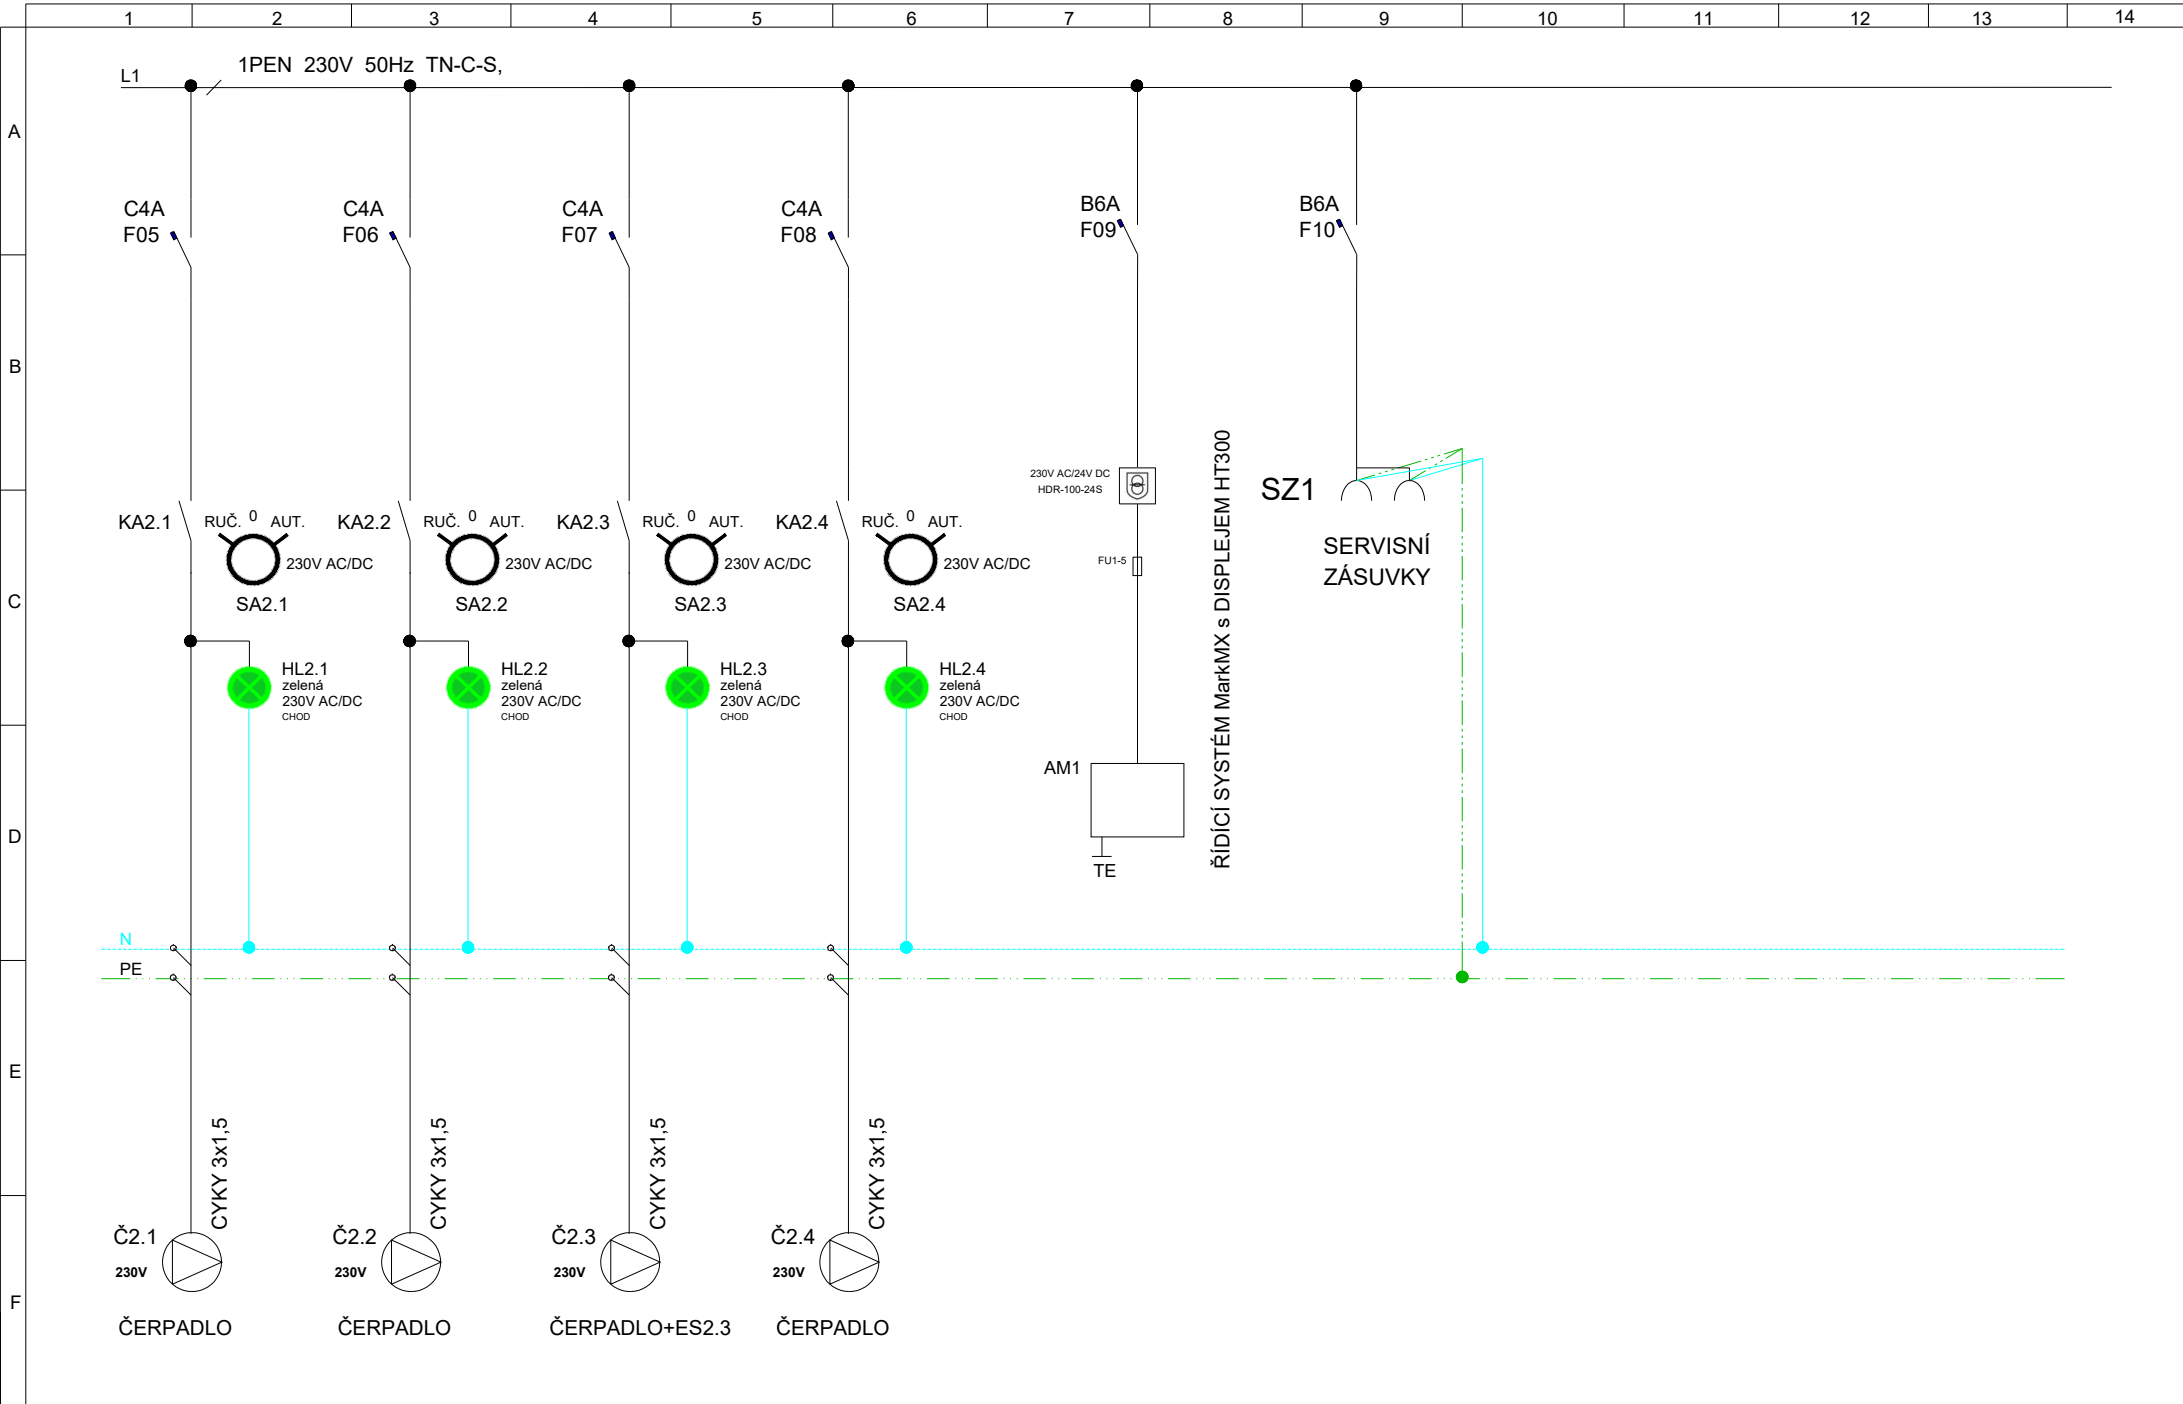

	Veškerá práva jsou duchovním majetkem. Je zakázáno jakékoliv neautorizované kopírování, úpravy, předávání třetím osobám a to i částí.		Název akce	Projektová dokumentace předávacích stanic a teplovodu Budovcova 1325, 290 31 Poděbrady	Zakazka cis.	2501	ROZVÁDĚČ DB7			
					Kreslil	Miroslav Juřík				
					Kontroloval	.	Číslo:	B.1.5.	List:	4
	Datum: 1/2025 Verze: 1				Část	SO02 - MaR Předávací stanice Budovcova 1325	HIP	Ing. Maršner Alois	Uloženo:	

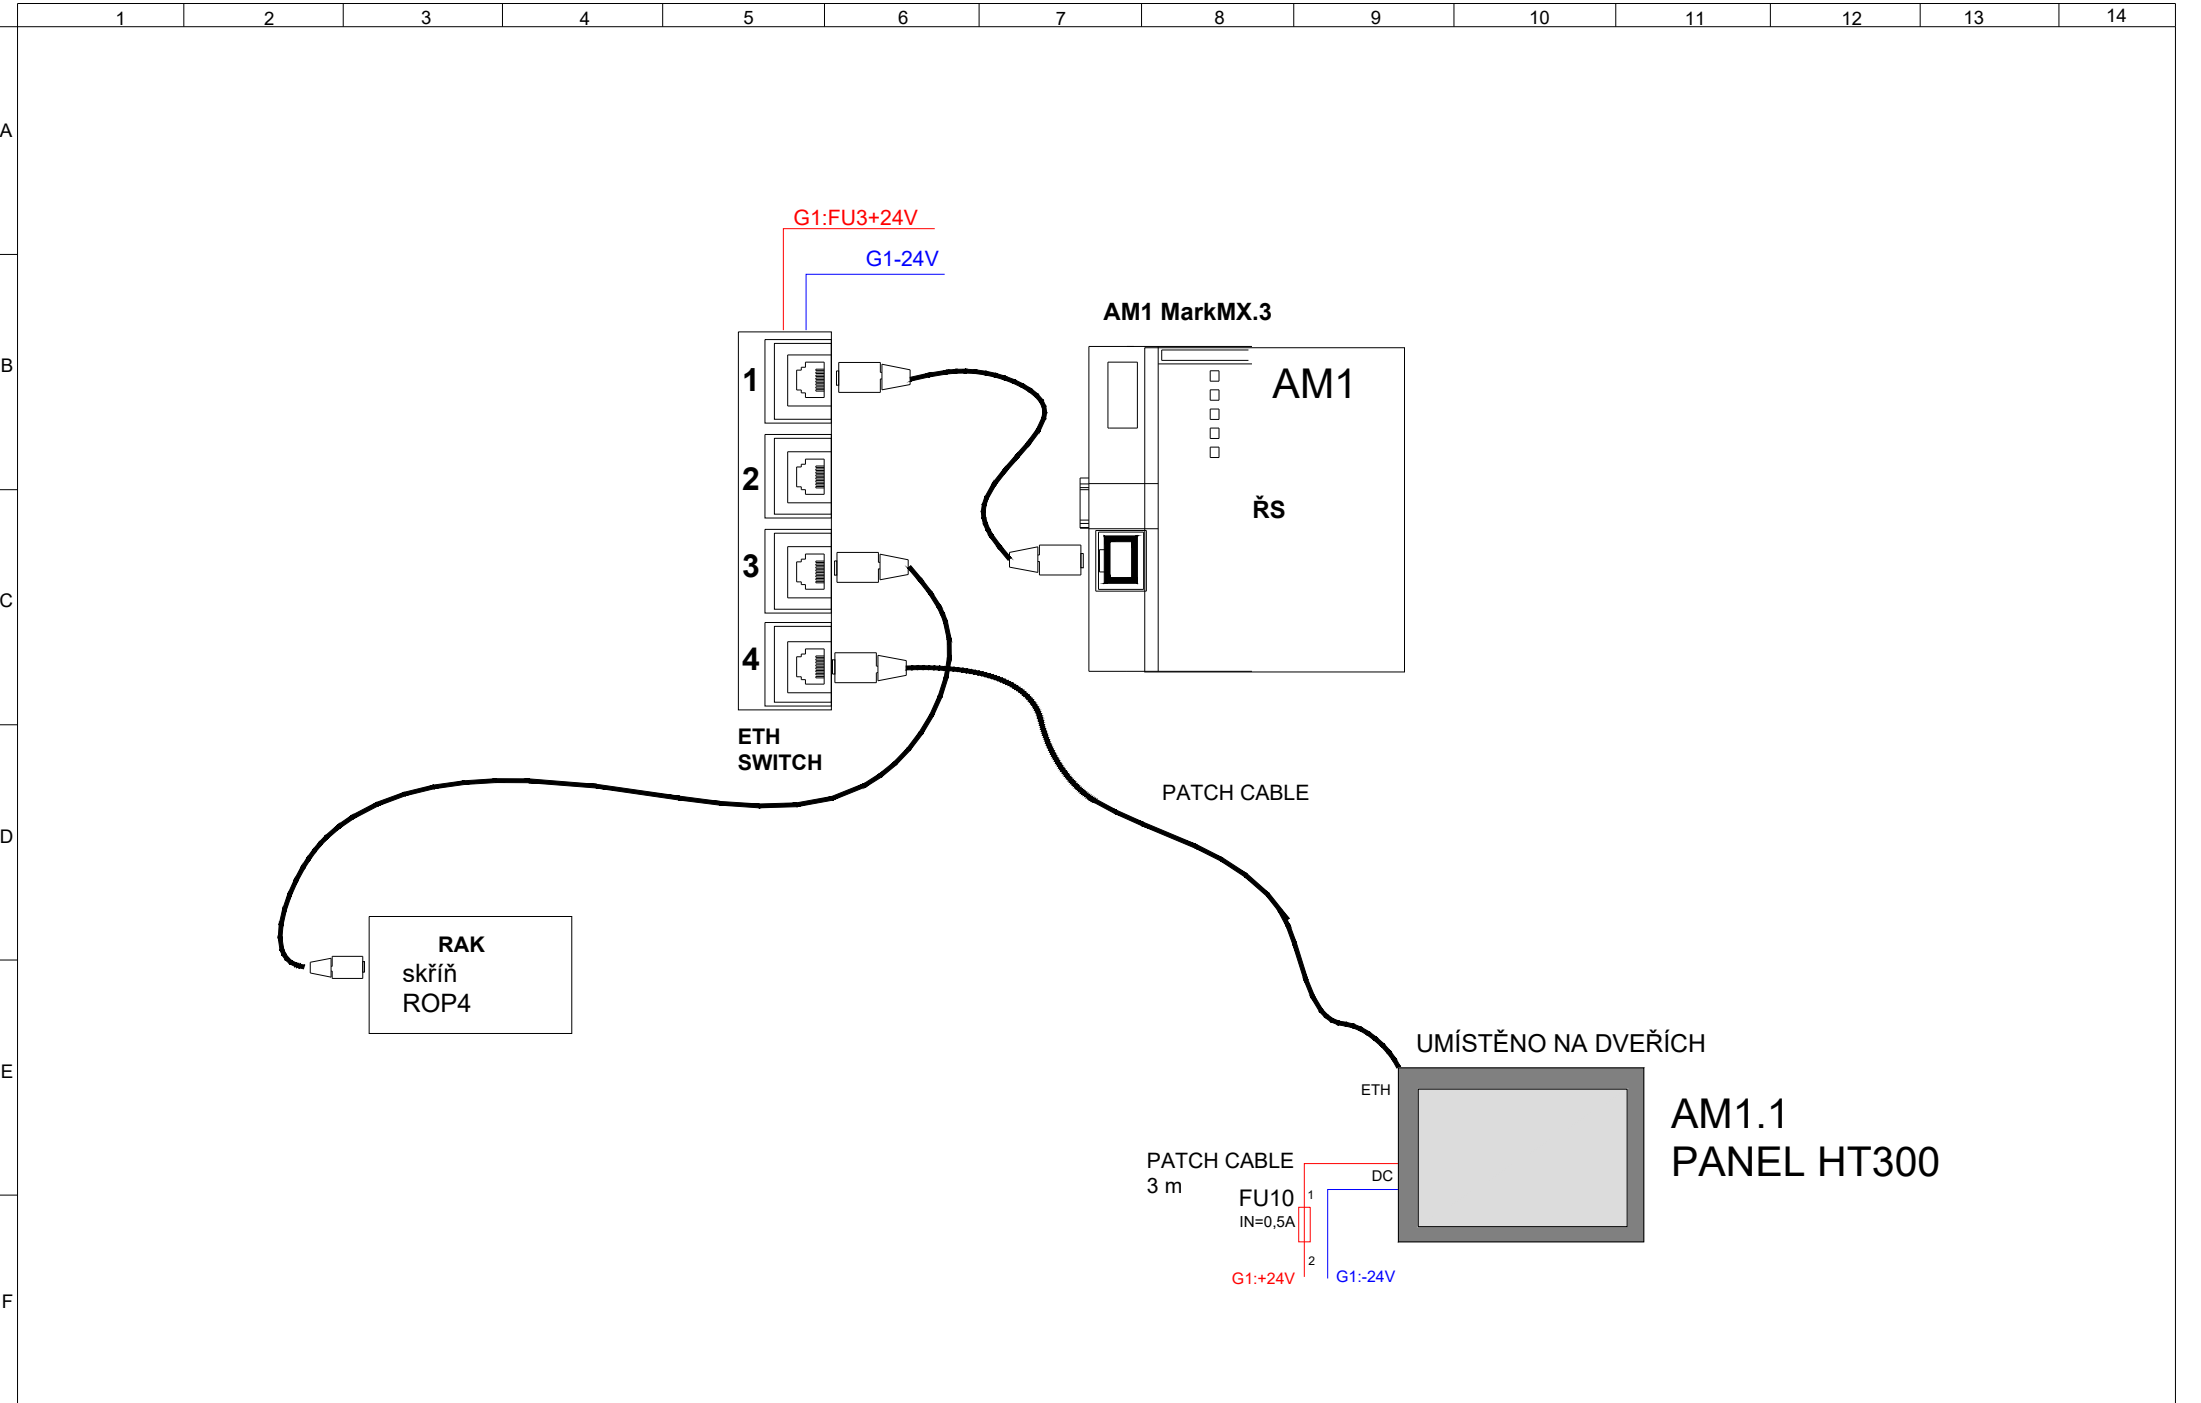

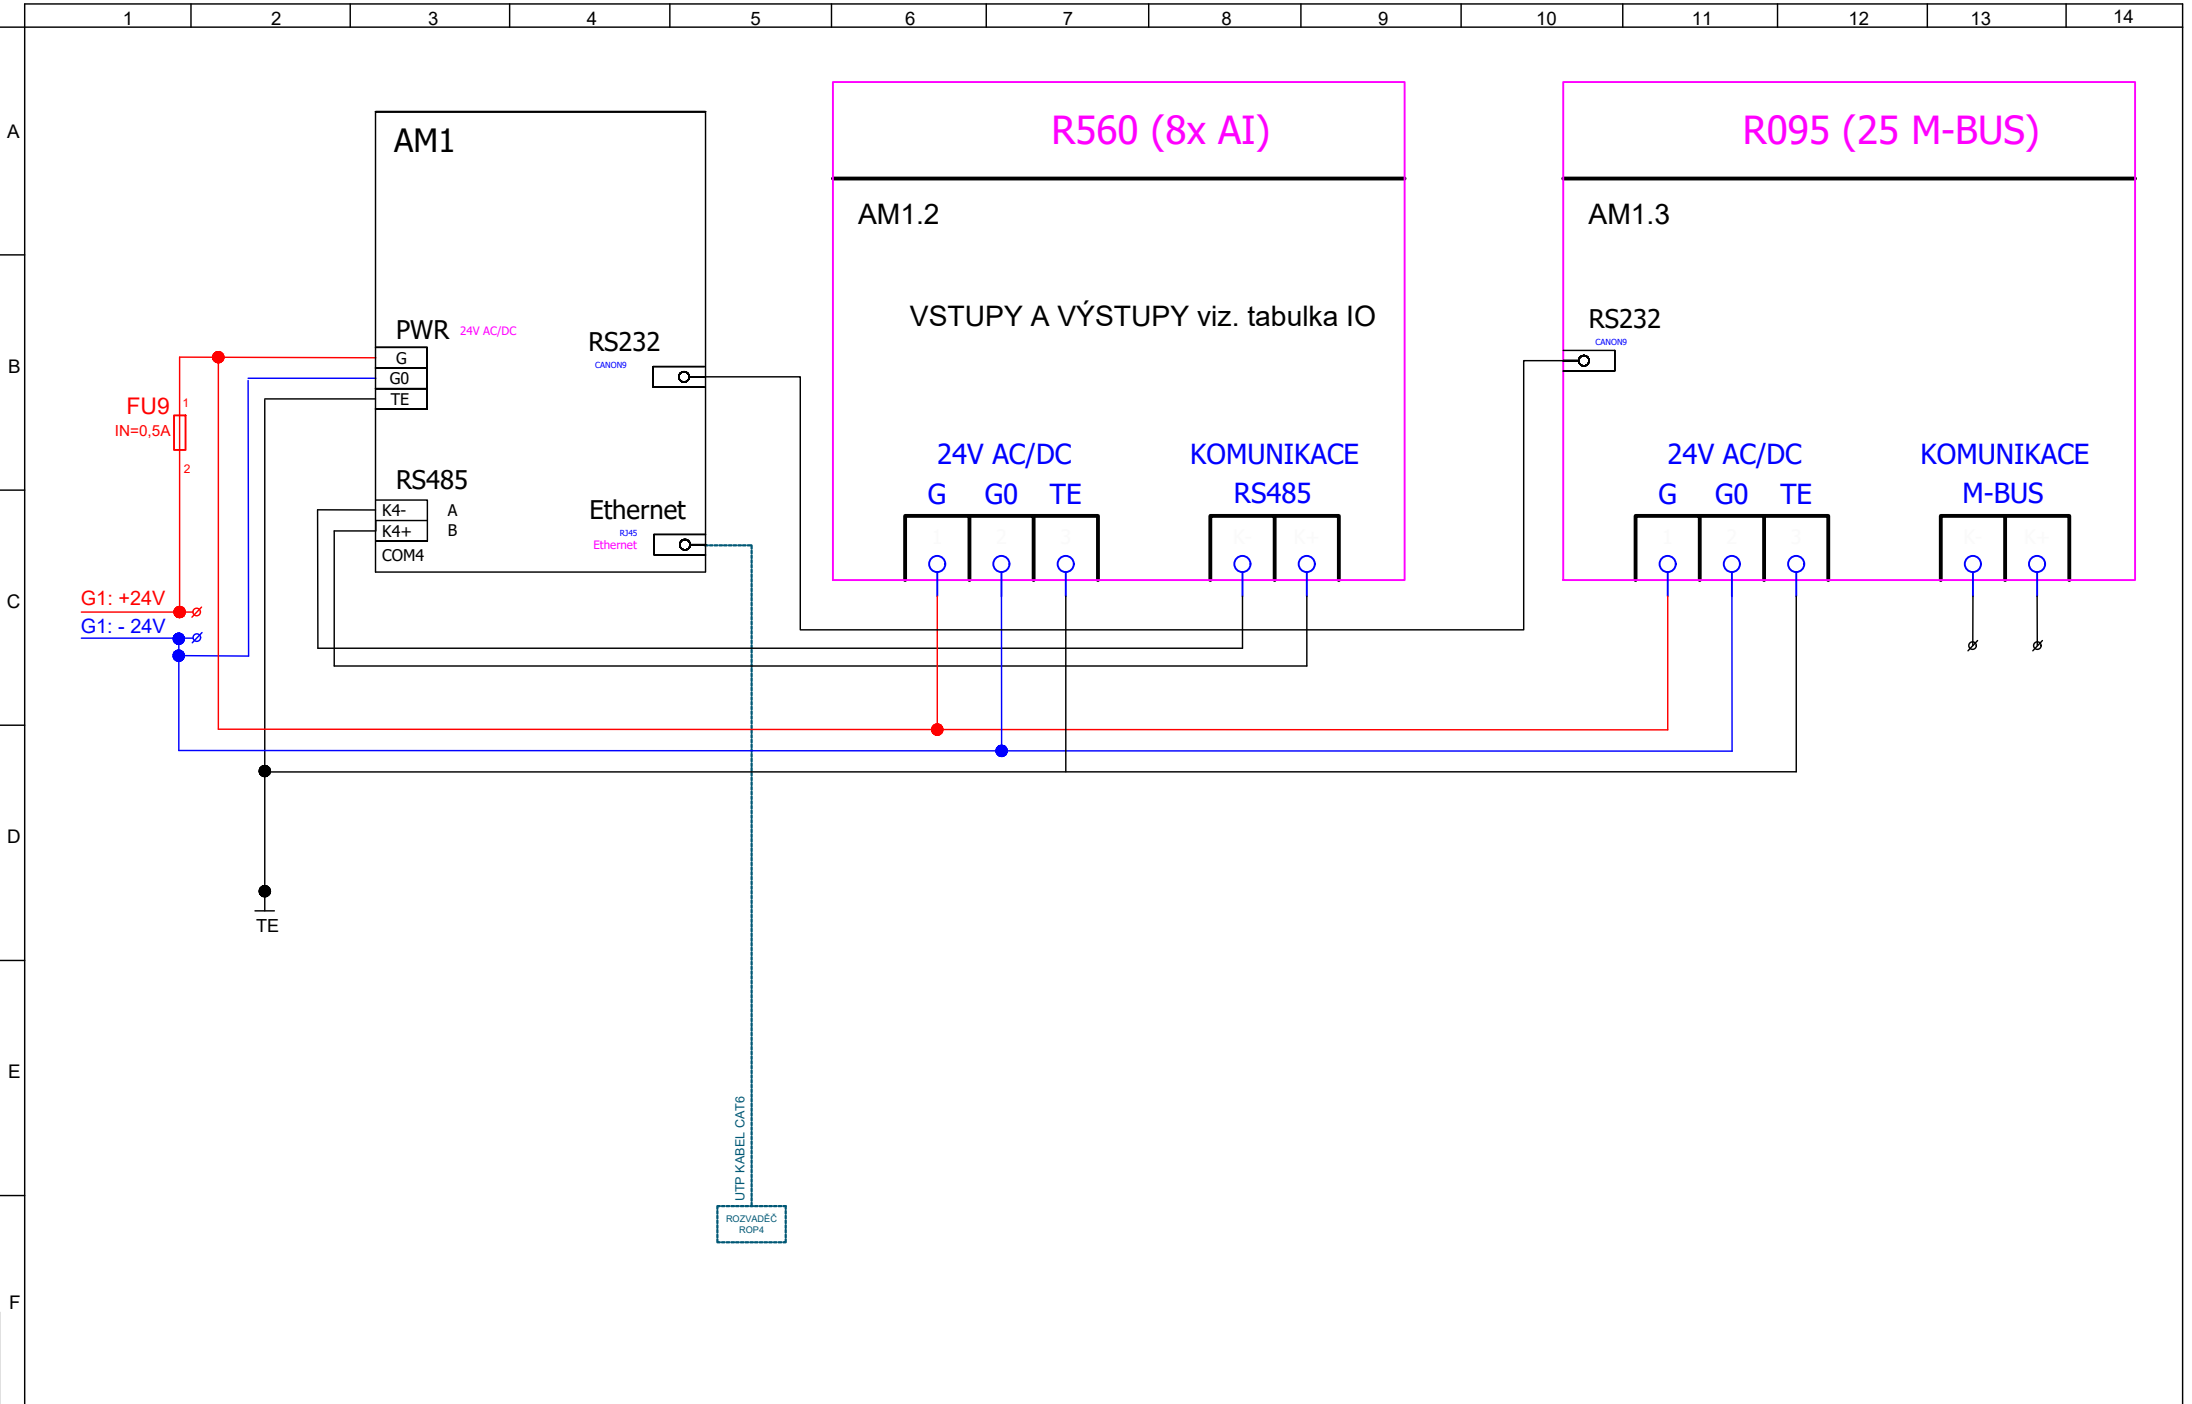

Veškerá práva jsou duchovním majetkem.
Je zakázáno jakékoliv neautorizované kopírování,
úpravy, předávání třetím osobám a to i částí.

Nazev akce

Projektová dokumentace předávacích stanic a teplovodu
Budovcova 1325, 290 31 Poděbrady

Datum: 1/2025

Verze: 1

Část

SO02 - MaR Předávací stanice Budovcova 1325

Zakazka cis.

2501

Kreslil

Miroslav Juřík

Kontroloval

.

HIP


Ing. Maršner Alois


ROZVÁDĚČ DB7


Číslo: B.1.5.

List: 6

Uloženo:

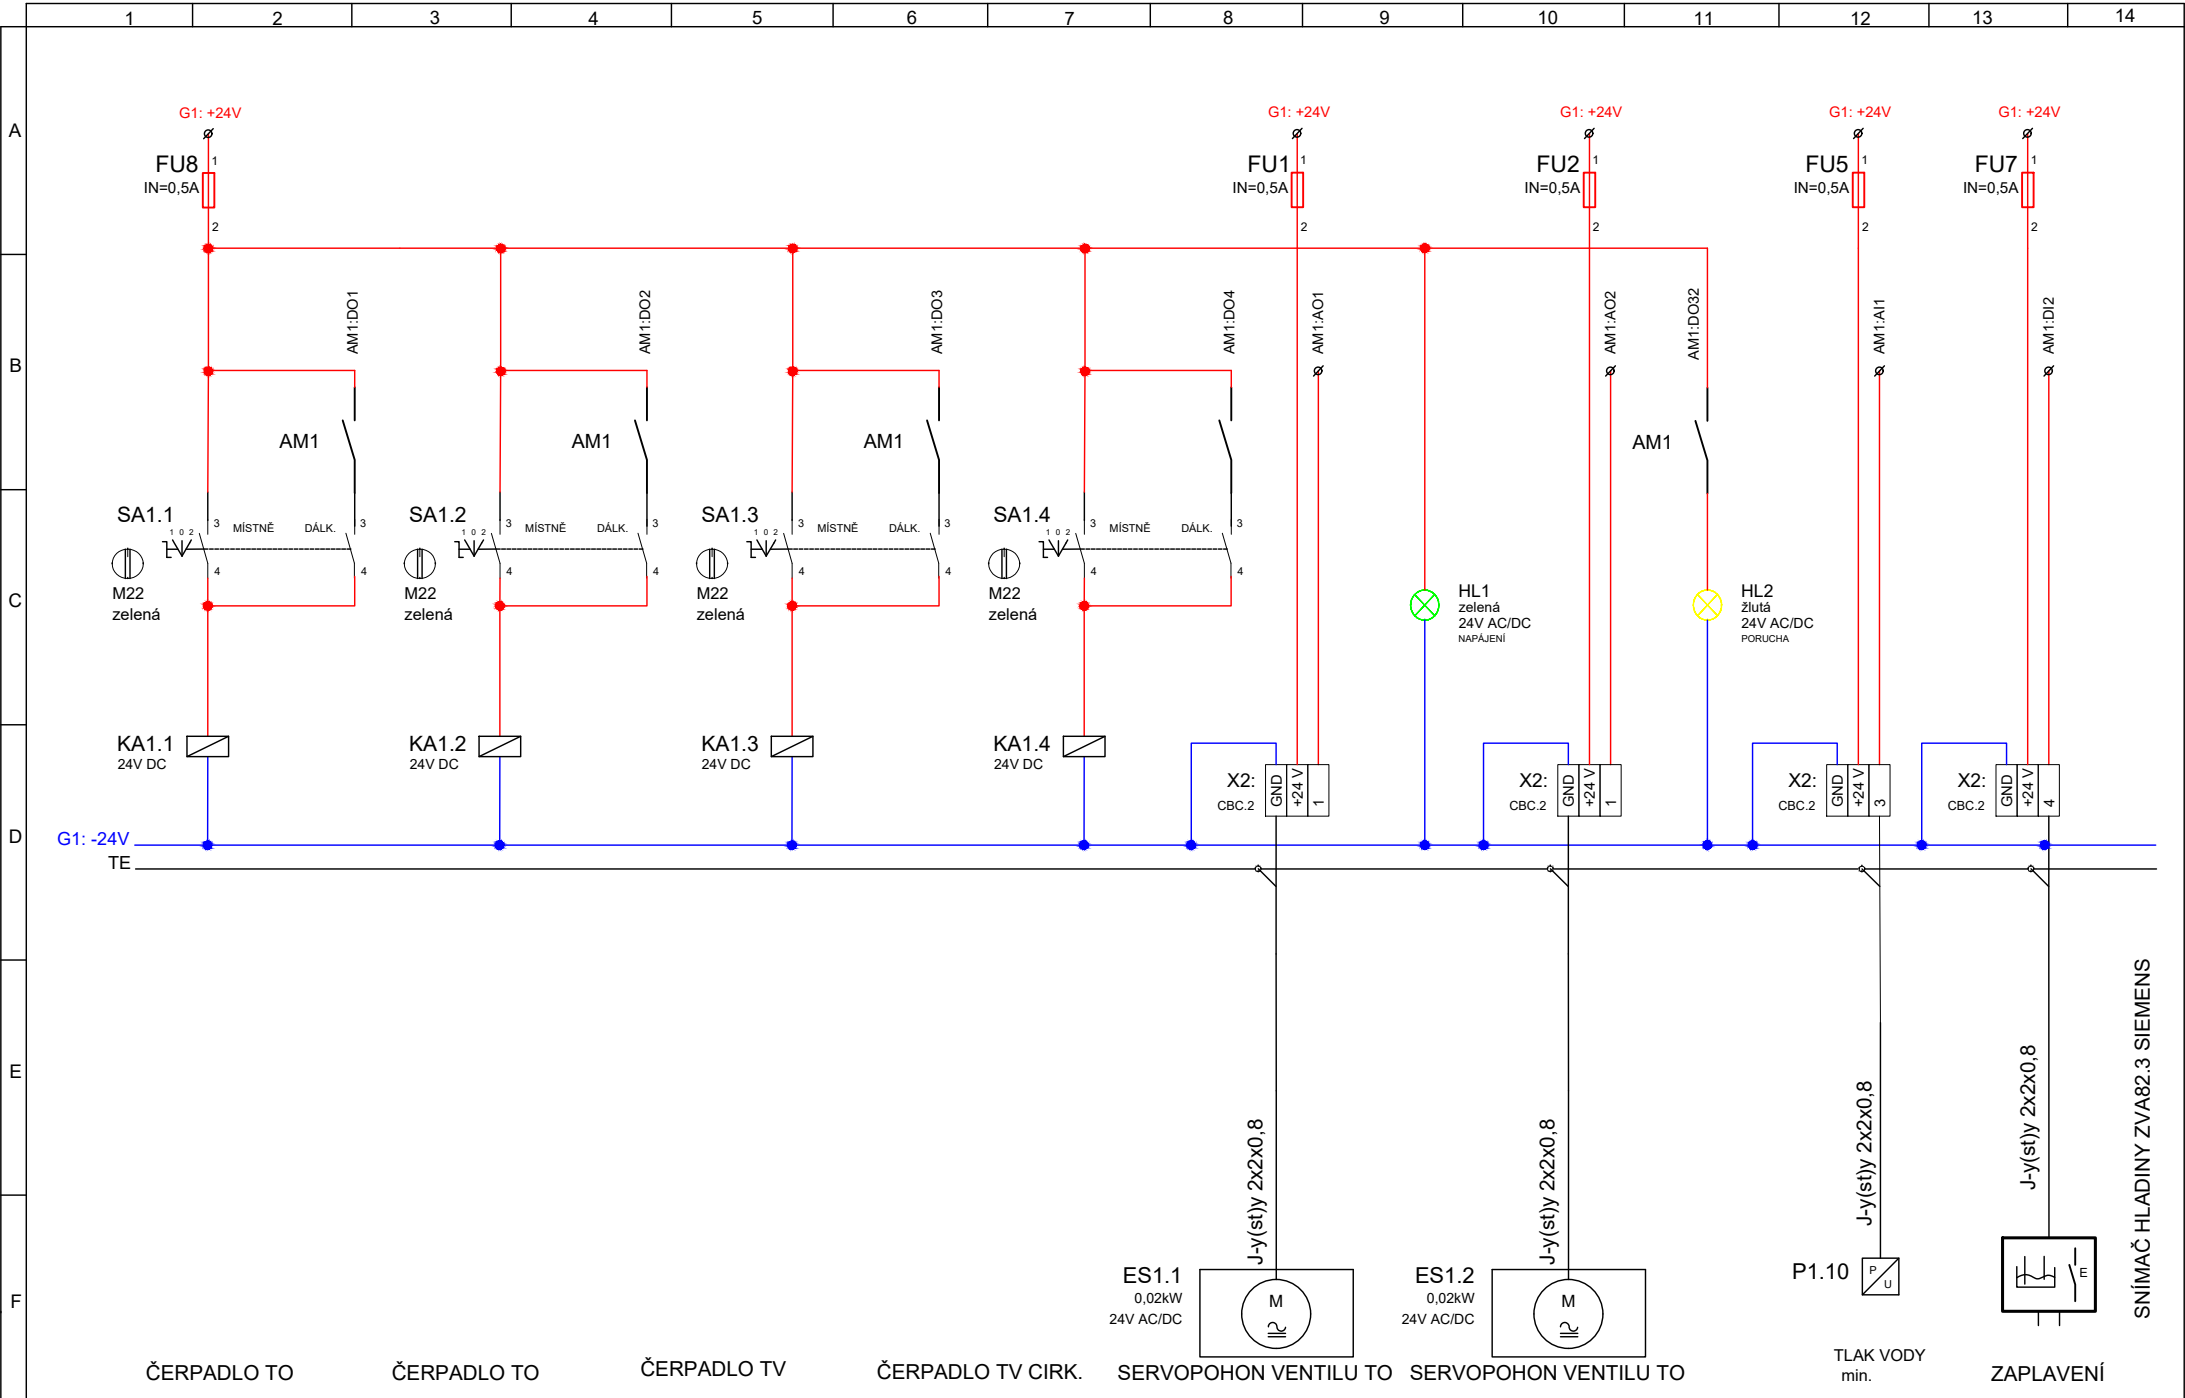

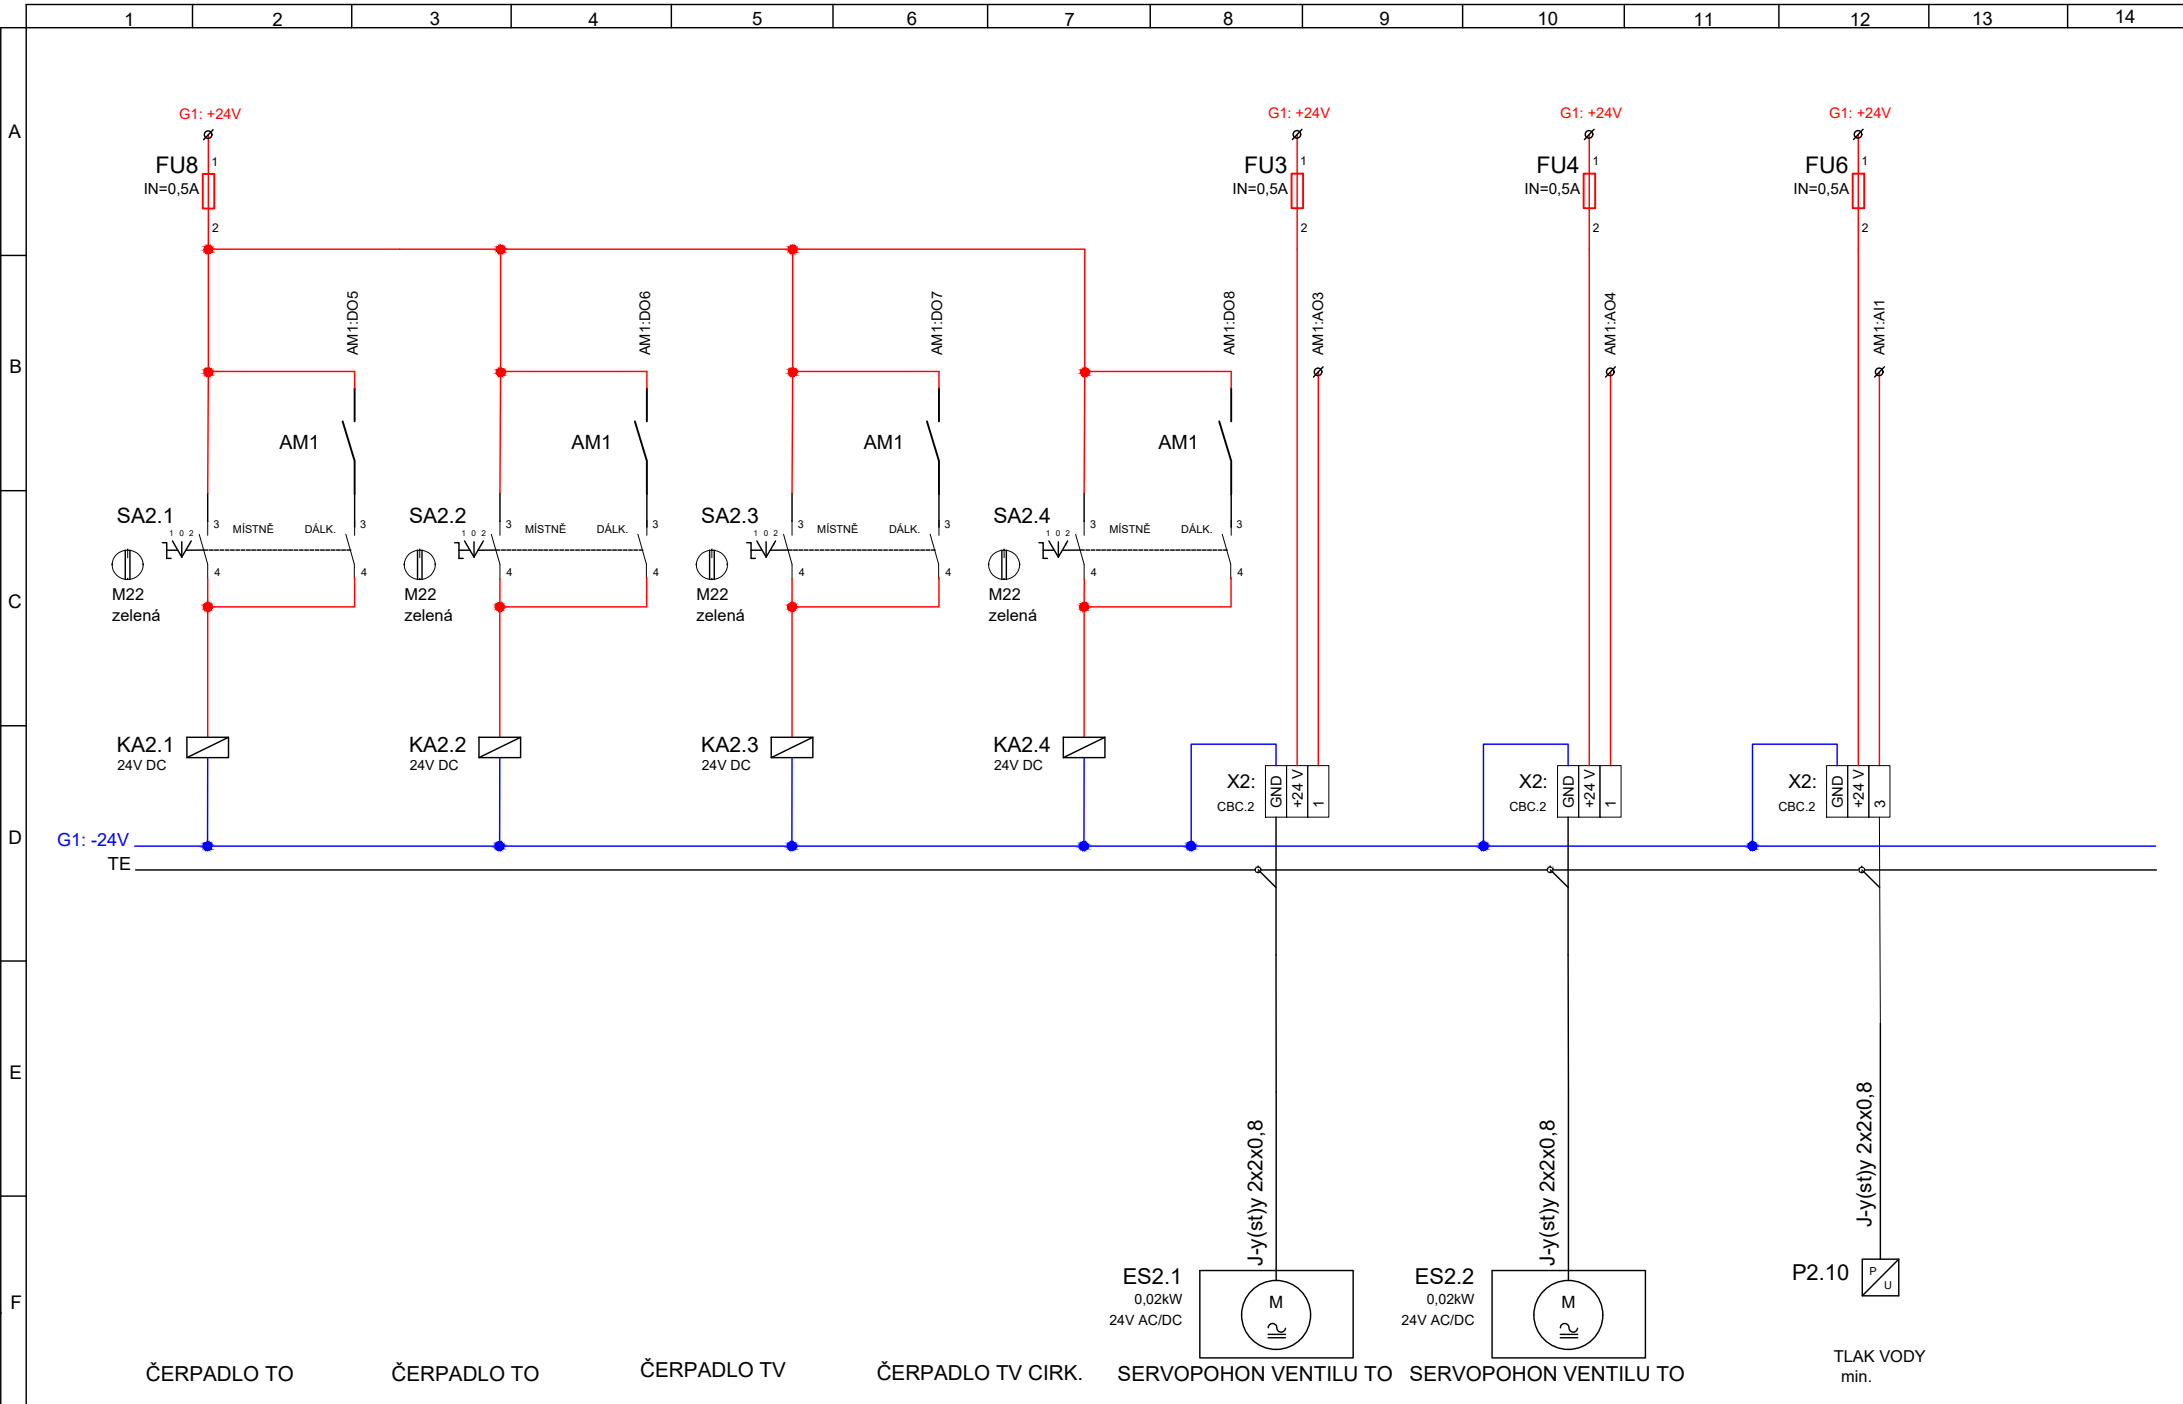

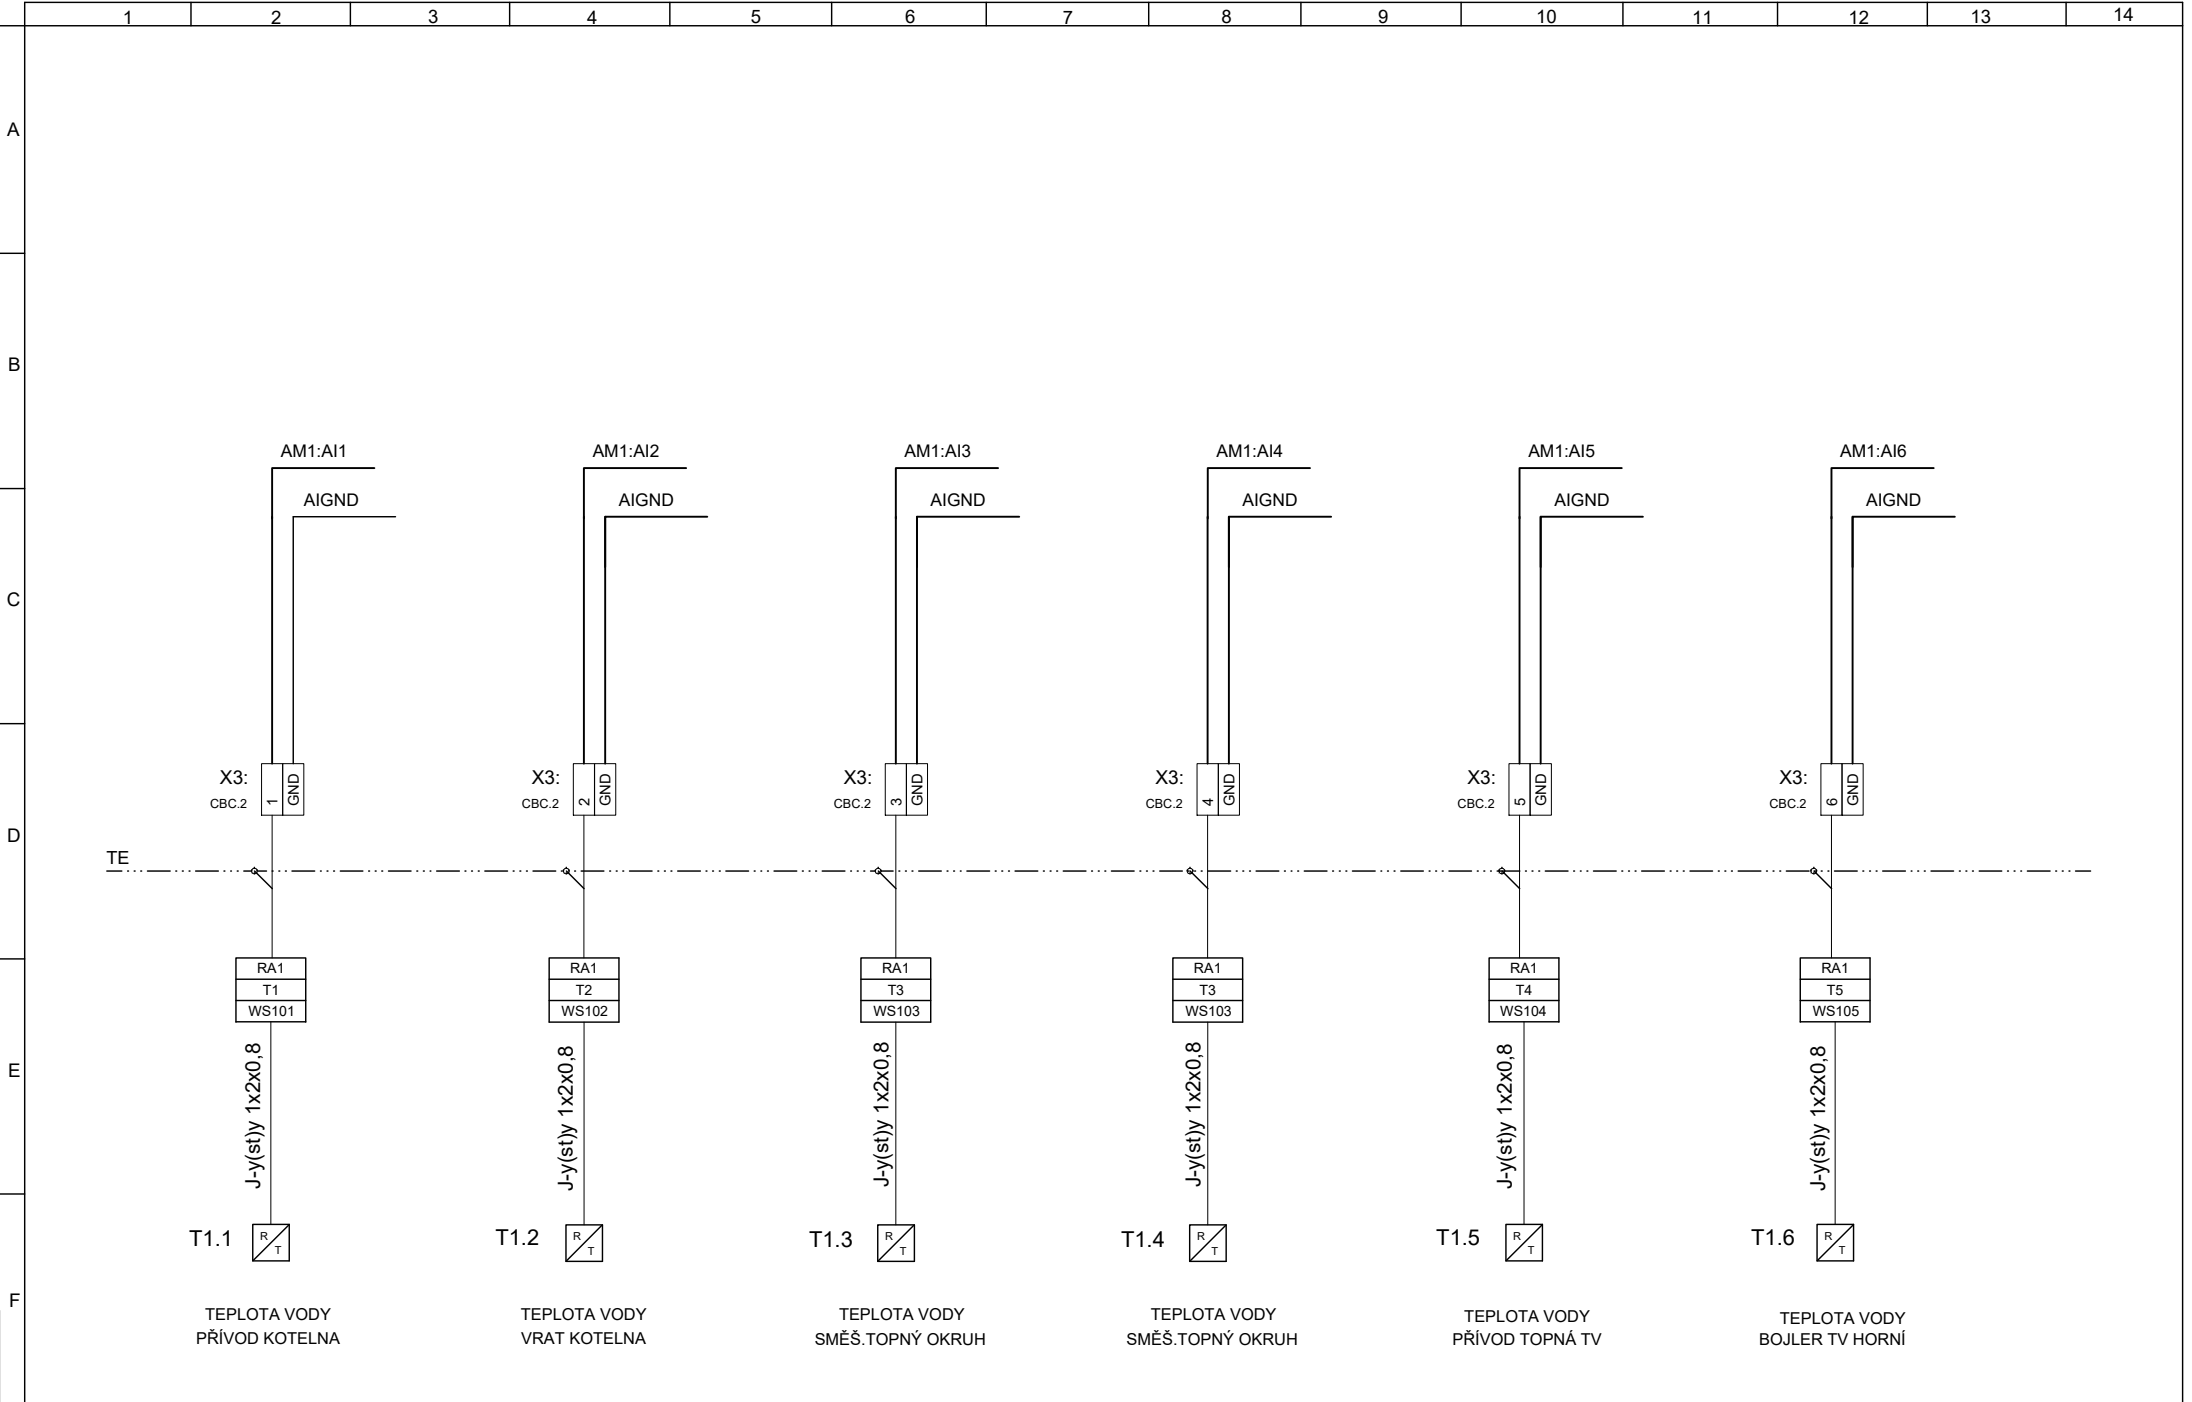

Veškerá práva jsou duchovním majetkem.
Je zakázáno jakékoliv neautorizované kopírování,
úpravy, předávání třetím osobám a to i částí.

Nazev akce

Projektová dokumentace předávacích stanic a teplovodu
Budovcova 1325, 290 31 Poděbrady

Zakazka cis.

2501

ROZVÁDĚČ DB7

Kreslil

Miroslav Juřík

Kontroloval

.

Číslo: B.1.5.

List: 9

Datum: 1/2025

Verze: 1


Část

SO02 - MaR Předávací stanice Budovcova 1325

HIP

Ing. Maršner Alois

Uloženo:

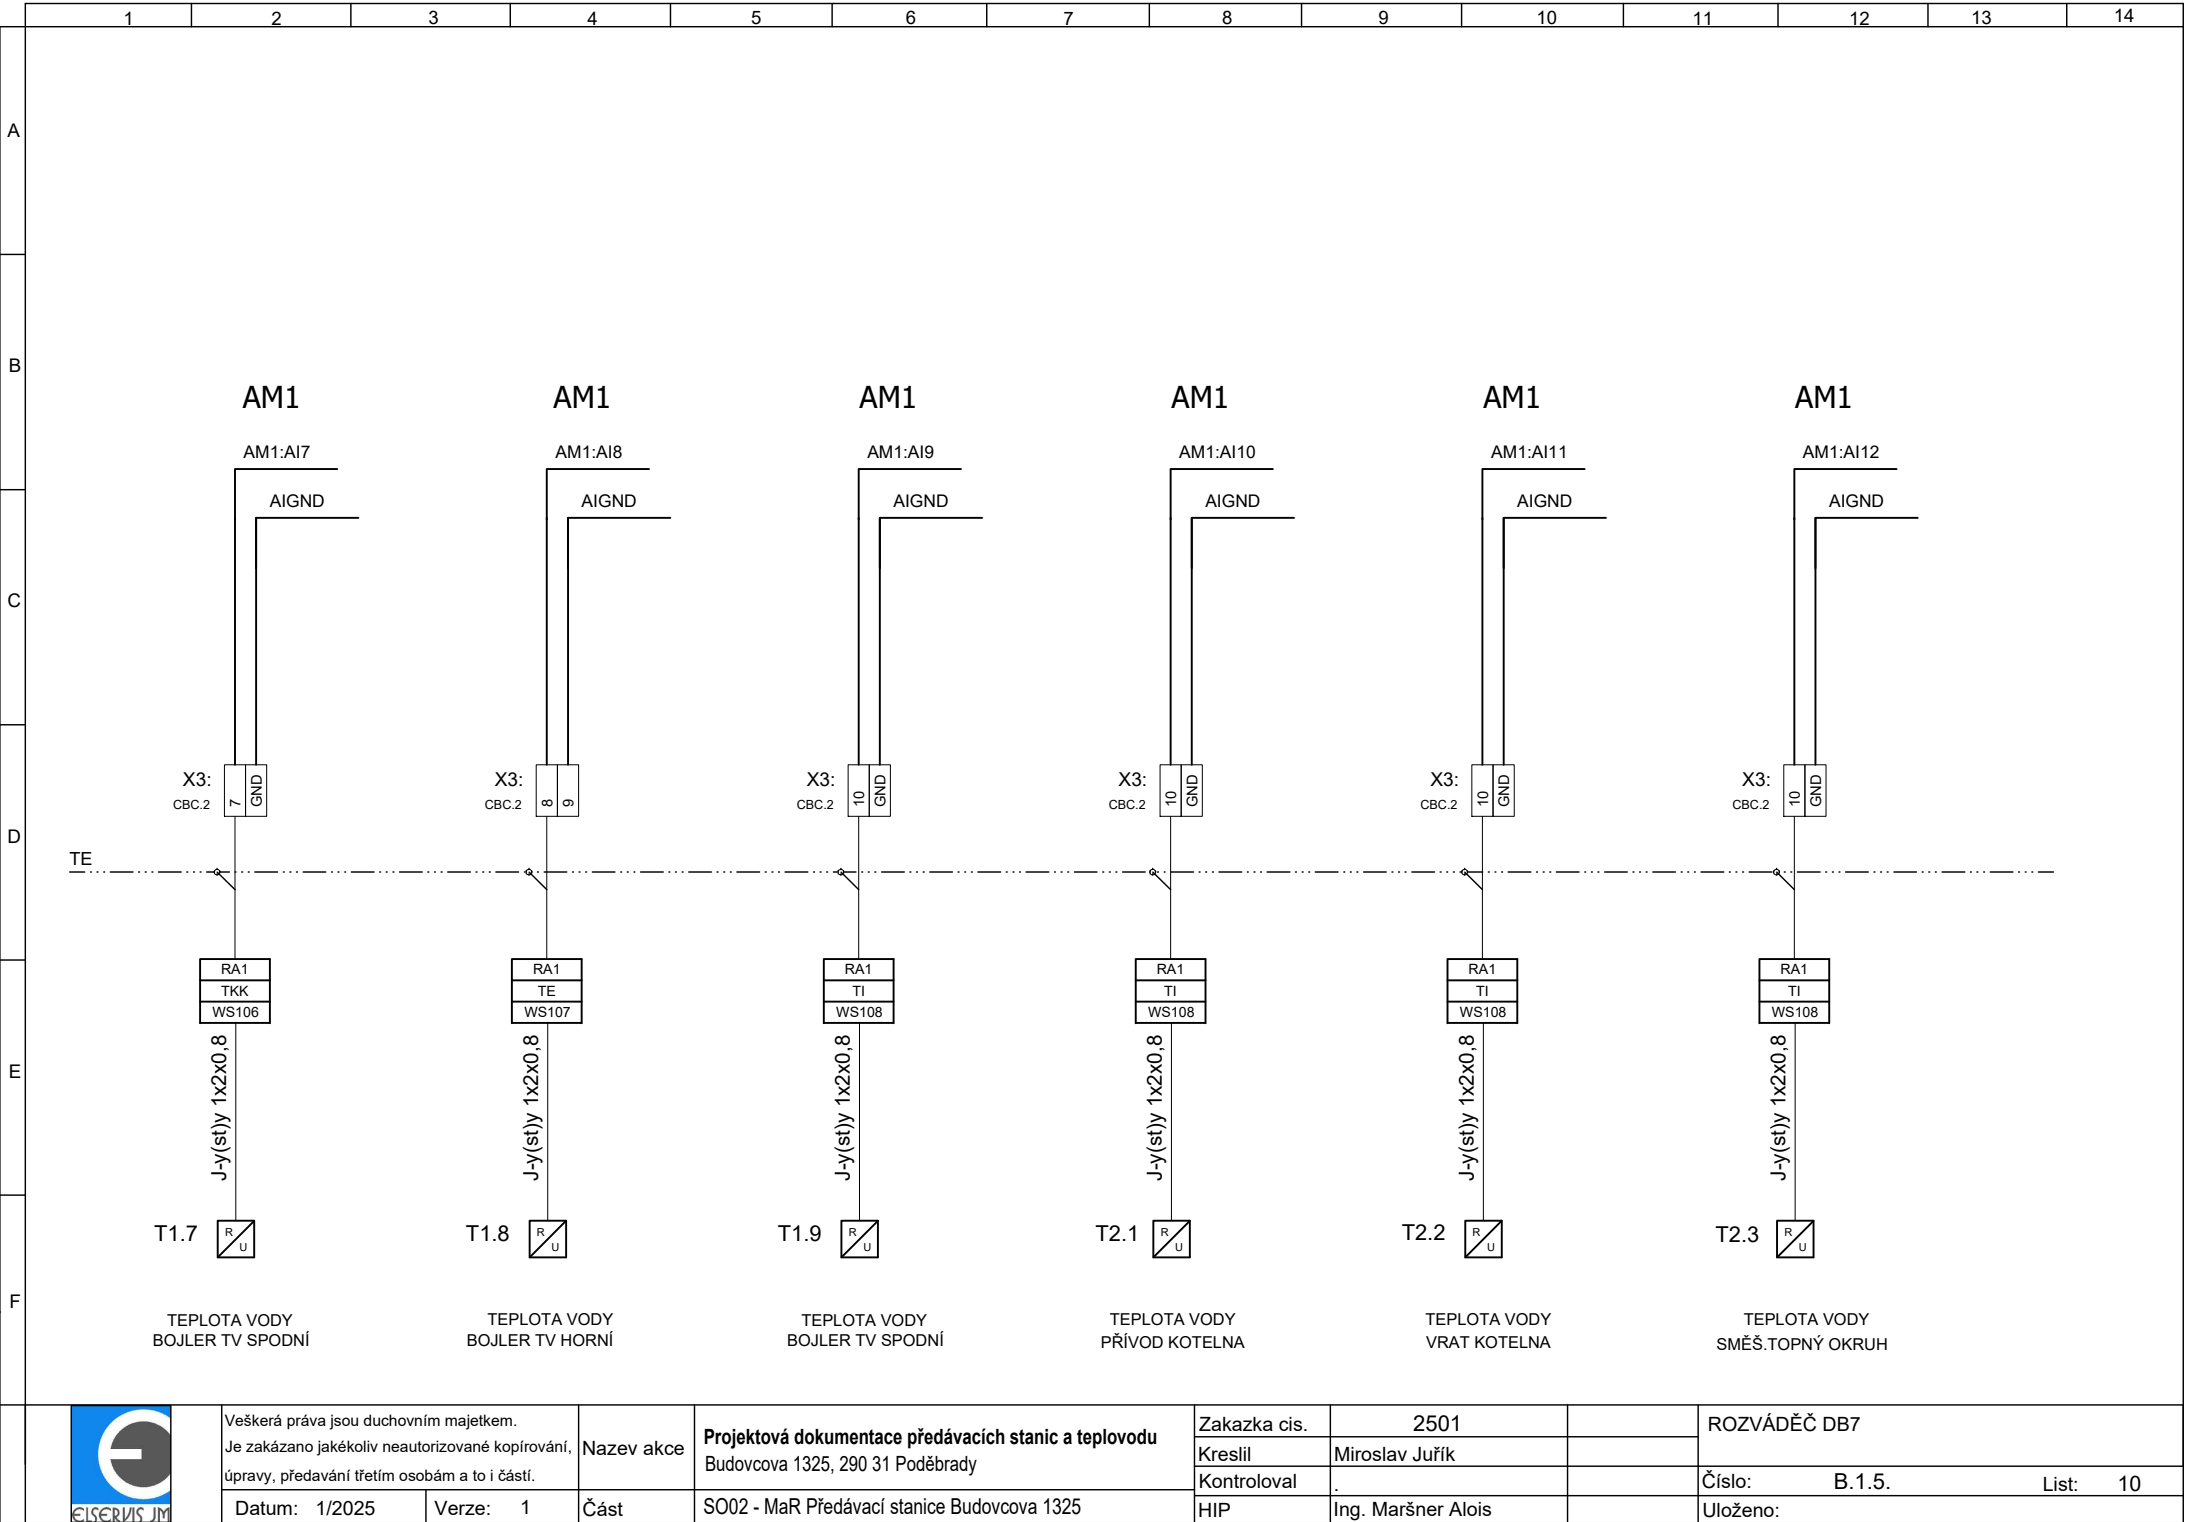



Veškerá práva jsou duchovním majetkem.
Je zakázáno jakékoliv neautorizované kopírování,
úpravy, předávání třetím osobám a to i částí.

Nazev akce

Část

Projektová dokumentace předávacích stanic a teplovodu
Budovcova 1325, 290 31 Poděbrady

SO02 - MaR Předávací stanice Budovcova 1325

Zakazka cis.

Kreslil

Kontroloval

HIP

2501

Miroslav Juřík

.

Ing. Maršner Alois

ROZVÁDĚČ DB7

Číslo:

B.1.5.


List:

10

Uloženo:

Datum: 1/2025

Verze: 1

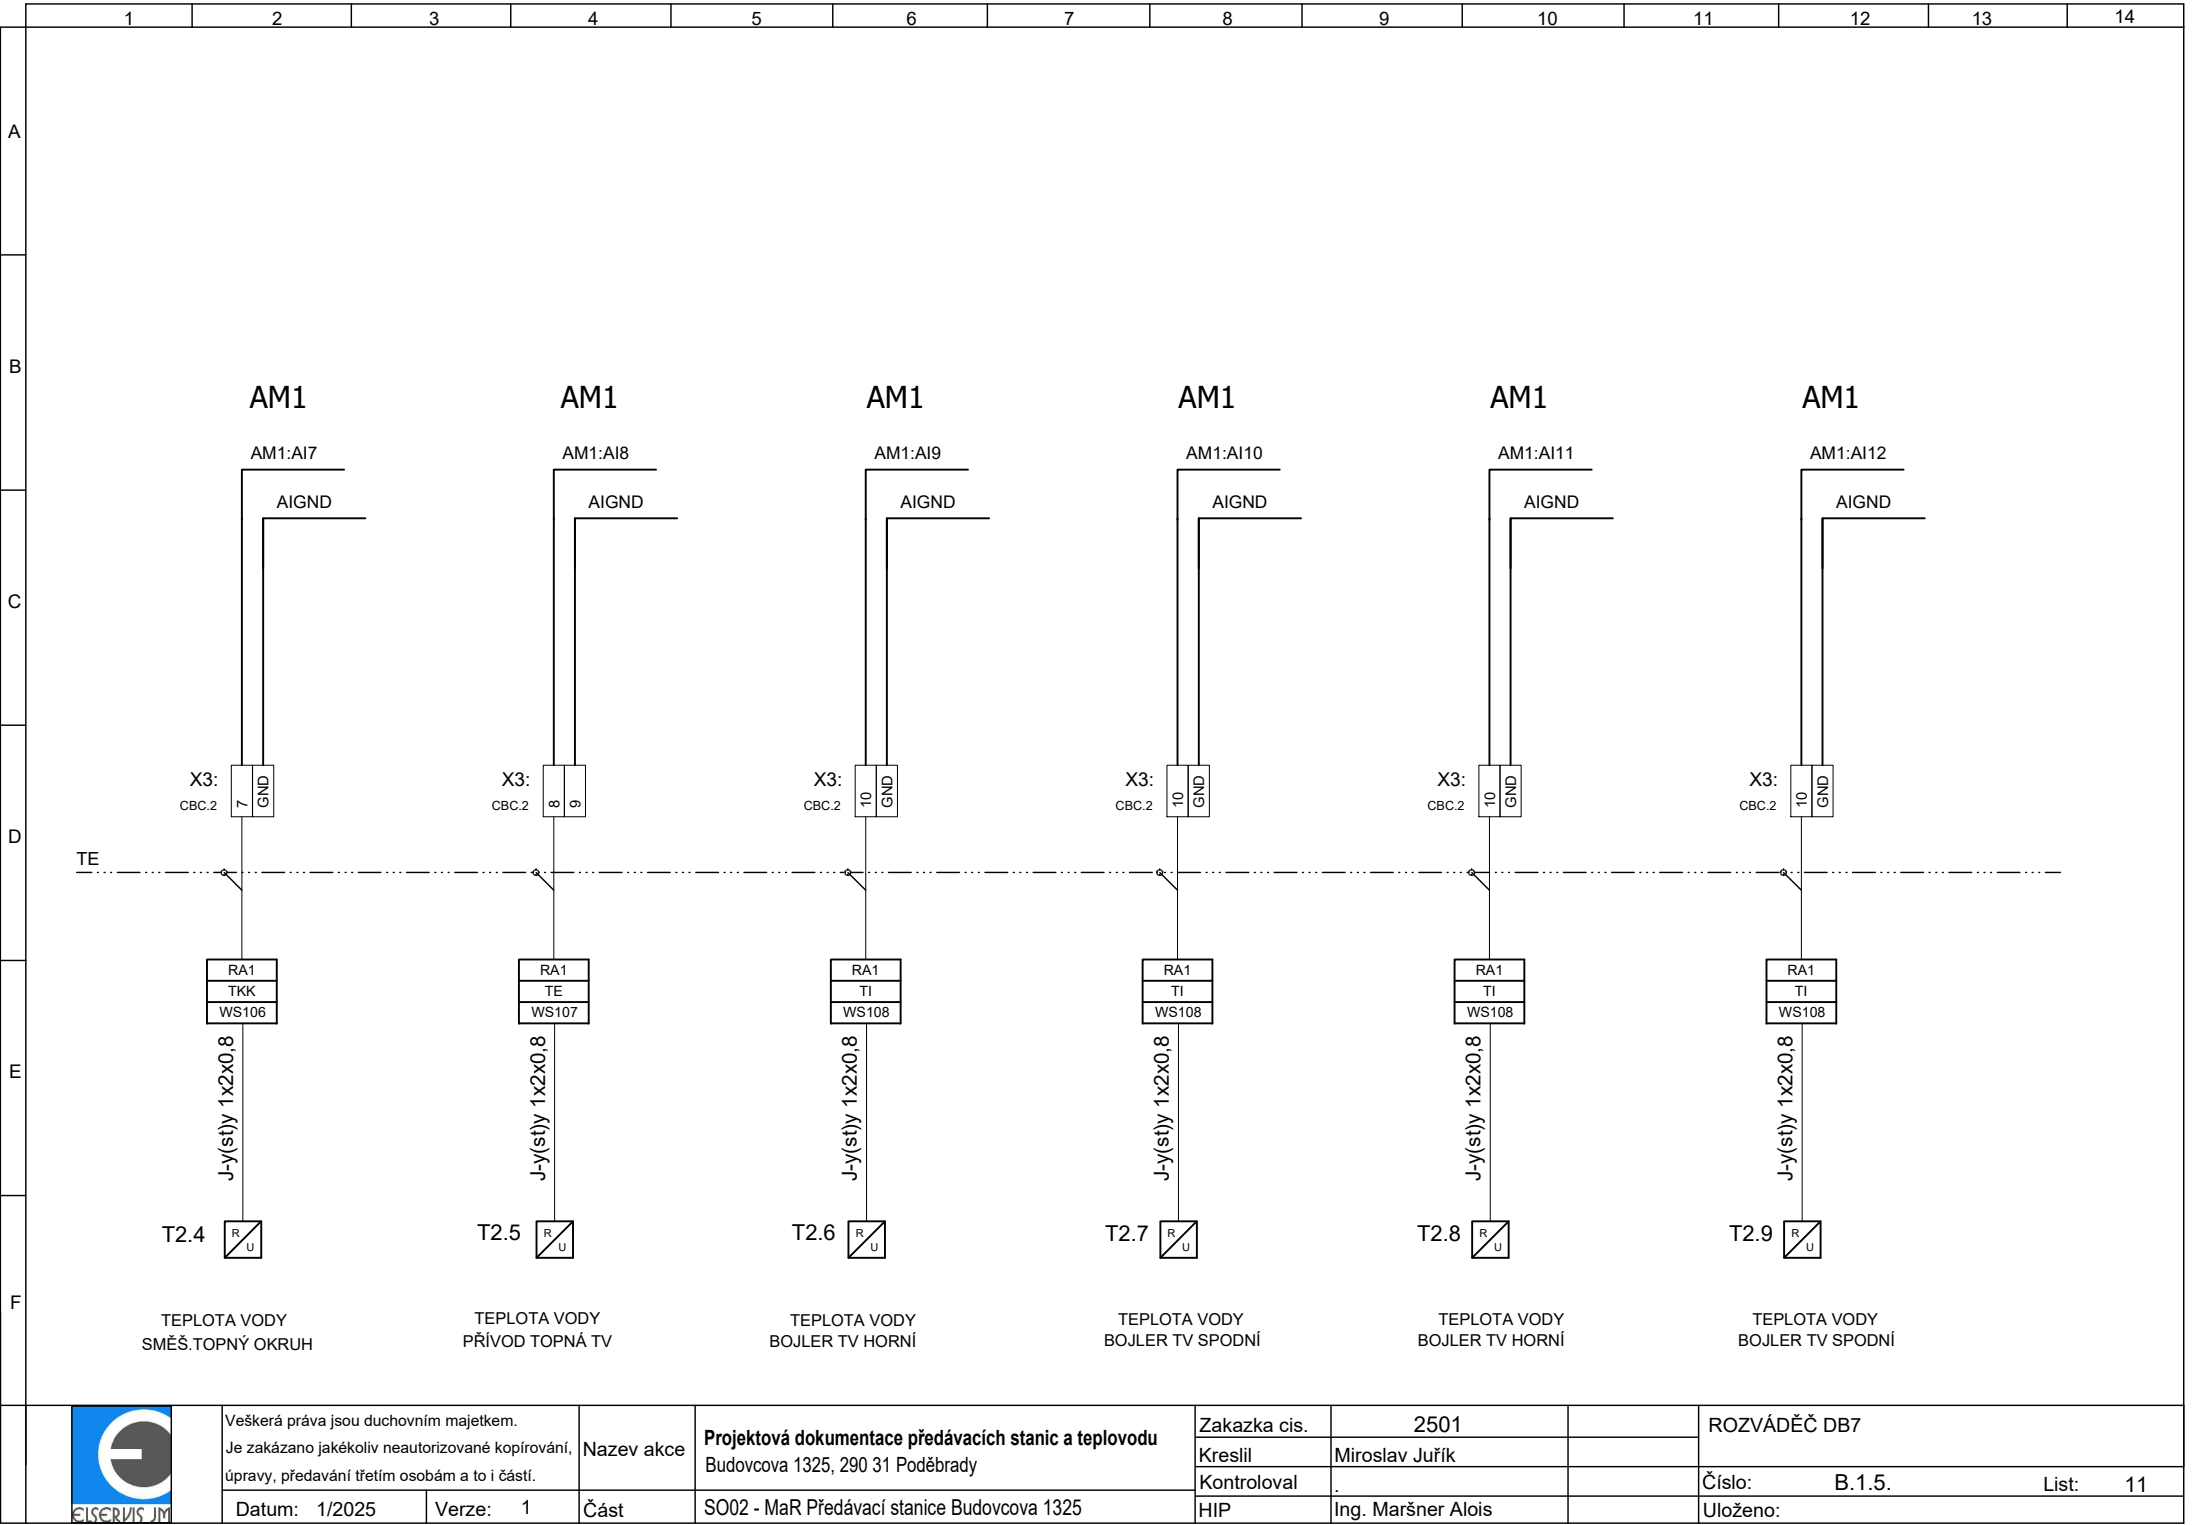

Veškerá práva jsou duchovním majetkem.
Je zakázáno jakékoliv neautorizované kopírování,
úpravy, předávání třetím osobám a to i částí.

Nazev akce

Projektová dokumentace předávacích stanic a teplovodu
Budovcova 1325, 290 31 Poděbrady

Zakazka cis.

2501

Kreslil

Miroslav Juřík

Kontroloval

.

ROZVÁDĚČ DB7

Číslo: B.1.5.

List: 11

Datum: 1/2025

Verze: 1

Část

SO02 - MaR Předávací stanice Budovcova 1325

HIP

Ing. Maršner Alois

Uloženo:

