


PŘEDÁVACÍ STANICE 1 – PRO OBJEKTY
č.p. 1321/1, 1322/3, 1323/5, 1324/7

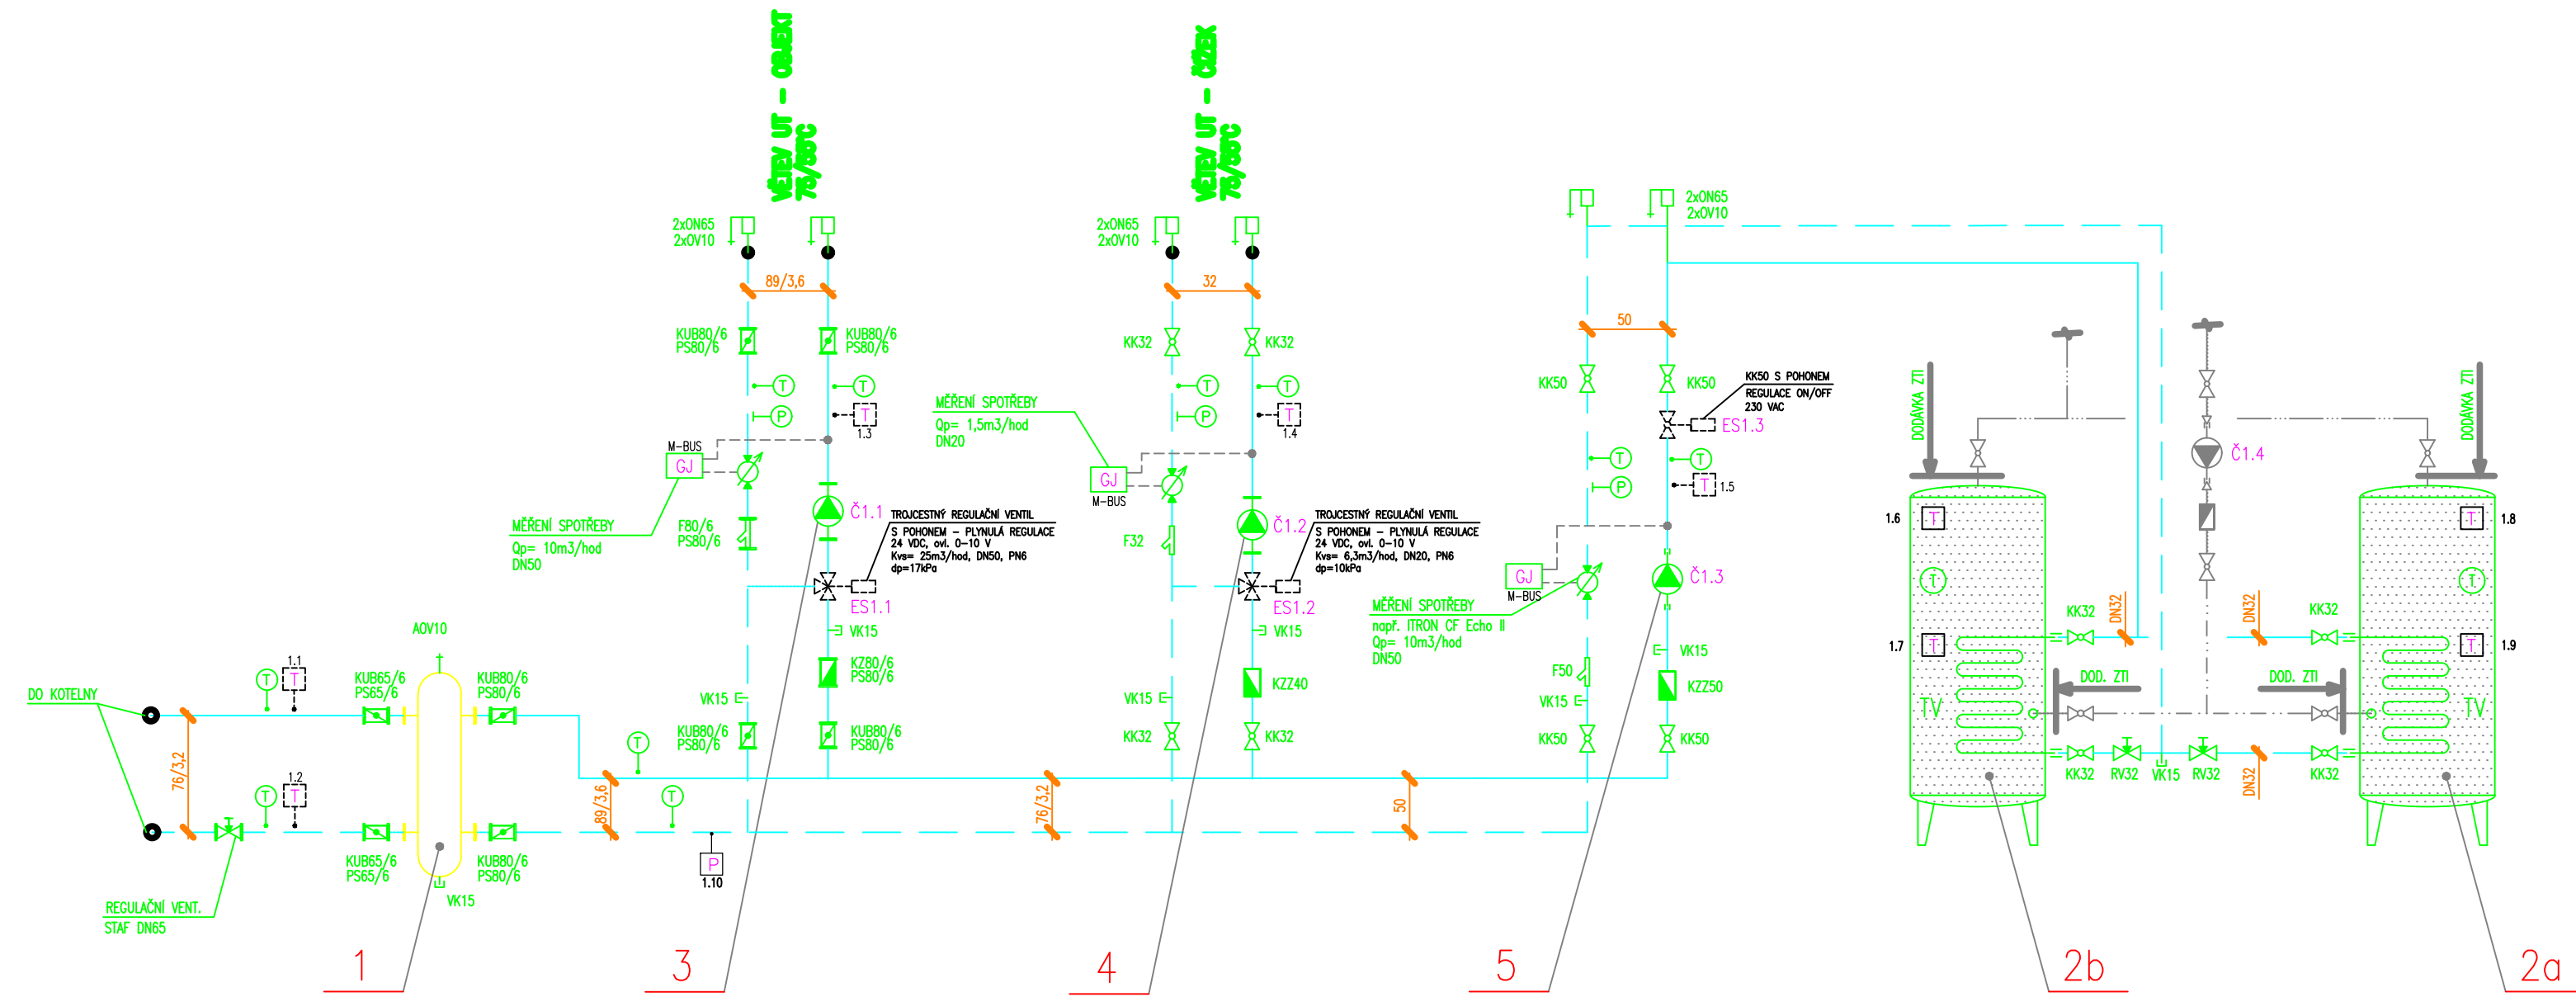


POZICE:

- 1 – TERMOHYDRAULICKÝ ROZDĚLOVAČ (ANULOID) DN100, PN6, PŘIPOJOVACÍ HRDLA 2x DN65, 2x DN80
- 2a – NEPŘIMOTOPNÝ OHŘÍVAČ TV O OBJEMU 500 LITRŮ např. VISSMANN VITOCELL 100-W
- 2b – NEPŘIMOTOPNÝ OHŘÍVAČ TV O OBJEMU 500 LITRŮ např. VISSMANN VITOCELL 100-W
- 3 – ELEKTRONICKÉ OBĚHOVÉ ČERPADLO M= 8000 kg/hod, H= 5 m např. GRUNDFOS MAGNA1 50-60F, Pmax=252W, I=1,15A, U=1x230V
- 4 – ELEKTRONICKÉ OBĚHOVÉ ČERPADLO M= 2000 kg/hod, H= 5 m např. GRUNDFOS MAGNA1 25-60, Pmax=92W, I=0,74A, U=1x230V
- 5 – ELEKTRONICKÉ OBĚHOVÉ ČERPADLO M= 5000 kg/hod, H= 4 m např. GRUNDFOS MAGNA1 32-60, Pmax=103W, I=0,91A, U=1x230V

LEGENDA:

- TOPNÁ VODA – PŘÍVOD
- TOPNÁ VODA – ZPÁTEČKA
- KULOVÝ KOHOUT
- FILTR
- REGULAČNÍ A VYVAŽOVACÍ VENTIL
- NAPOUŠTĚCÍ A VYPOUŠTĚCÍ VENTIL
- TEPLOMĚR
- TLAKOMĚR
- DIFERENČNÍ TLAKOMĚR
- OBĚHOVÉ ČERPADLO
- ODVZDUŠŇOVACÍ VENTIL
- ČIDLO M+R
- MANOMETRICKÁ SMÝČKA + KOHOUT, ČIDLO M+R 0-6bar, 0-10V

PŘEDÁVACÍ STANICE 2 – PRO OBJEKTY
č.p. 1325/37, 1326/39

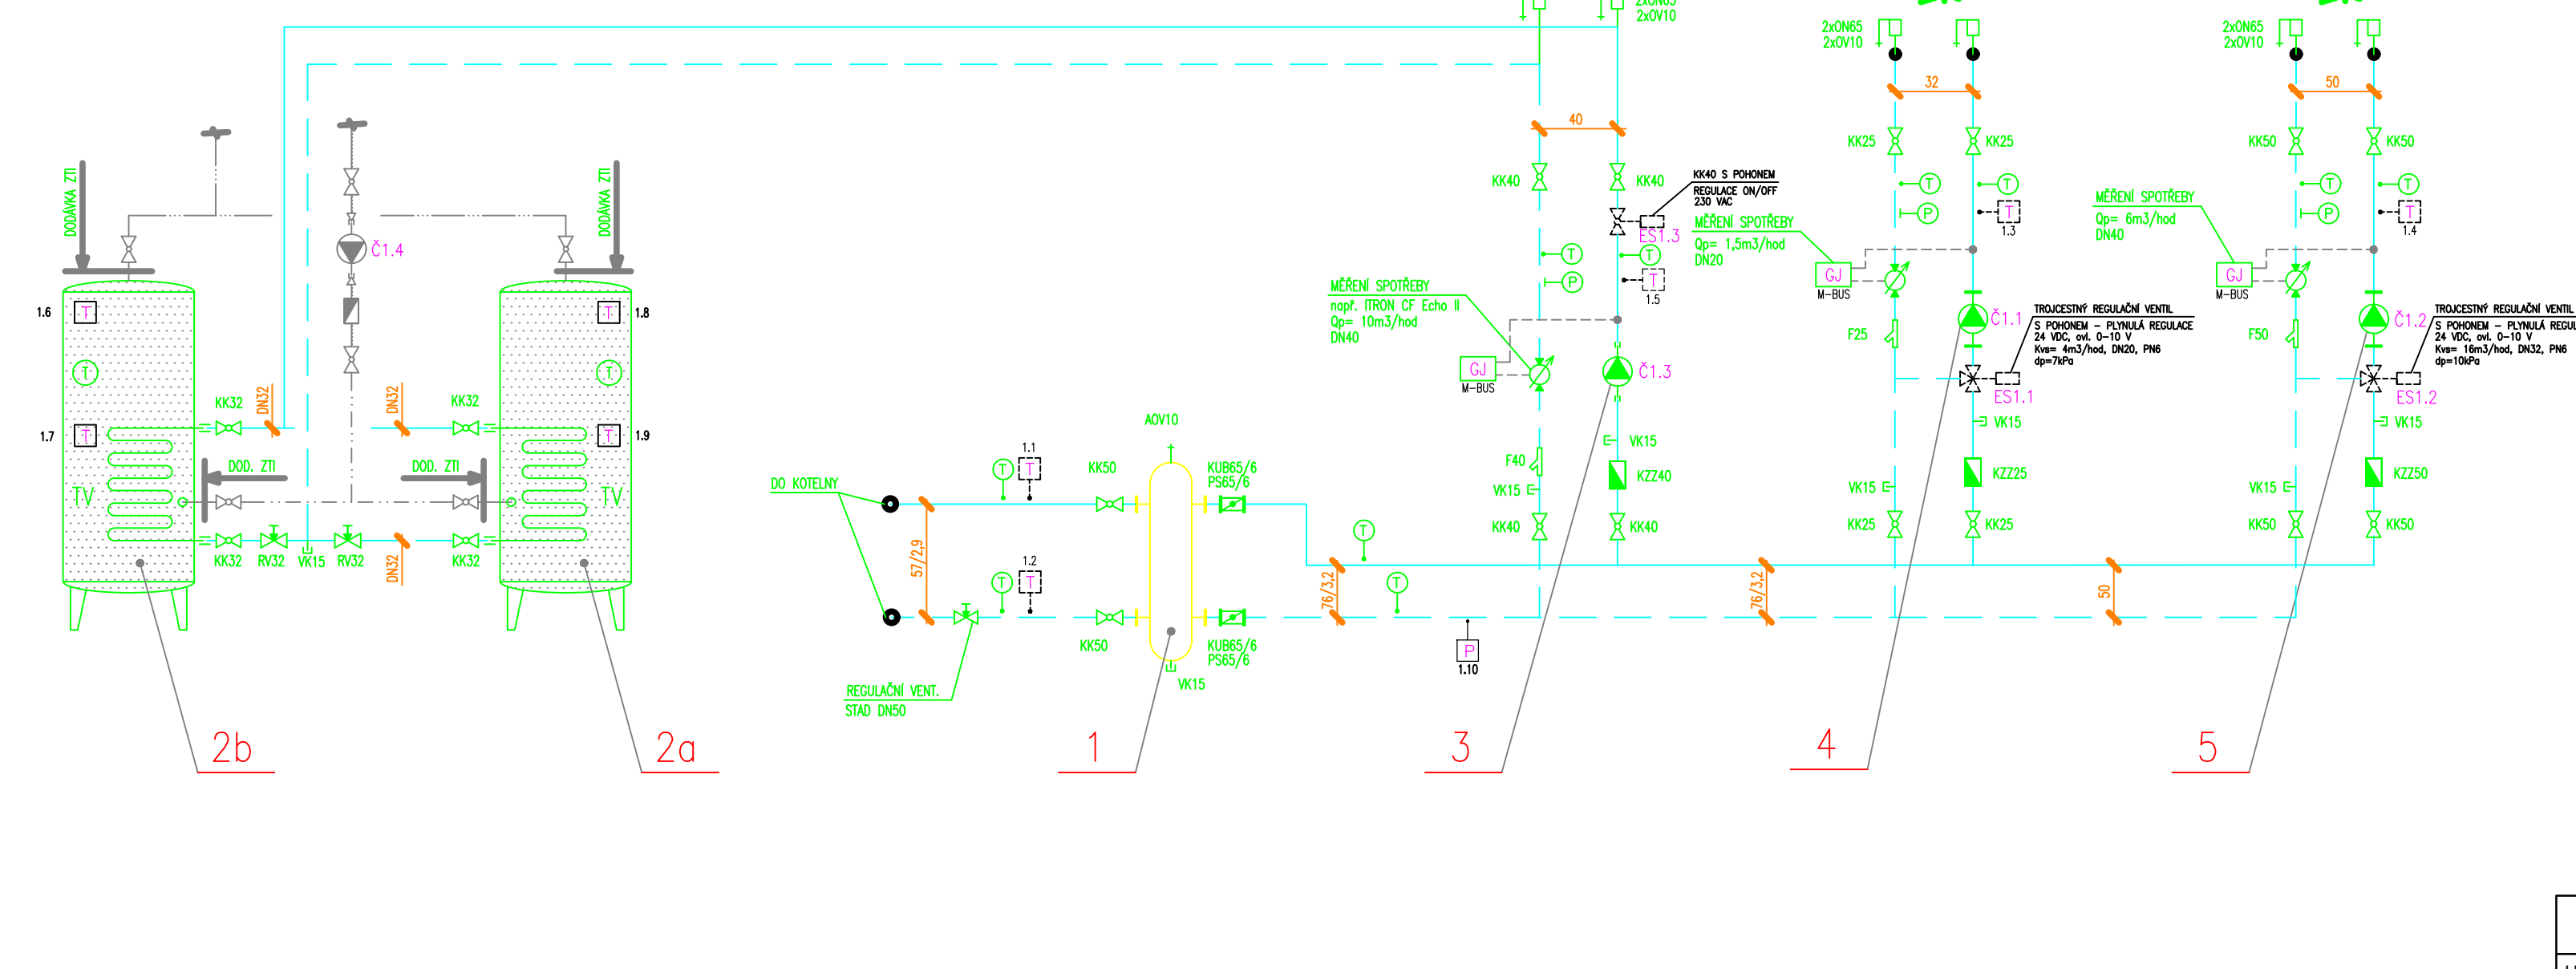

POZICE:

- 1 – TERMOHYDRAULICKÝ ROZDĚLOVAČ (ANULOID) DN80, PN6, PŘIPOJOVACÍ HRDLA 2x DN50, 2x DN65
- 2a – NEPŘIMOTOPNÝ OHŘÍVAČ TV O OBJEMU 500 LITRŮ např. VISSMANN VITOCELL 100-W
- 2b – NEPŘIMOTOPNÝ OHŘÍVAČ TV O OBJEMU 500 LITRŮ např. VISSMANN VITOCELL 100-W
- 3 – ELEKTRONICKÉ OBĚHOVÉ ČERPADLO M= 5000 kg/hod, H= 4 m např. GRUNDFOS MAGNA1 32-60, Pmax=103W, I=0,91A, U=1x230V
- 4 – ELEKTRONICKÉ OBĚHOVÉ ČERPADLO M= 1000 kg/hod, H= 5 m např. GRUNDFOS MAGNA1 25-60, Pmax=92W, I=0,74A, U=1x230V
- 5 – ELEKTRONICKÉ OBĚHOVÉ ČERPADLO M= 5000 kg/hod, H= 5 m např. GRUNDFOS MAGNA1 32-60, Pmax=119W, I=0,9A, U=1x230V

LEGENDA:

- TOPNÁ VODA – PŘÍVOD
- TOPNÁ VODA – ZPÁTEČKA
- KULOVÝ KOHOUT
- FILTR
- REGULAČNÍ A VYVAŽOVACÍ VENTIL
- NAPOUŠTĚCÍ A VYPOUŠTĚCÍ VENTIL
- TEPLOMĚR
- TLAKOMĚR
- DIFERENČNÍ TLAKOMĚR
- OBĚHOVÉ ČERPADLO
- ODVZDUŠŇOVACÍ VENTIL
- ČIDLO M+R
- MANOMETRICKÁ SMÝČKA + KOHOUT, ČIDLO M+R 0-6bar, 0-10V

PROJEKTOVÁ DOKUMENTACE

HLAVNÍ ING. PROJEKTU Ing. Mařšner Alois		ZODP. PROJEKTANT: Miroslav Juřík	VYPRACOVAL: Miroslav Juřík	KONTOLOVAL: .
INVESTOR: Město Poděbrady Jiřího náměstí 20/I 290 31 Poděbrady		DODAVATEL PD: ELSERVIS JM s.r.o. U Fortny 2158 688 01 Uherský Brod		FORMÁT: 1200x297 DATUM: 1/2025 STUPEŇ: DPS
KRAJ: Středočeský		MĚSTO: Poděbrady		Č. ZAK.: 2501 MĚŘITKO: BEZ
	AKCE: Projektová dokumentace předávacích stanic a teplovodu Budovcova 1325, 290 31 Poděbrady			ČÍSLO PŘÍLOHY: B.1.6.
	ČÁST: SO02 - MaR Předávací stanice Budovcova 1325			PARÉ:
	PŘÍLOHA: Hydraulické schéma PS			
TENTO VÝKRES A JEHO PŘÍLOHY JSOU NAŠÍM DUŠEVNÍM VLASTNICTVÍM, NESMÍ BÝT BEZ NAŠEHO PŘEDCHOZÍHO PÍSEMNÉHO SOUHLASU KOPIJOVÁNY, ROZMNOŽOVÁNY ANI ZPŘÍSTUPNĚNY JINÝM OSOBÁM NEBO FIRMÁM				