


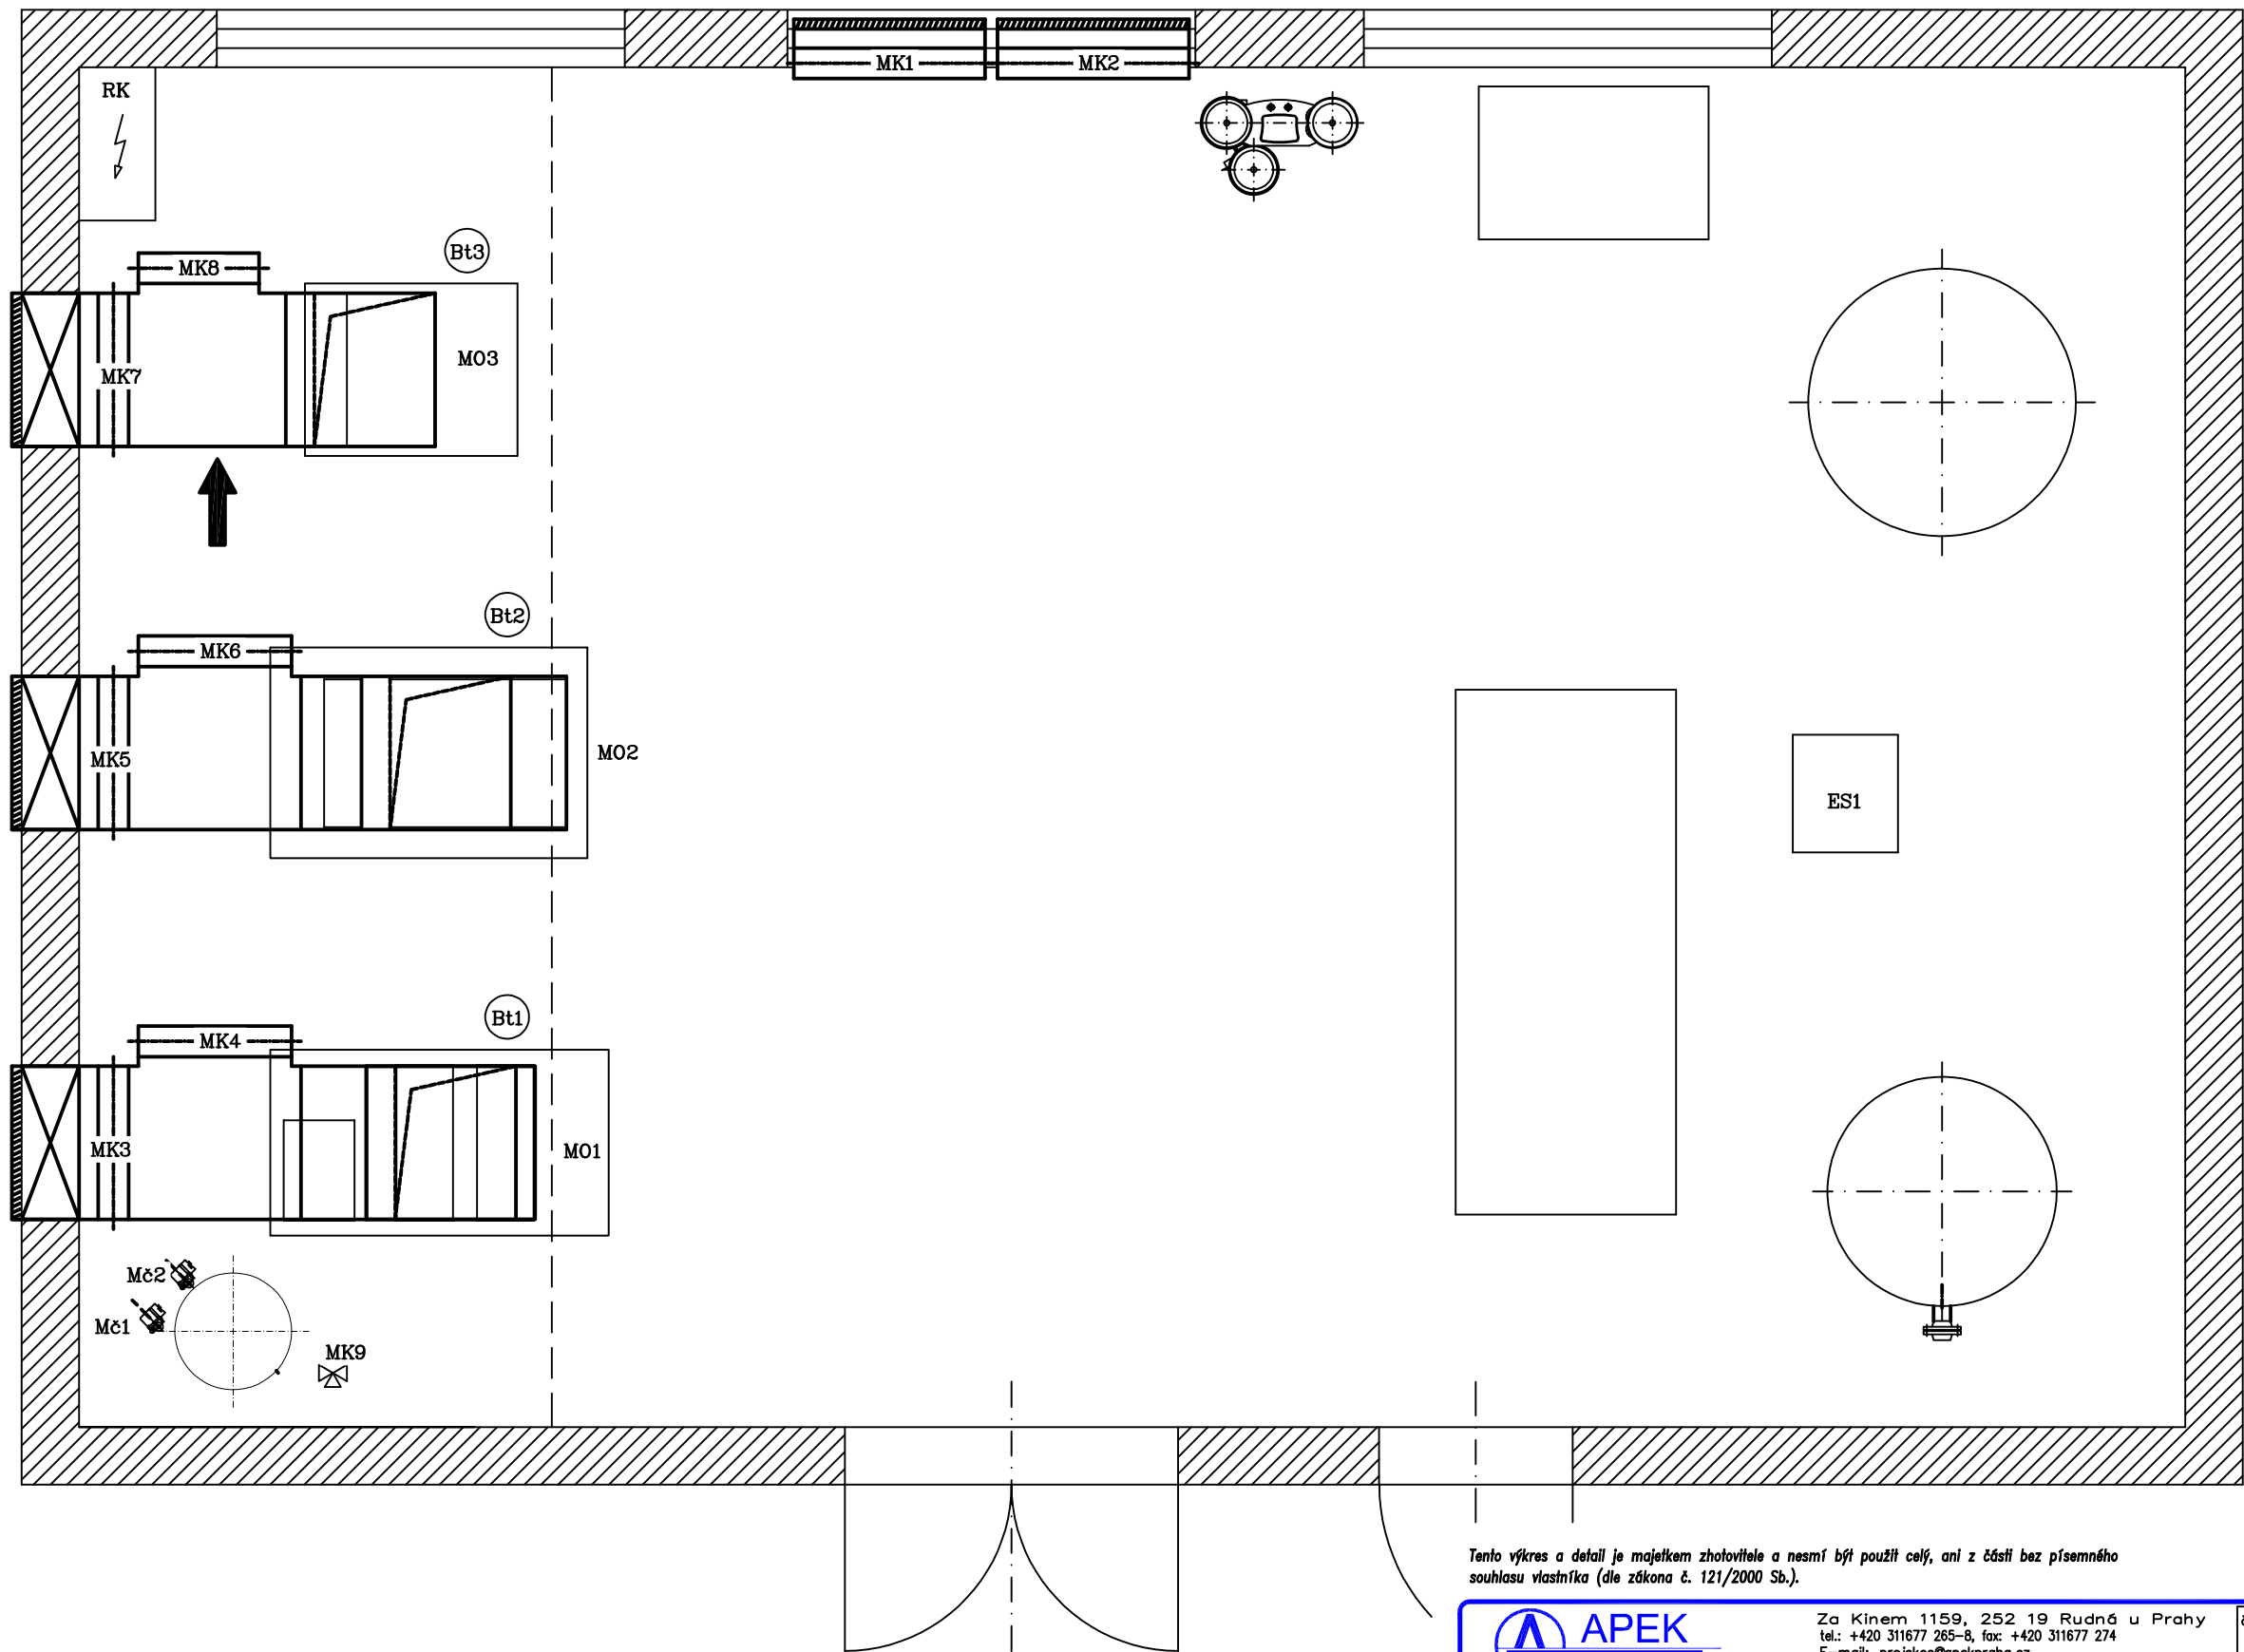

Tento výkres a detail je majetkem zhotovitele a nesmí být použit celý, ani z částí bez písemného souhlasu vlastníka (dle zákona č. 121/2000 Sb.).

 APEK Praha s.r.o.		Za Kínem 1159, 252 19 Rudná u Prahy tel.: +420 311677 265-8, fax: +420 311677 274 E-mail: projekce@apekpraha.cz www.apekpraha.cz		č. paré							
ZODP. PROJEKTANT		KRESLIL		VEDOUČÍ PROJEKTU		ZMĚNA					
P.STREJČEK		P.STREJČEK		ING. P. KULHÁNEK							
KRAJ :		KRÁLOVÉHRADSKÝ		MÍSTO :		KŘINEC, TYRŠOVA 161		FORMÁT		A4	
INVESTOR :		INPROMA, spol. s r.o.						DATUM		10.2019	
AKCE :		KOMPRESOROVÁ STANICE						ÚČEL		DPS	
		ELEKTRICKÁ INSTALACE KOMPRESORŮ 2x 37 kW						Č. ZAKÁZKY		92080	
VÝKRES :		SCHÉMA POTRUBÍ ODPADNÍHO TEPLA						MĚŘÍTKO		Č. VÝKRESU	
								1: 25		01.	