


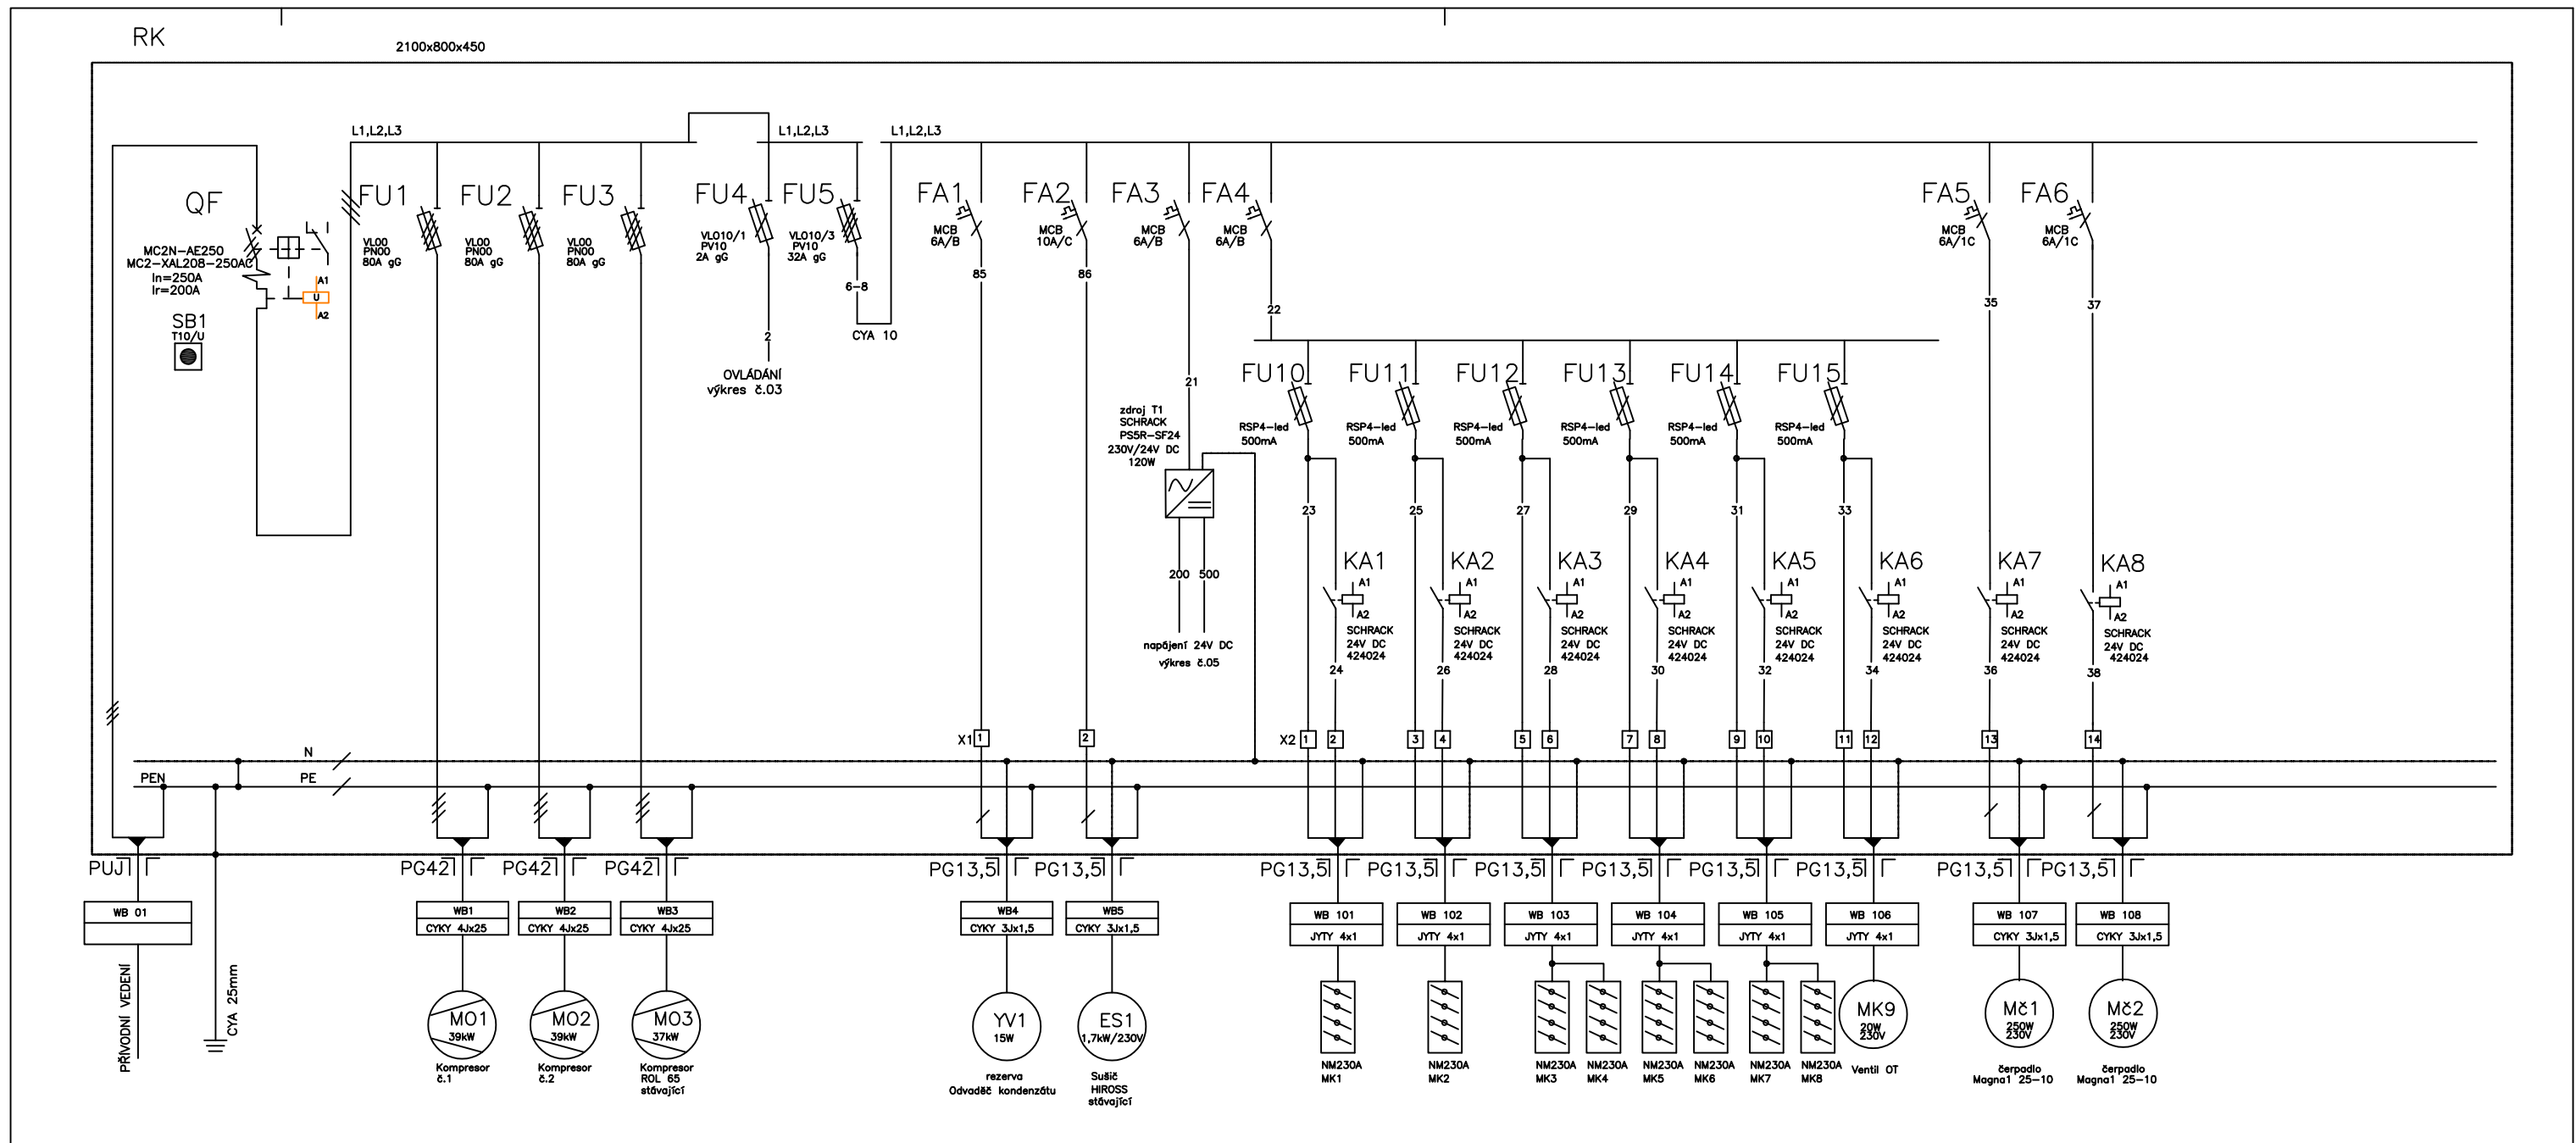

SOUSTAVA: 3PEN~50Hz 400V/TN-C do RK
3NPE~50Hz 400V/TN-S

ochrana před úrazem elektrickým
proudem podle ČSN 33 2000-4-41ed.3
automatickým odpojením vadné části
od zdroje

Tento výkres a detail je majetkem zhotovitele a nesmí být použit celý, ani z části bez písemného
souhlasu vlastníka (dle zákona č. 121/2000 Sb.).

		Za Kinem 1159, 252 19 Rudná u Prahy tel.: +420 311677 265-8, fax: +420 311677 274 E-mail: projekce@apekpraha.cz www.apekpraha.cz		č. paré
ZODP. PROJEKTANT	KRESLIL	VEDOUČÍ PROJEKTU	ZMĚNA	
P.STREJČEK	P.STREJČEK	ING. P. KULHÁNEK		
KRAJ : KRÁLOVÉHRADSKÝ		MÍSTO : KŘINEC, TYRŠOVA 161	FORMÁT	3A4
INVESTOR : INPROMA, spol. s r.o.			DATUM	10.2019
AKCE : KOMPRESOROVÁ STANICE			ÚČEL	DPS
ELEKTRICKÁ INSTALACE KOMPRESORŮ 2x 37 kW			Č. ZAKÁZKY	92080
VÝKRES : Schema rozvaděče RK			MĚŘITKO	Č. VÝKRESU
			---	02.