


RK

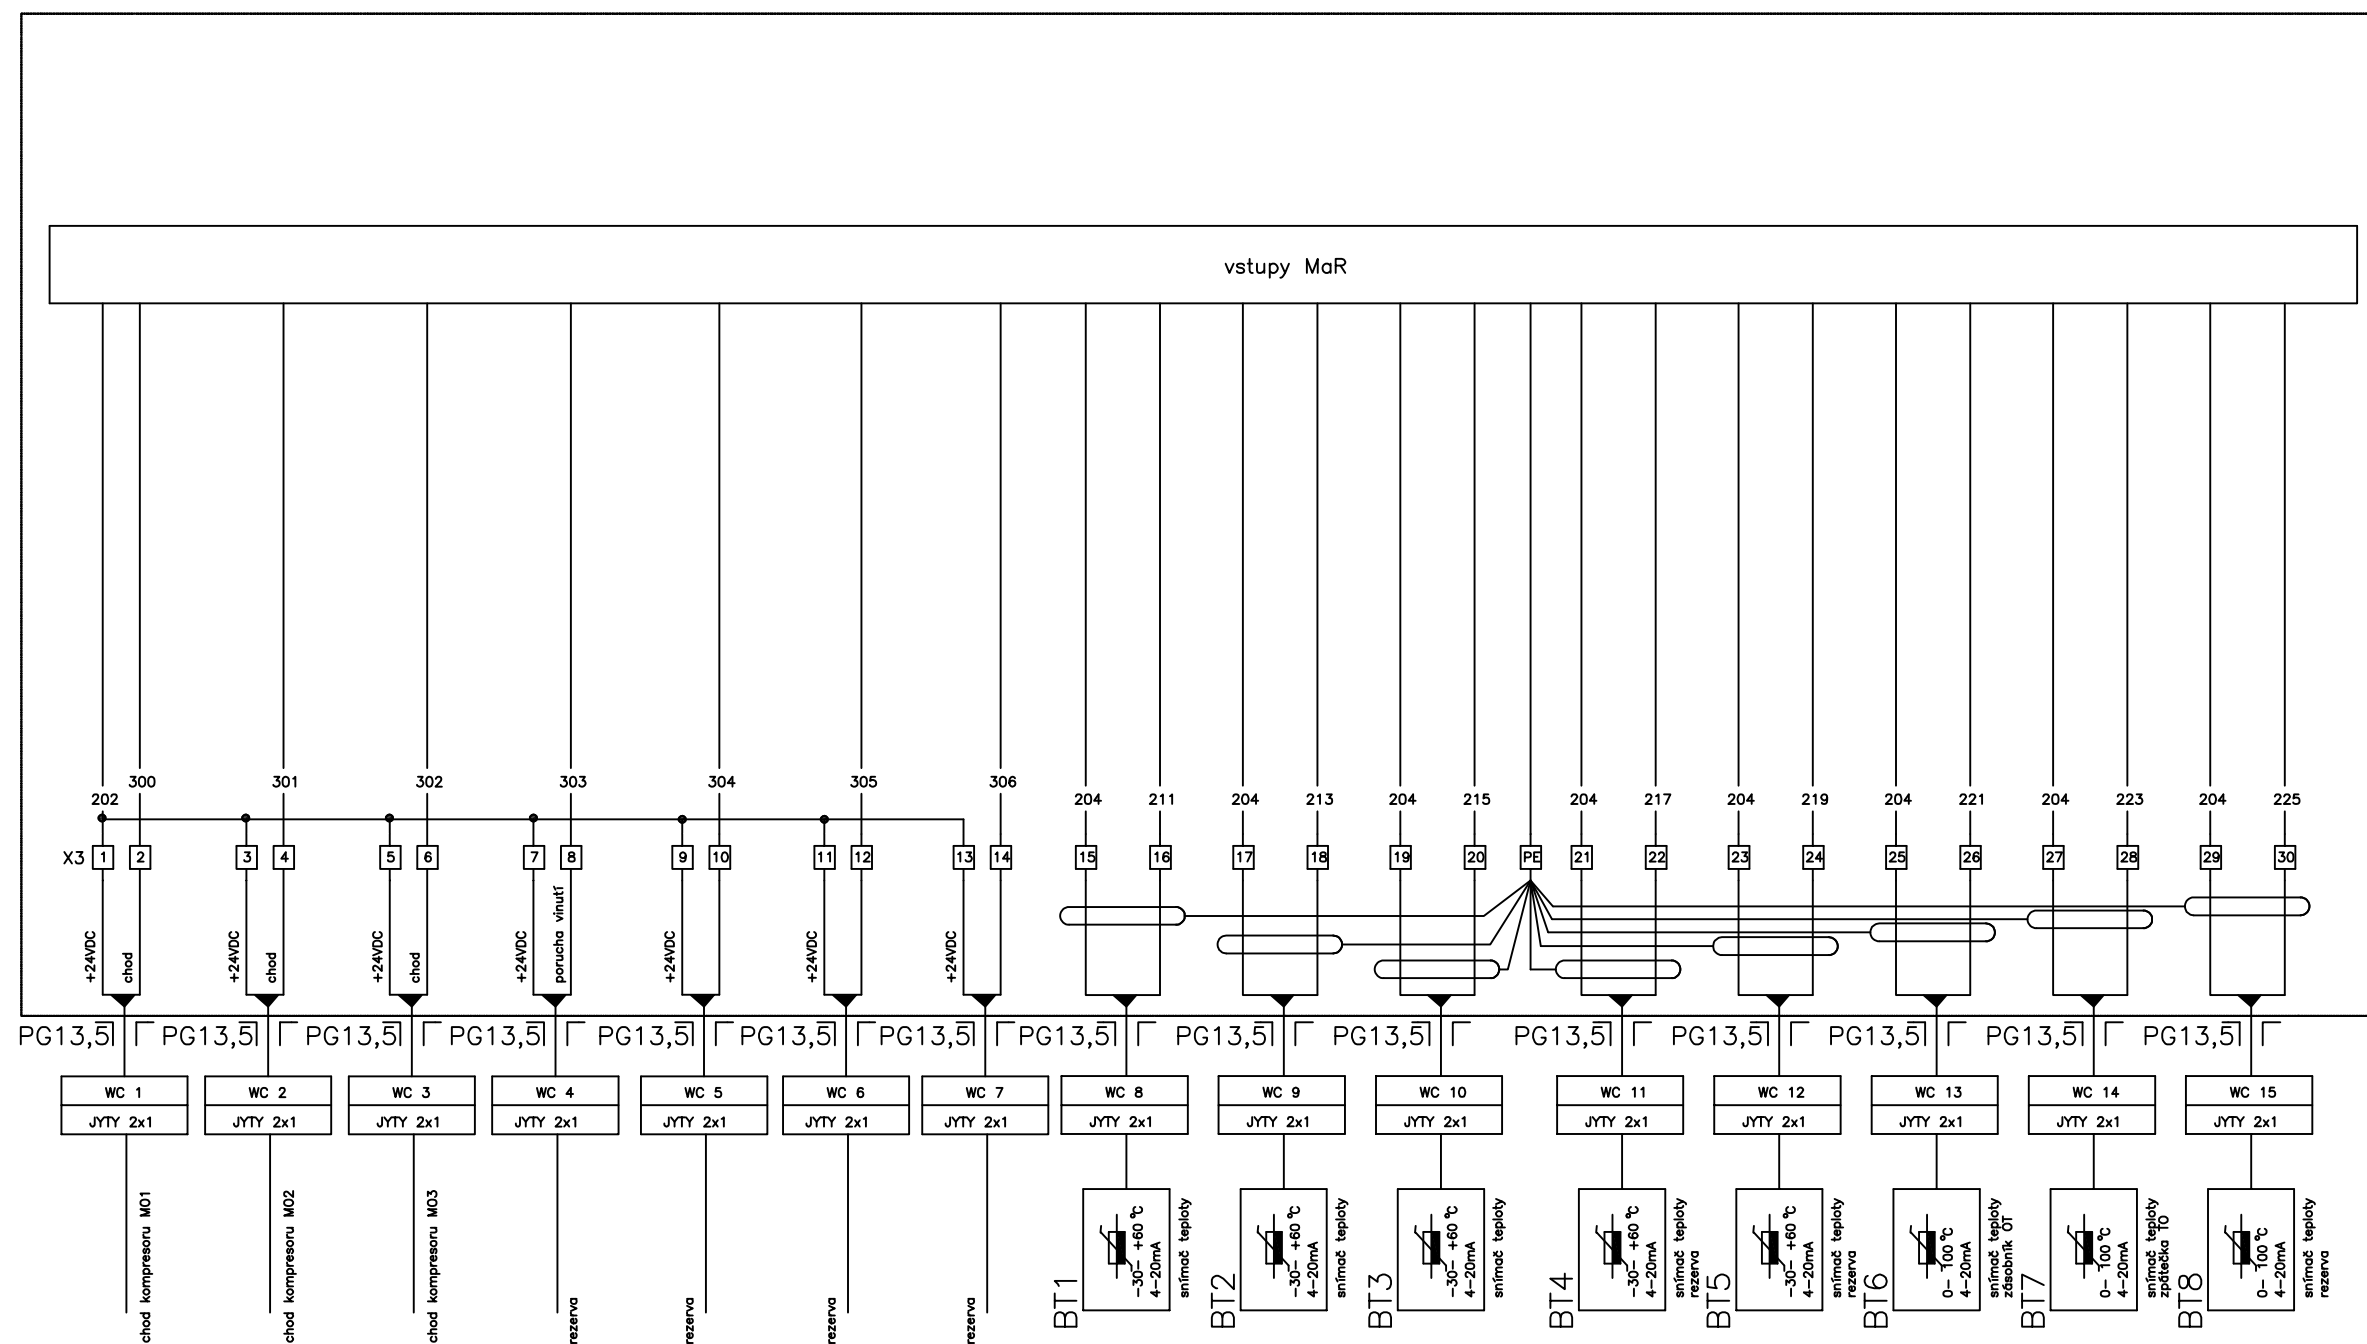

Tento výkres a detail je majetkem zhotovitele a nesmí být použit celý, ani z části bez písemného souhlasu vlastníka (dle zákona č. 121/2000 Sb.).



Za Kinem 1159, 252 19 Rudná u Prahy
tel.: +420 311677 265-8, fax: +420 311677 274
E-mail: projekce@apekpraha.cz
www.apekpraha.cz

č. paré

ZODP. PROJEKTANT	KRESLIL	VEDOUcí PROJEKTU	ZMĚNA
P.STREJČEK	P.STREJČEK	ING. P. KULHÁNEK	
KRAJ : KRÁLOVÉHRADECKÝ	MÍSTO : KŘINEC, TYRŠOVA 161	FORMÁT	2A4
INVESTOR : INPROMA, spol. s r.o.		DATUM	10.2019
AKCE : KOMPRESOROVÁ STANICE		ÚČEL	DPS
ELEKTRICKÁ INSTALACE KOMPRESORŮ 2x 37 kW		Č. ZAKÁZKY	92080
VÝKRES : Schema rozvaděče RK – svorkovnice X3		MĚŘÍTKO	Č. VÝKRESU
		---	04.