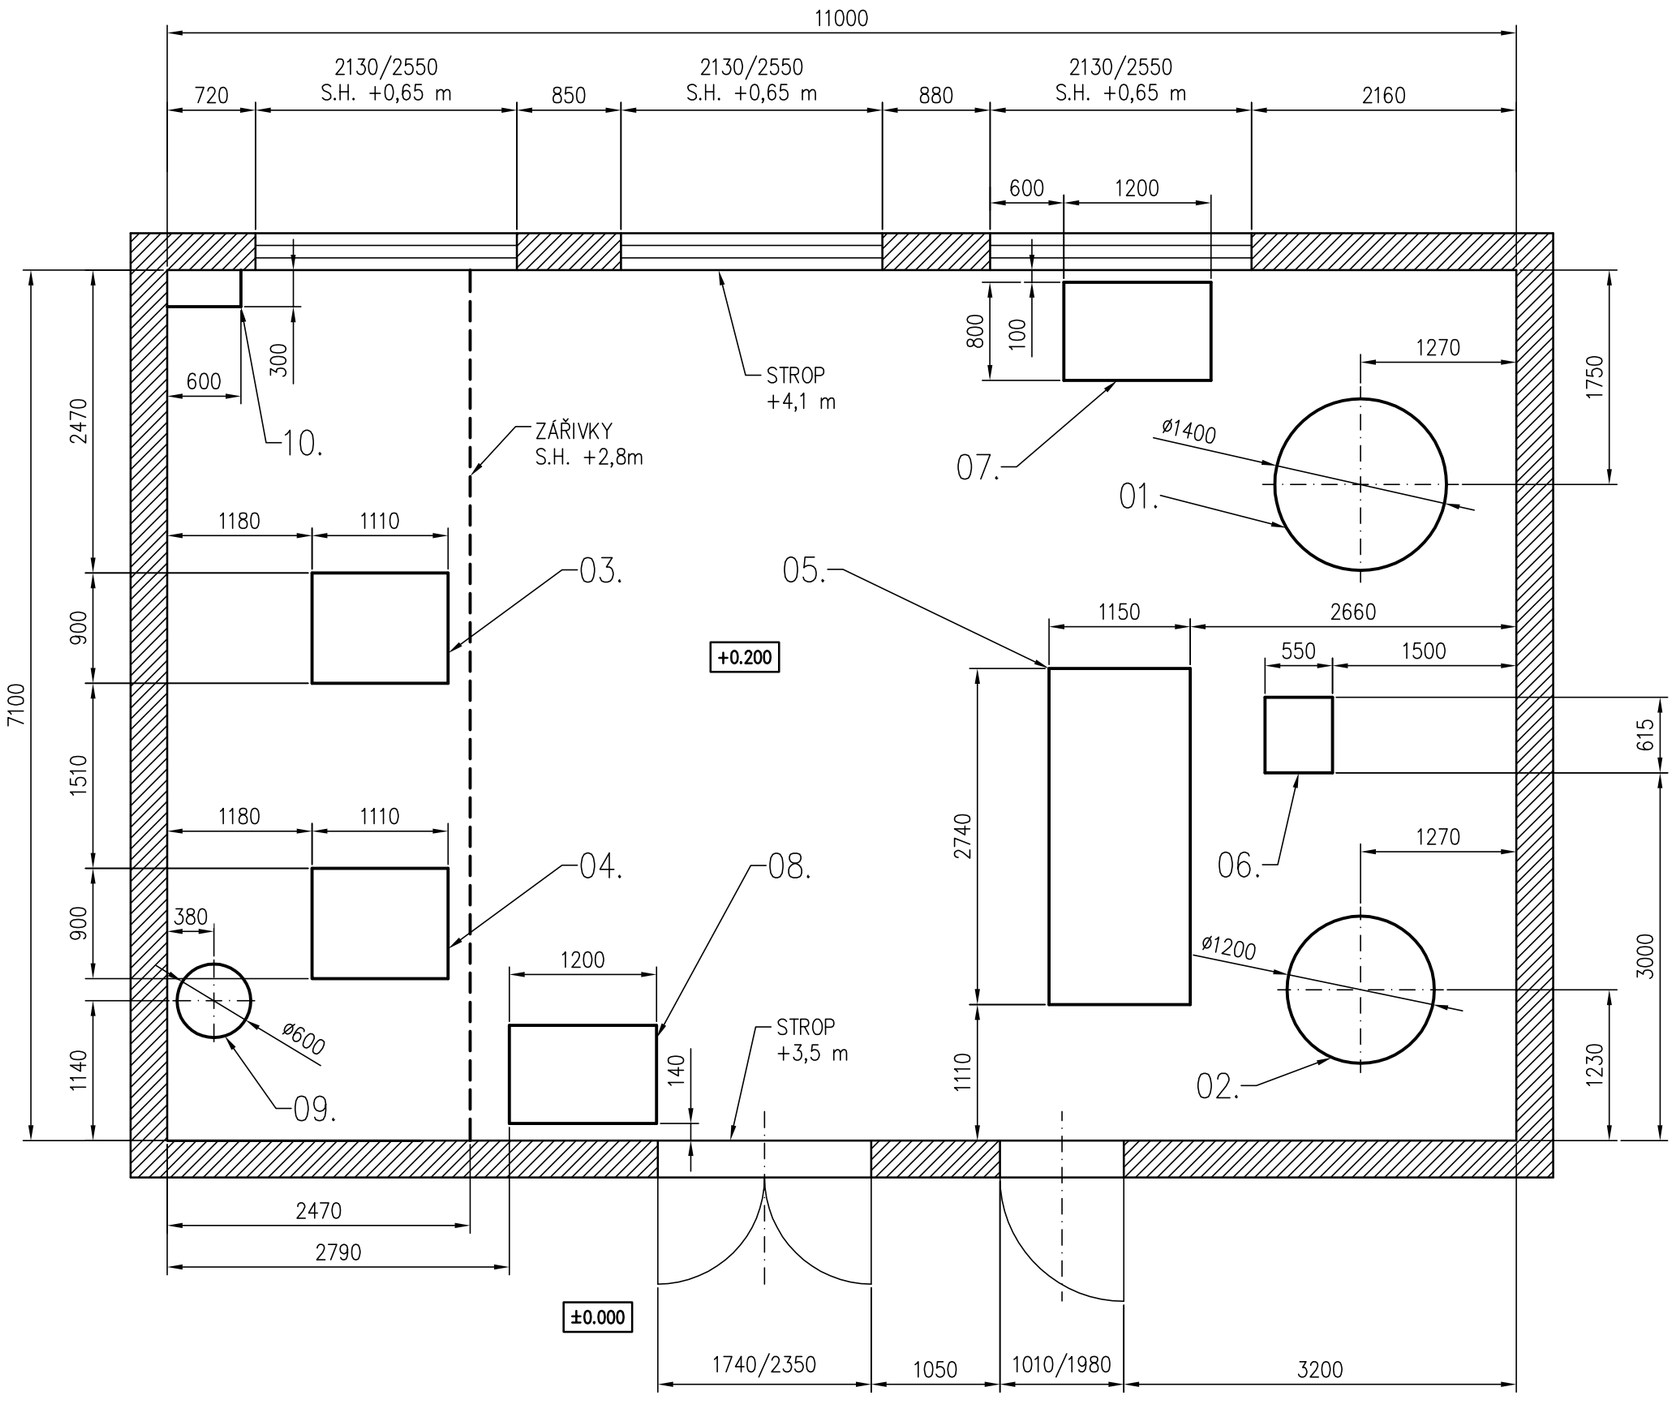

10.	ROZVADĚČ ELEKTRO	STÁVAJÍCÍ		1
09.	VZDUŠNÍK 500 l, 10 bar	STÁVAJÍCÍ	SLOKOV VD	1
08.	KOMPRESOR SE80	STÁVAJÍCÍ	ATMOS	1
07.	NÁDRŽ – KONDENZÁT	STÁVAJÍCÍ		1
06.	SUŠIČKA PGN080	STÁVAJÍCÍ	HIROSS	1
05.	ATMOS 3x200/170	STÁVAJÍCÍ	ŽANDOV	1
04.	KOMPRESOR ROL 65	STÁVAJÍCÍ	GARDNER	1
03.	KOMPRESOR ROL 65	STÁVAJÍCÍ	GARDNER	1
02.	VZDUŠNÍK 2780 l, 10 bar	STÁVAJÍCÍ	K.P. NYMBURK	1
01.	VZDUŠNÍK 4650 l, 10 bar	STÁVAJÍCÍ	K.P. NYMBURK	1
POS.	Název – rozměr	Poznámka	Dodávka	Poč. ks

Tento výkres a detail je majetkem zhotovitele a nesmí být použit celý, ani z části bez písemného souhlasu vlastníka (dle zákona č. 121/2000 Sb.).

APEK Praha s.r.o.
Za Kinem 1159, 252 19 Rudná u Prahy
tel.: +420 311677 265–8, fax: +420 311677 274
E–mail: projekce@apekpraha.cz
www.apekpraha.cz

č. paré

ZODP. PROJEKTANT	KRESLIL	VEDOUCÍ PROJEKTU	ZMĚNA
ING. T. PROCHÁZKA	ING. T. PROCHÁZKA	ING. P. KULHÁNEK	

KRAJ : KRÁLOVÉHRADECKÝ	MÍSTO : KŘINEC, TYRŠOVA 161	FORMÁT	3A4
INVESTOR : INPROMA, spol. s r.o.		DATUM	08.2019
AKCE : KOMPRESOROVÁ STANICE INSTALACE KOMPRESORŮ 2x37 kW		ÚČEL	DPS
		Č. ZAKÁZKY	92080
VÝKRES : DISPOZICE ZAŘÍZENÍ – STÁVAJÍCÍ		MĚŘÍTKO 1:50	Č. VÝKRESU 01.

R:\STAVBY\2019_stavby\92 000 Pavel\92 080 Křinec Inpromaprojekt\92080 Kompresorova stanice.dwg